



Gemarkung 1162
Nor Maßstab 1 : 1250

Katasteramt Saarbrücken
Vervielfältigung verboten!

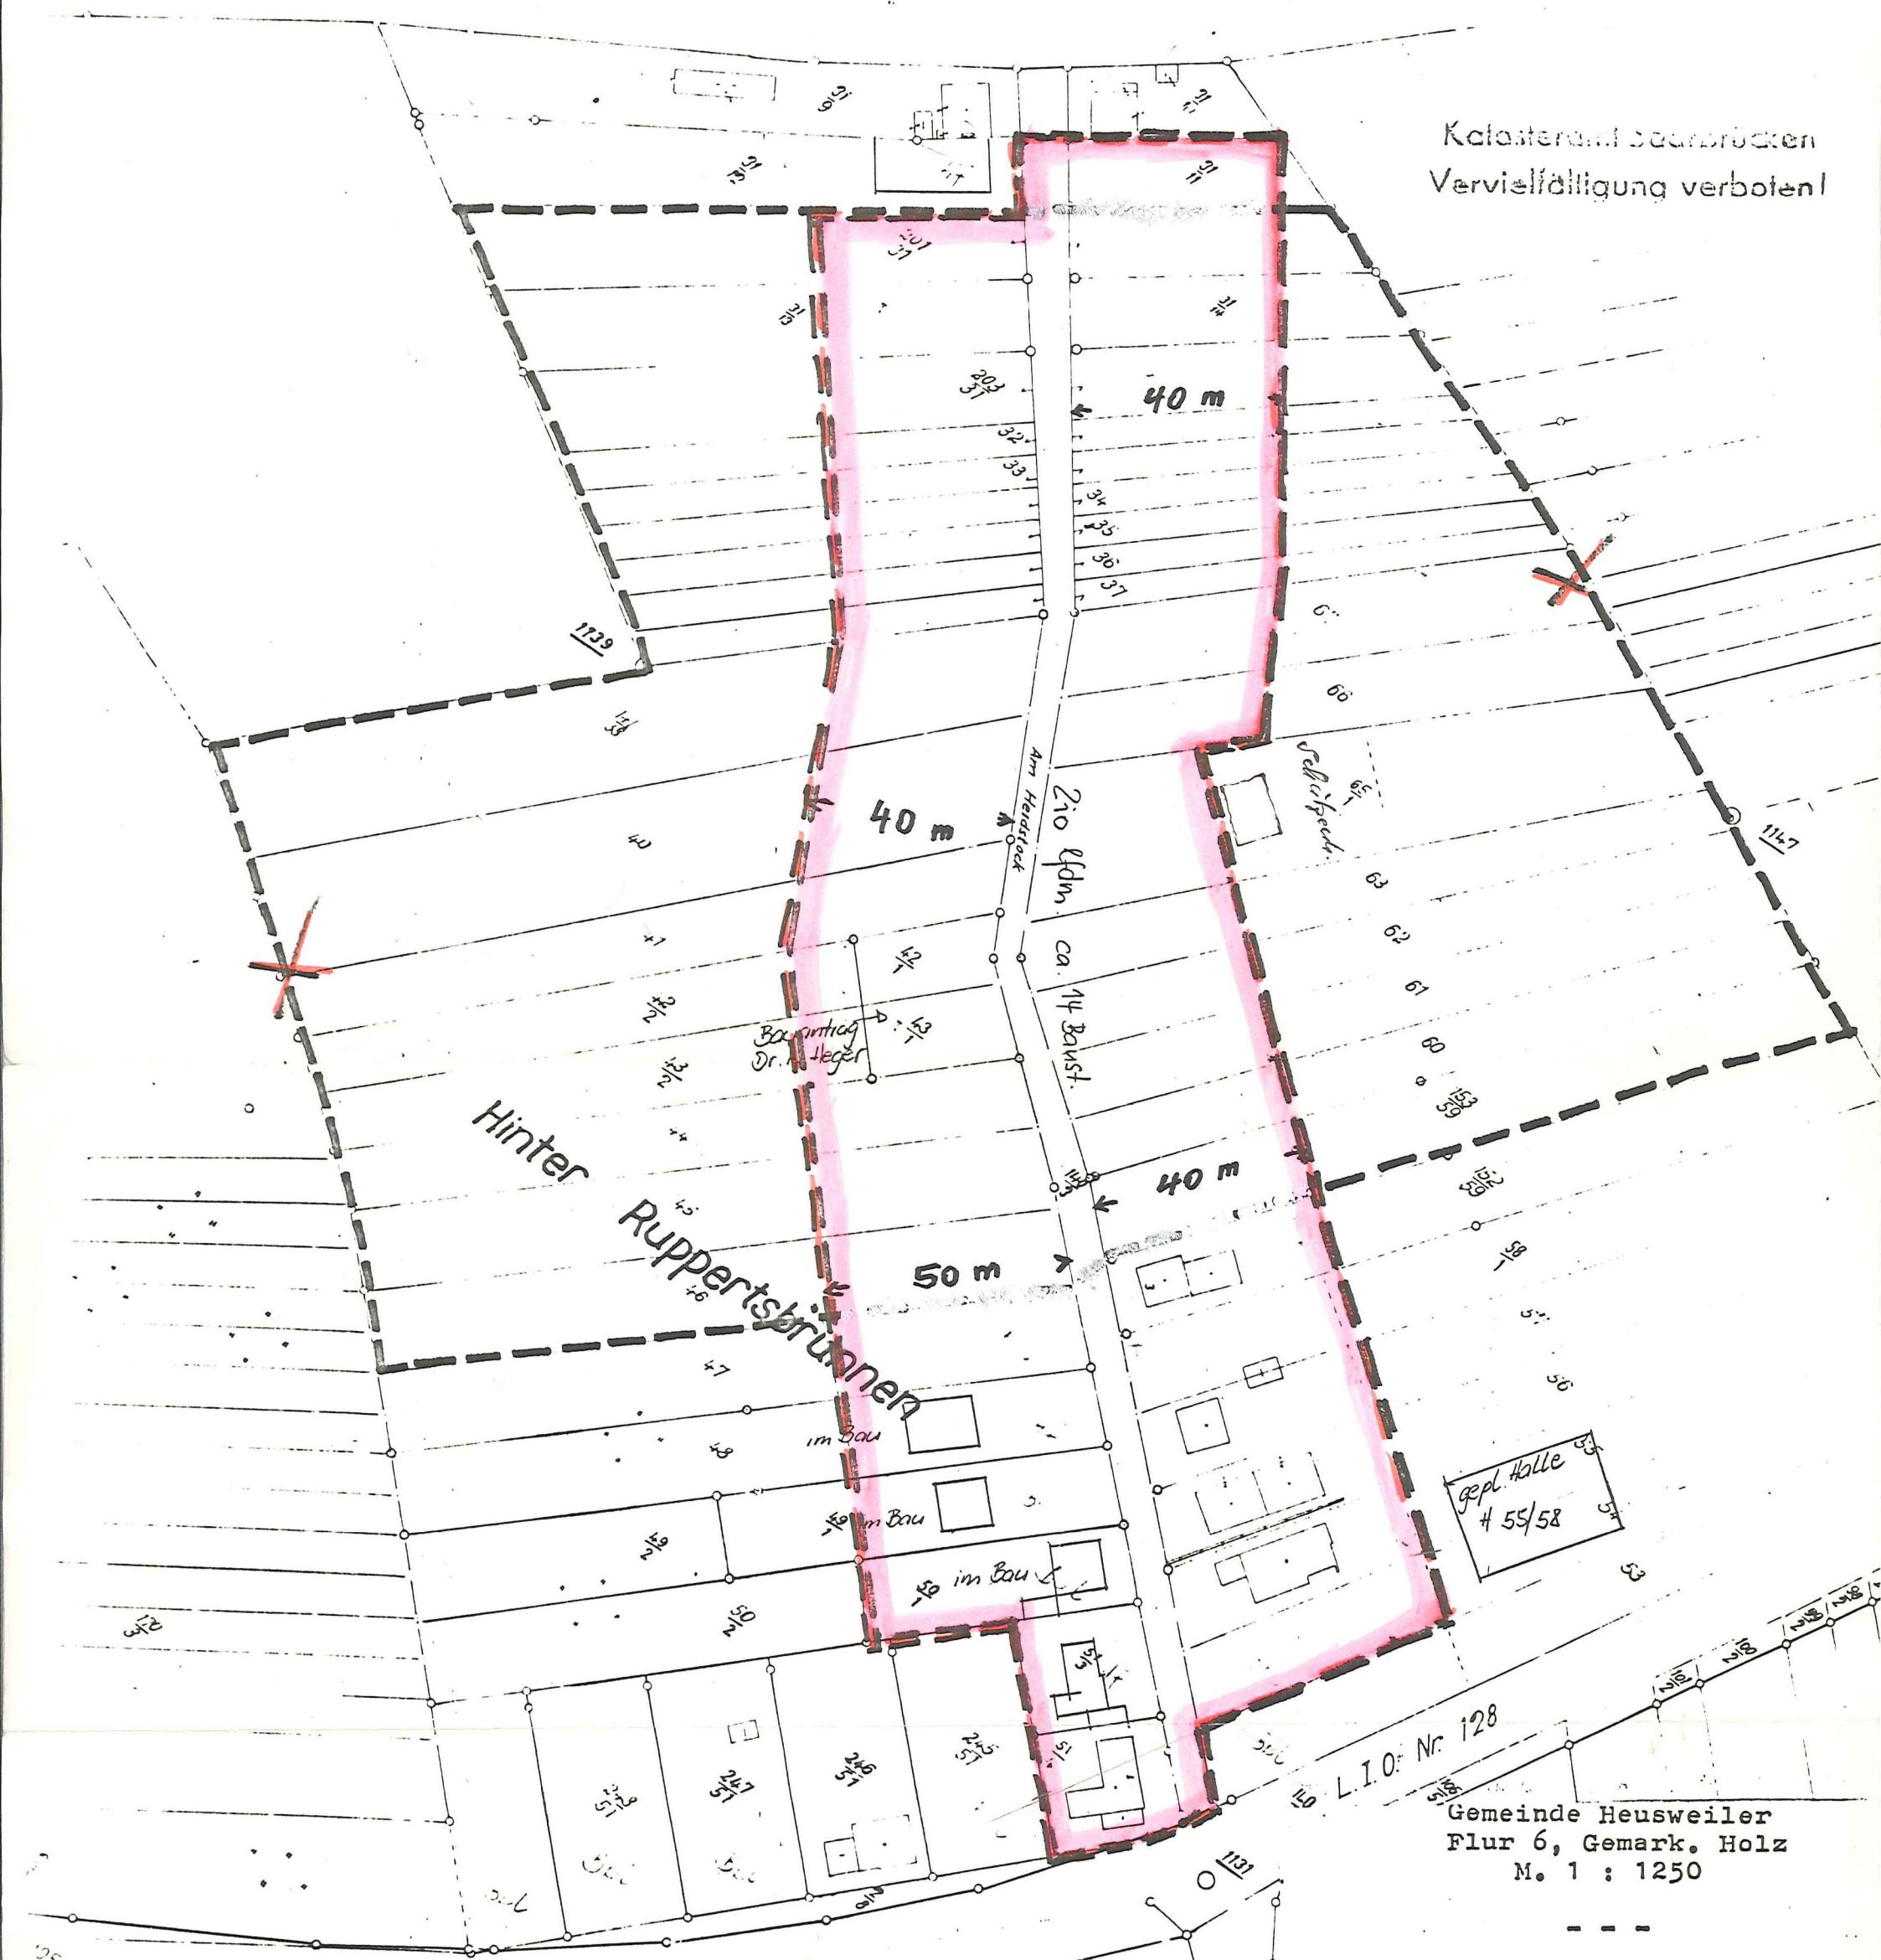

Dieser Lageplan ist Bestandteil der Satzung gem. § 34 (2) BBauG über die Festlegung der Grenzen für den Teilbereich des Geländes beiderseits der Straße "Am Heidstock" im Ortsteil Heusweiler-Holz.

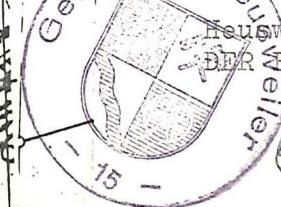

16.03.78