


Lageplan (M 1:500) aus der Entwurfsplanung (6/99)
Planungsbüro für Verkehrswesen Joachim Schwarz

GEMARKUNG SULZBACH

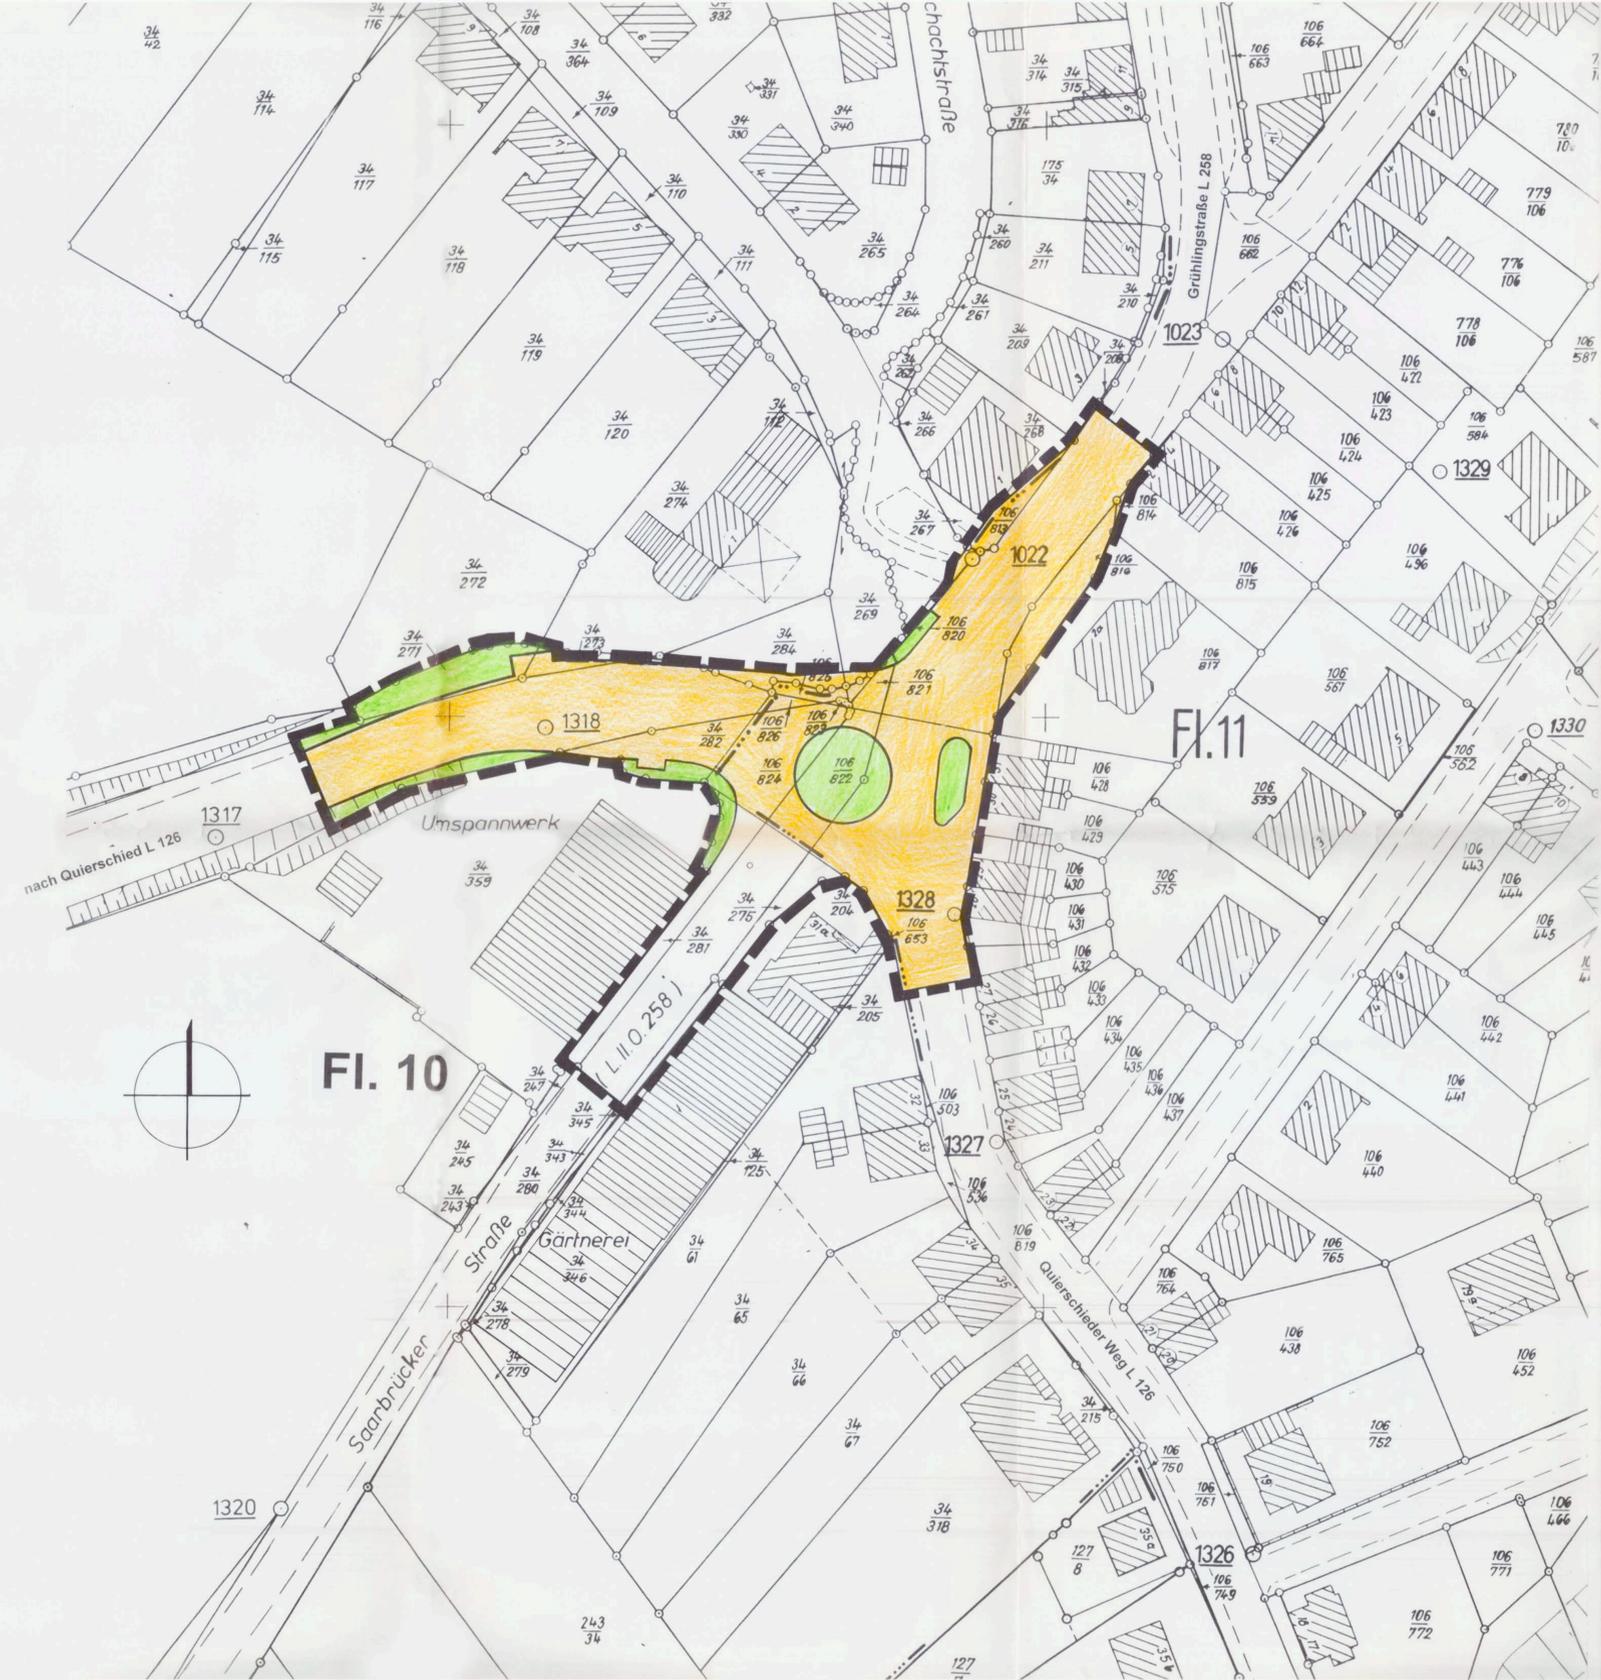

Der Stadtrat hat in seiner Sitzung am 12.11.98 die Aufstellung dieses Bebauungsplans beschlossen. Der Beschluß wurde gemäß § 2 (1) BauGB am 03.12.98 ortsüblich bekannt gemacht.

Sulzbach/Saar, den 8.3.00 *H. J. Müller* Zimmer Bürgermeister

Der Entwurf dieses Bebauungsplans hat mit Begründung gem. § 3 (2) BauGB in der Zeit vom 16.12.99 bis einschließlich 17.1.00 öffentlich ausgelegen. Die Auslegung wurde am 8.12.99 ortsüblich bekannt gemacht.

Sulzbach/Saar, den 8.3.00 *H. J. Müller* Zimmer Bürgermeister

Der Stadtrat hat in seiner Sitzung am 14.2.00 diesen Plan gem. § 10 BauGB als Satzung beschlossen.

Sulzbach/Saar, den 8.3.00 *H. J. Müller* Zimmer Bürgermeister

Gemäß der Satzung über die ortsübliche Bekanntmachung in der Stadt Sulzbach/Saar und mit der Ausfertigung wurde der Bebauungsplan mit Wirkung vom 8.3.00 rechtsverbindlich.

Sulzbach/Saar, den 8.3.00 *H. J. Müller* Zimmer Bürgermeister

Planzeichenerläuterung

- öffentliche Verkehrsfläche Kreisverkehrsplatz mit Zufahrten Gehwegen und Bushaltestellen (§ 9 Abs 1 Nr. 11 BauGB)
- öffentliche Grünfläche Straßengleitgrün (§ 9 Abs. 1 Nr. 15 BauGB)
- Grenze des räumlichen Geltungsbereiches des Bebauungsplanes (§ 9 Abs. 7 BauGB)

Gesetzliche Grundlagen

Baugesetzbuch (BauGB) vom 27. August 1997 (BGBl. I S. 2141), zuletzt berichtigt durch die Berichtigung der Bekanntmachung der Neufassung des BauGB vom 16. Januar 1998 (Bundesgesetzblatt I, Seite 137, ausgegeben zu Bonn am 27. Januar 1998)

Verordnung über die bauliche Nutzung der Grundstücke (Baunutzungsverordnung - BauNVO) vom 23. Januar 1990 (BGBl. I S. 132) in der ab 1. Mai 1993 geltenden Fassung

Verordnung über die Ausarbeitung der Bauleitpläne und die Darstellung des Planinhalts (Planzeichenerverordnung 1990 - PlanZV 90) vom 18. Dez. 1990 (BGBl. I S. 58)

Bauordnung für das Saarland (Landesbauordnung - LBO) vom 27. März 1996 (Gesetz Nr. 1370 Amtsblatt des Saarlandes Nr. 23/1996 S.477)

**Stadt
Sulzbach/Saar**

BEBAUUNGSPLAN Nr. 72

Bezeichnung:
Grüblingskreisel

Satzung (Stand: Januar 2000) Maßstab:
1:500