
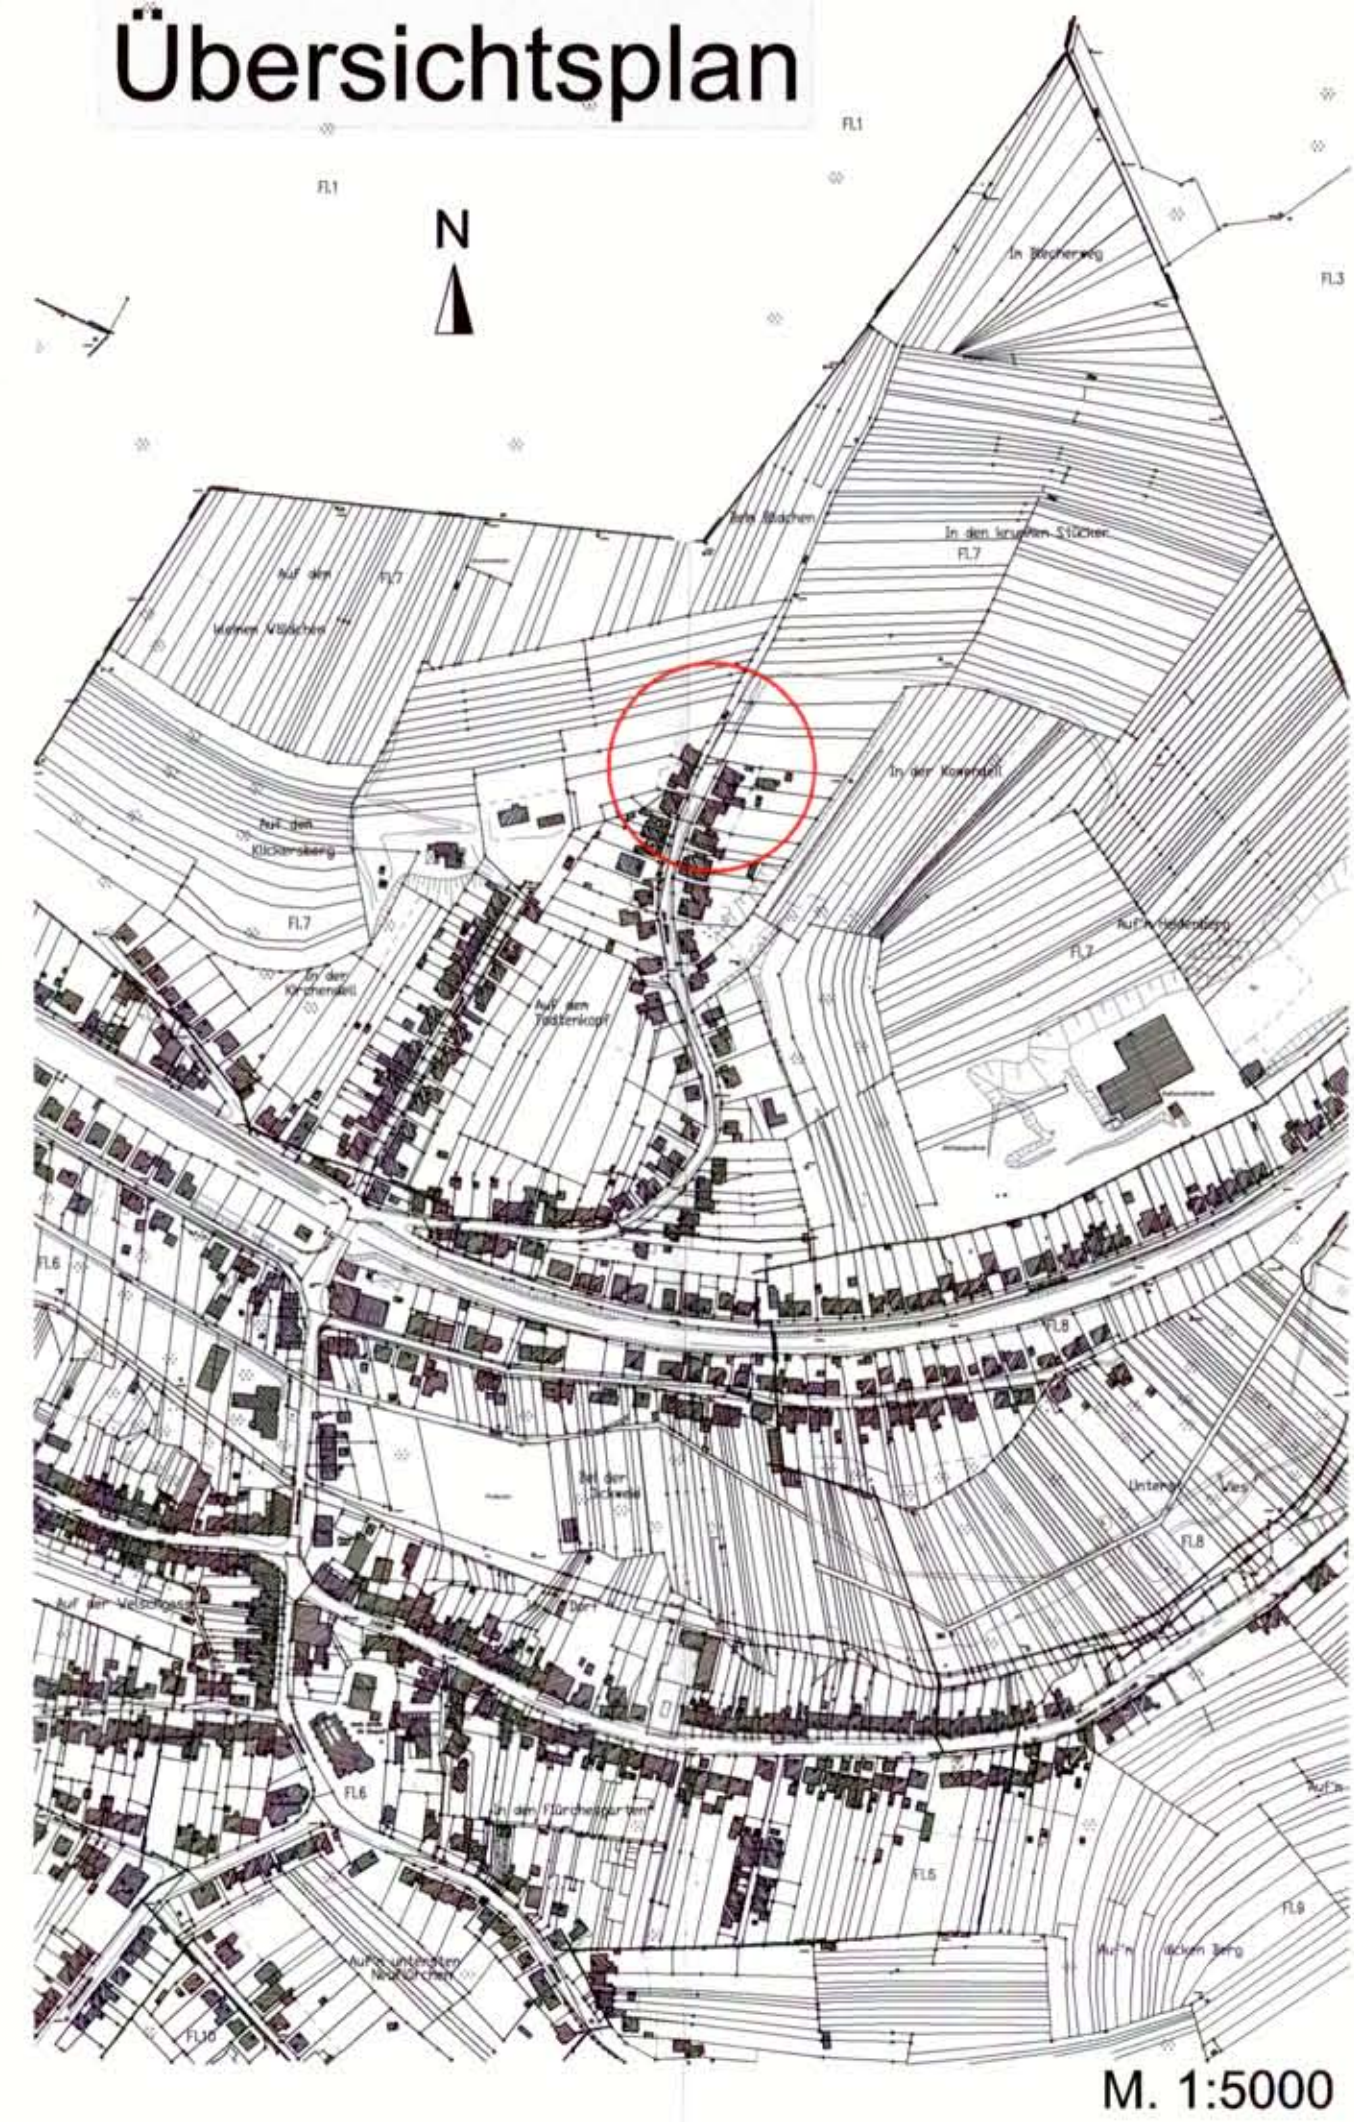


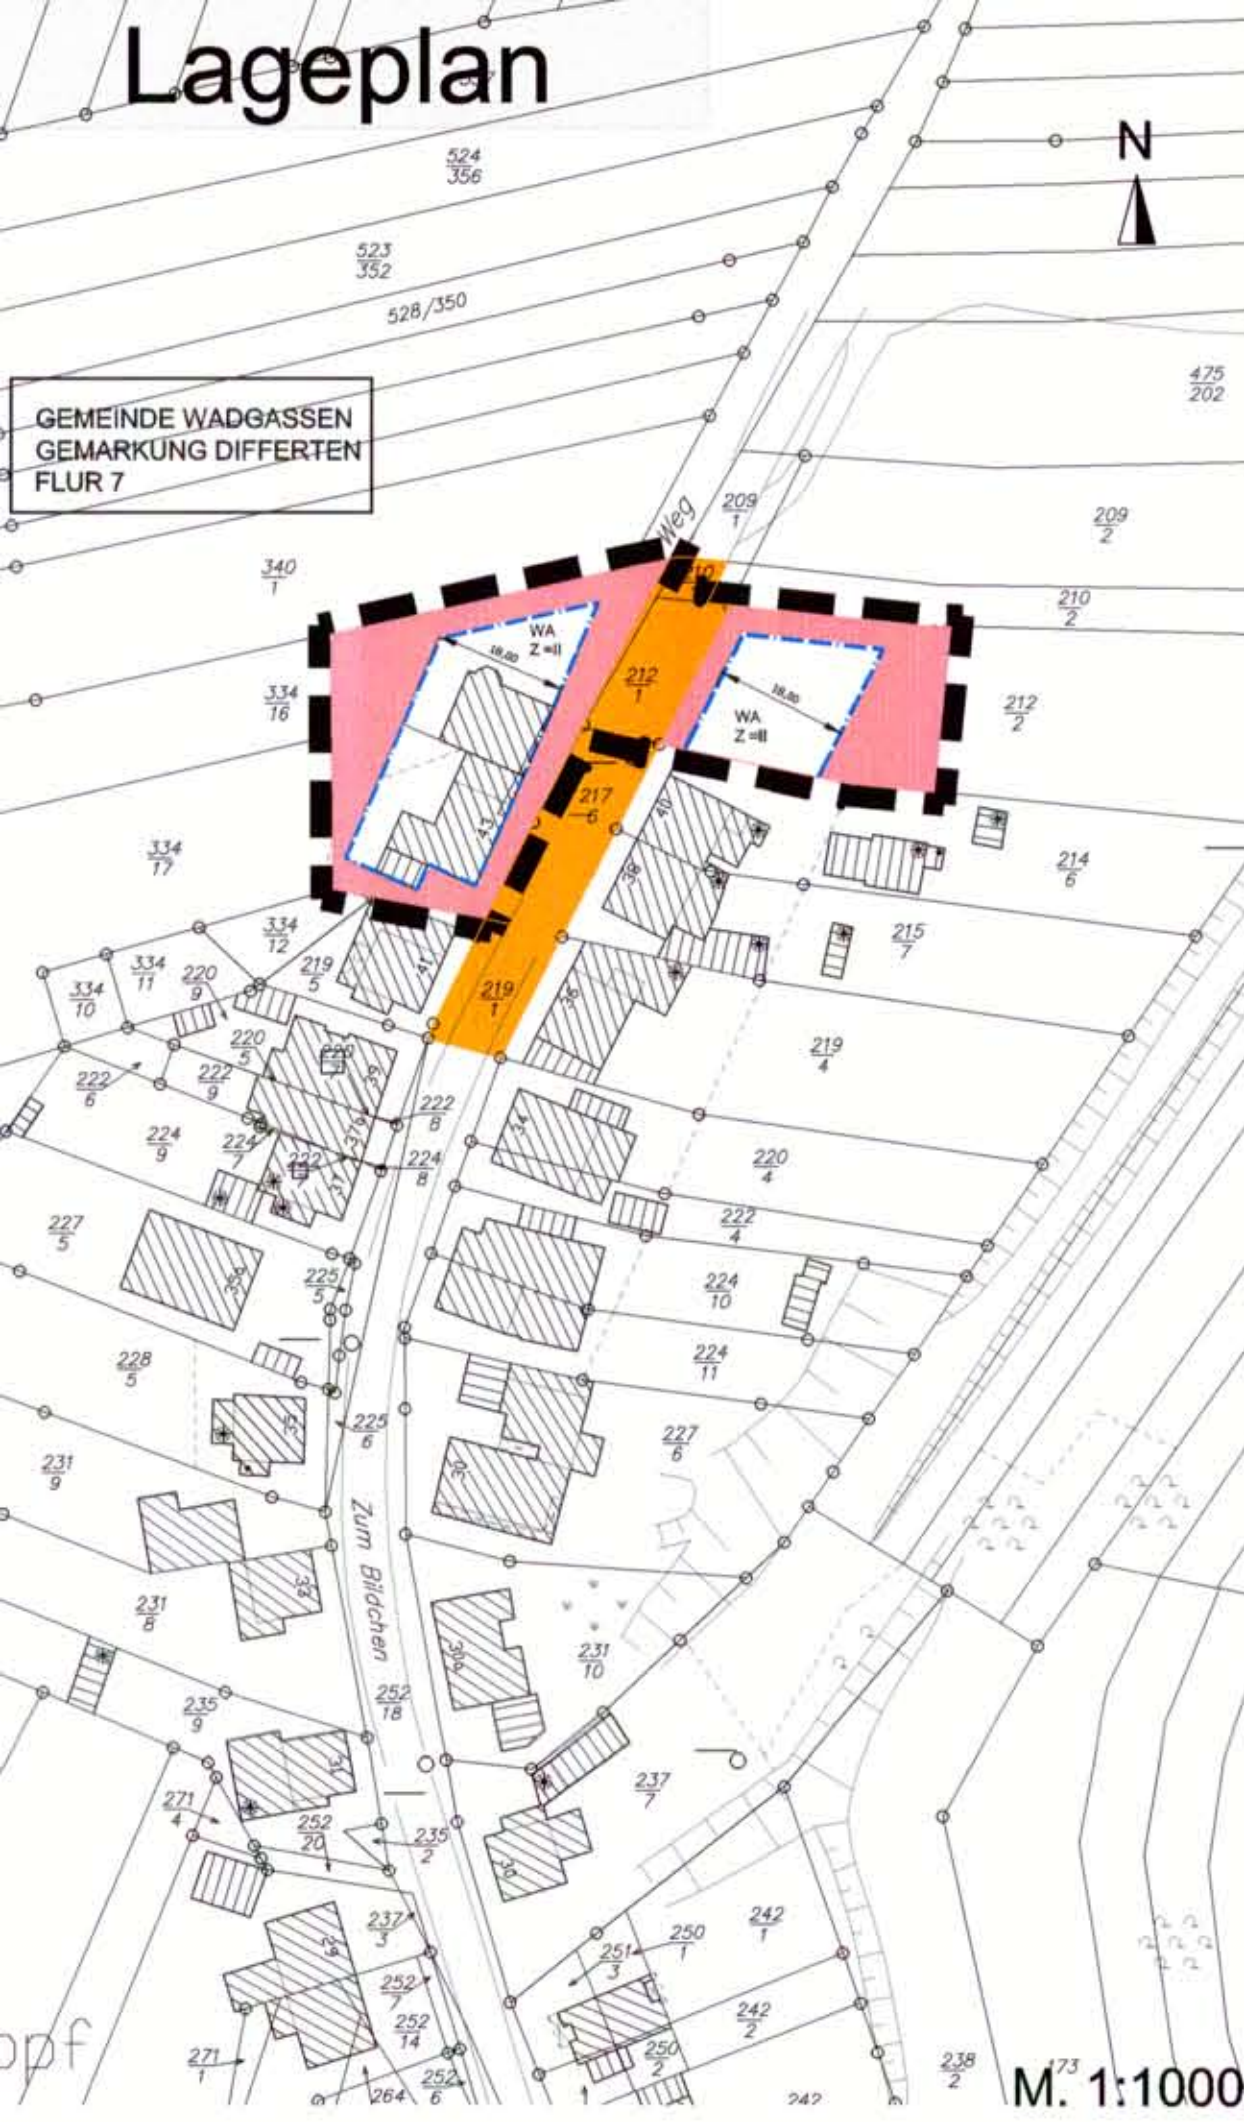

PLANZEICHEN - ERLÄUTERUNGEN

- GELTUNGSBEREICH DER SATZUNG GEM § 34 ABS. 4 NR. 3 BAU GB
- BAUGRENZE
- BEST. GEBÄUDE
- BEST. VERKEHRSFLÄCHE

NACHRICHTLICHE ÜBERNAHME VON FESTSETZUNGEN GEMÄSS § 9 ABS. 6 BAUGB

Dieser Lageplan ist Bestandteil der Satzung gemäß § 34 Abs. 4 Nr. 3 Baugesetzbuch (BauGB) in der Fassung der Bekanntmachung vom 27. August 1997 (BGBl. I S. 2141), berichtigt am 16.01.1998 (BGBl. I S. 137)

GEMEINDEBEZIRK: DIFFERTEN
GEMEINDE: WADGASSEN

WADGASSEN
DER BÜRGERMEISTER

DATUM
12.01.2001

Wendelstraße 79 66787 Wadgassen Tel. 06834-944165 Fax: 06834-944167				GEMEINDE WADGASSEN	
Wadgassen, den Der Bürgermeister		Gemeindebezirk: Wadgassen - Differten			
Projekt:		 Gemeinde Wadgassen Abrundungssatzung Bebauungsplan "Zum Bildchen"			
	Name	Datum	Maßstab: 1 : 1000, 1 : 5000		
Gezeichnet:	Dauber	20.07.2000	Dateiname: D:\Straßbau\DLageplan\Zum Bildchenneu		
Geändert:			Planinhalt:		
Geprüft:			Abrundungssatzung § 34 Abs. 4 Nr. 3 BauGB Zum Bildchen, Gemarkung Differten, Flur 7 Parz.Nr. 212/2, 12/5 und 334/16		
Geprüft:					