

S a t z u n g


über die Festlegung der Grenzen für den im Zusammenhang bebauten Ortsteil beiderseits der Straße „Im Sandfeld“ im Gemeindebezirk Hüttersdorf der Gemeinde Schmelz

Aufgrund des § 34 Abs. 2 Bundesbaugesetz (BBauG), zuletzt geändert durch das Gesetz zur Beschleunigung von Verfahren und Erleichterung von Investitionsvorhaben im Städtebaurecht vom 6. Juli 1979 (Bundesgesetzblatt I S. 949), in Verbindung mit § 12 des Kommunal selbstverwaltungsgesetzes in der Fassung vom 1. September 1978 (Amtsblatt S. 801) hat der Gemeinderat der Gemeinde Schmelz mit Verfügung des Ministers für Umwelt, Raumordnung und Bauwesen am 5. Mai 1980 folgende Satzung beschlossen:

§ 1

Die Grenzen für den im Zusammenhang bebauten Ortsteil beiderseits der Straße „Im Sandfeld“ im Gemeindebezirk Hüttersdorf werden wie folgt festgelegt:

Einbezogen in diese Satzung werden folgende Parzellen von Flur 12 der Gemarkung Hüttersdorf:

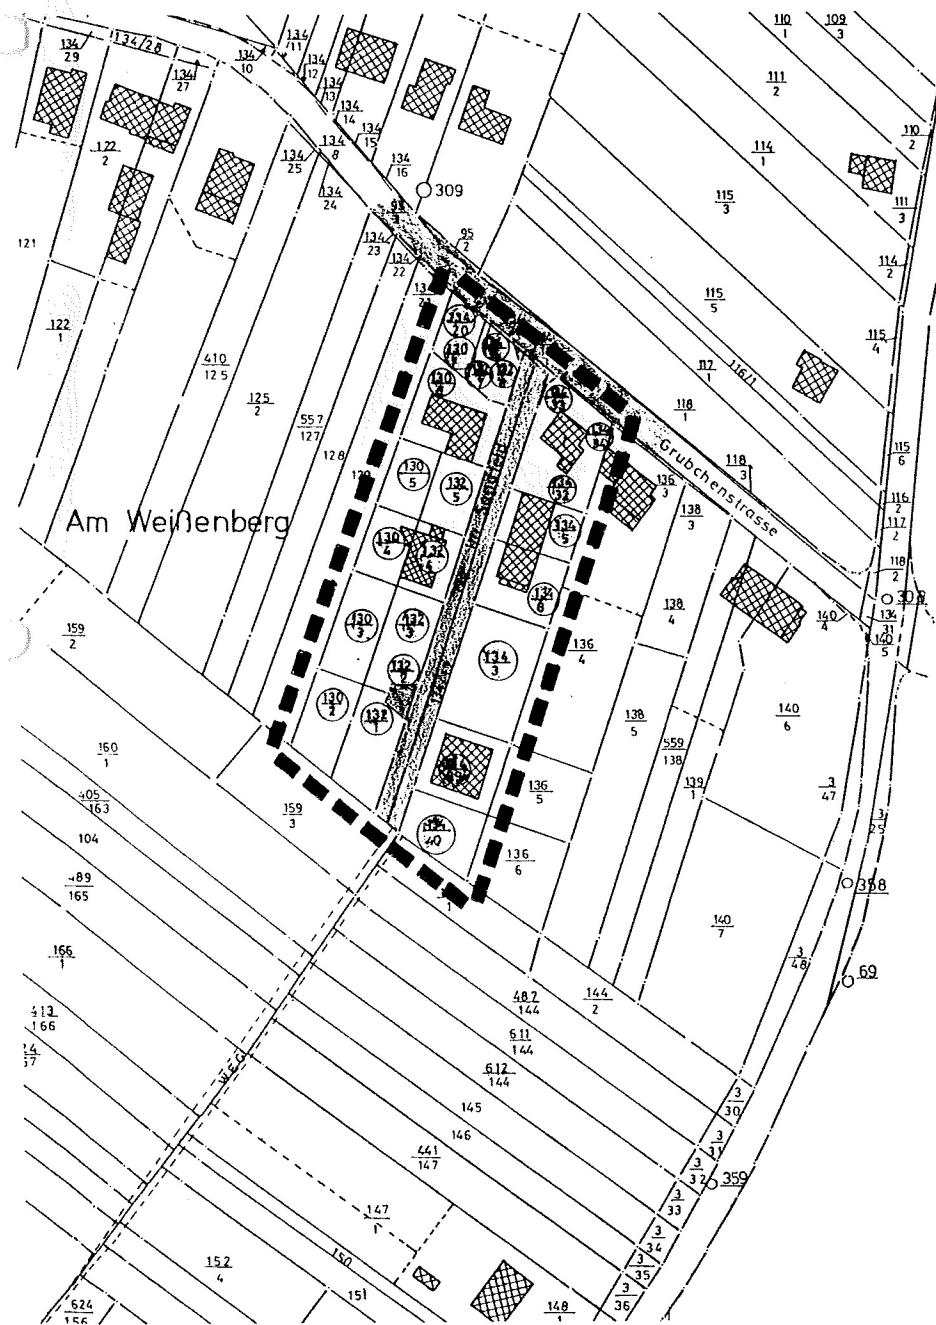

Parzellen-Nr.: 132/1, 130/2, 132/2, 132/3, 130/3, 132/4, 130/4, 132/5, 130/5, 130/8, 130/7, 134/20, 134/35, 132/7, 132/8, 134/33, 134/34, 134/32, 134/5, 134/6, 134/3, 134/39 und 134/40.

§ 2

Bestandteil dieser Satzung ist der beiliegende Lageplan im Maßstab 1:1250, in dem die in Frage kommenden Parzellen besonders gekennzeichnet sind.

Diese Satzung tritt am Tag nach ihrer Bekanntmachung in Kraft.

S c h m e l z , den 6. Mai 1980

Der Bürgermeister:
S c h m i t t

Saarland— Der Minister für
Umwelt, Raumordnung und
Bauwesen

Vorstehende Satzung wird gemäß § 34 Abs. 2 des Bundesgesetzes — BBauG — vom 18. August 1976 (BGBl. I S. 2256) genehmigt.

S a a r b r ü c k e n , den 21. Mai 1980

i. A.: W ü r k e r , Diplom-Ingenieur

GEMEINDE SCHMELZ
GEMARKUNG HÜTTERSDORF
FLUR 12
MASSTAB 1:1250

PLANZEICHENERLÄUTERUNG

- ■ ■ örtlicher Geltungsbereich der Satzung gemäß § 34 Abs 2 BBauG
- [diagonal hatched square] best Gebäude
- [cross-hatched square] best Strasse

DIESER LAGEPLAN IST BESTANDTEIL DER
SATZUNG GEMASS § 34 ABS 2 BBauG
ÜBER DIE FESTLEGUNG DER GRENZEN IM
ZUSAMMENHANG BEBAUTEN ORTSLAGE IN
DER GEMEINDE SCHMELZ. ORTSTEIL HÜTTERSDORF

SCHMELZ, DEN 6. Mai 1980



[Signature]
(Bürgermeister)