


Lageplan

Kreis Saarlouis
Gemarkung Überherrn

Flur 12
M. 1:1000

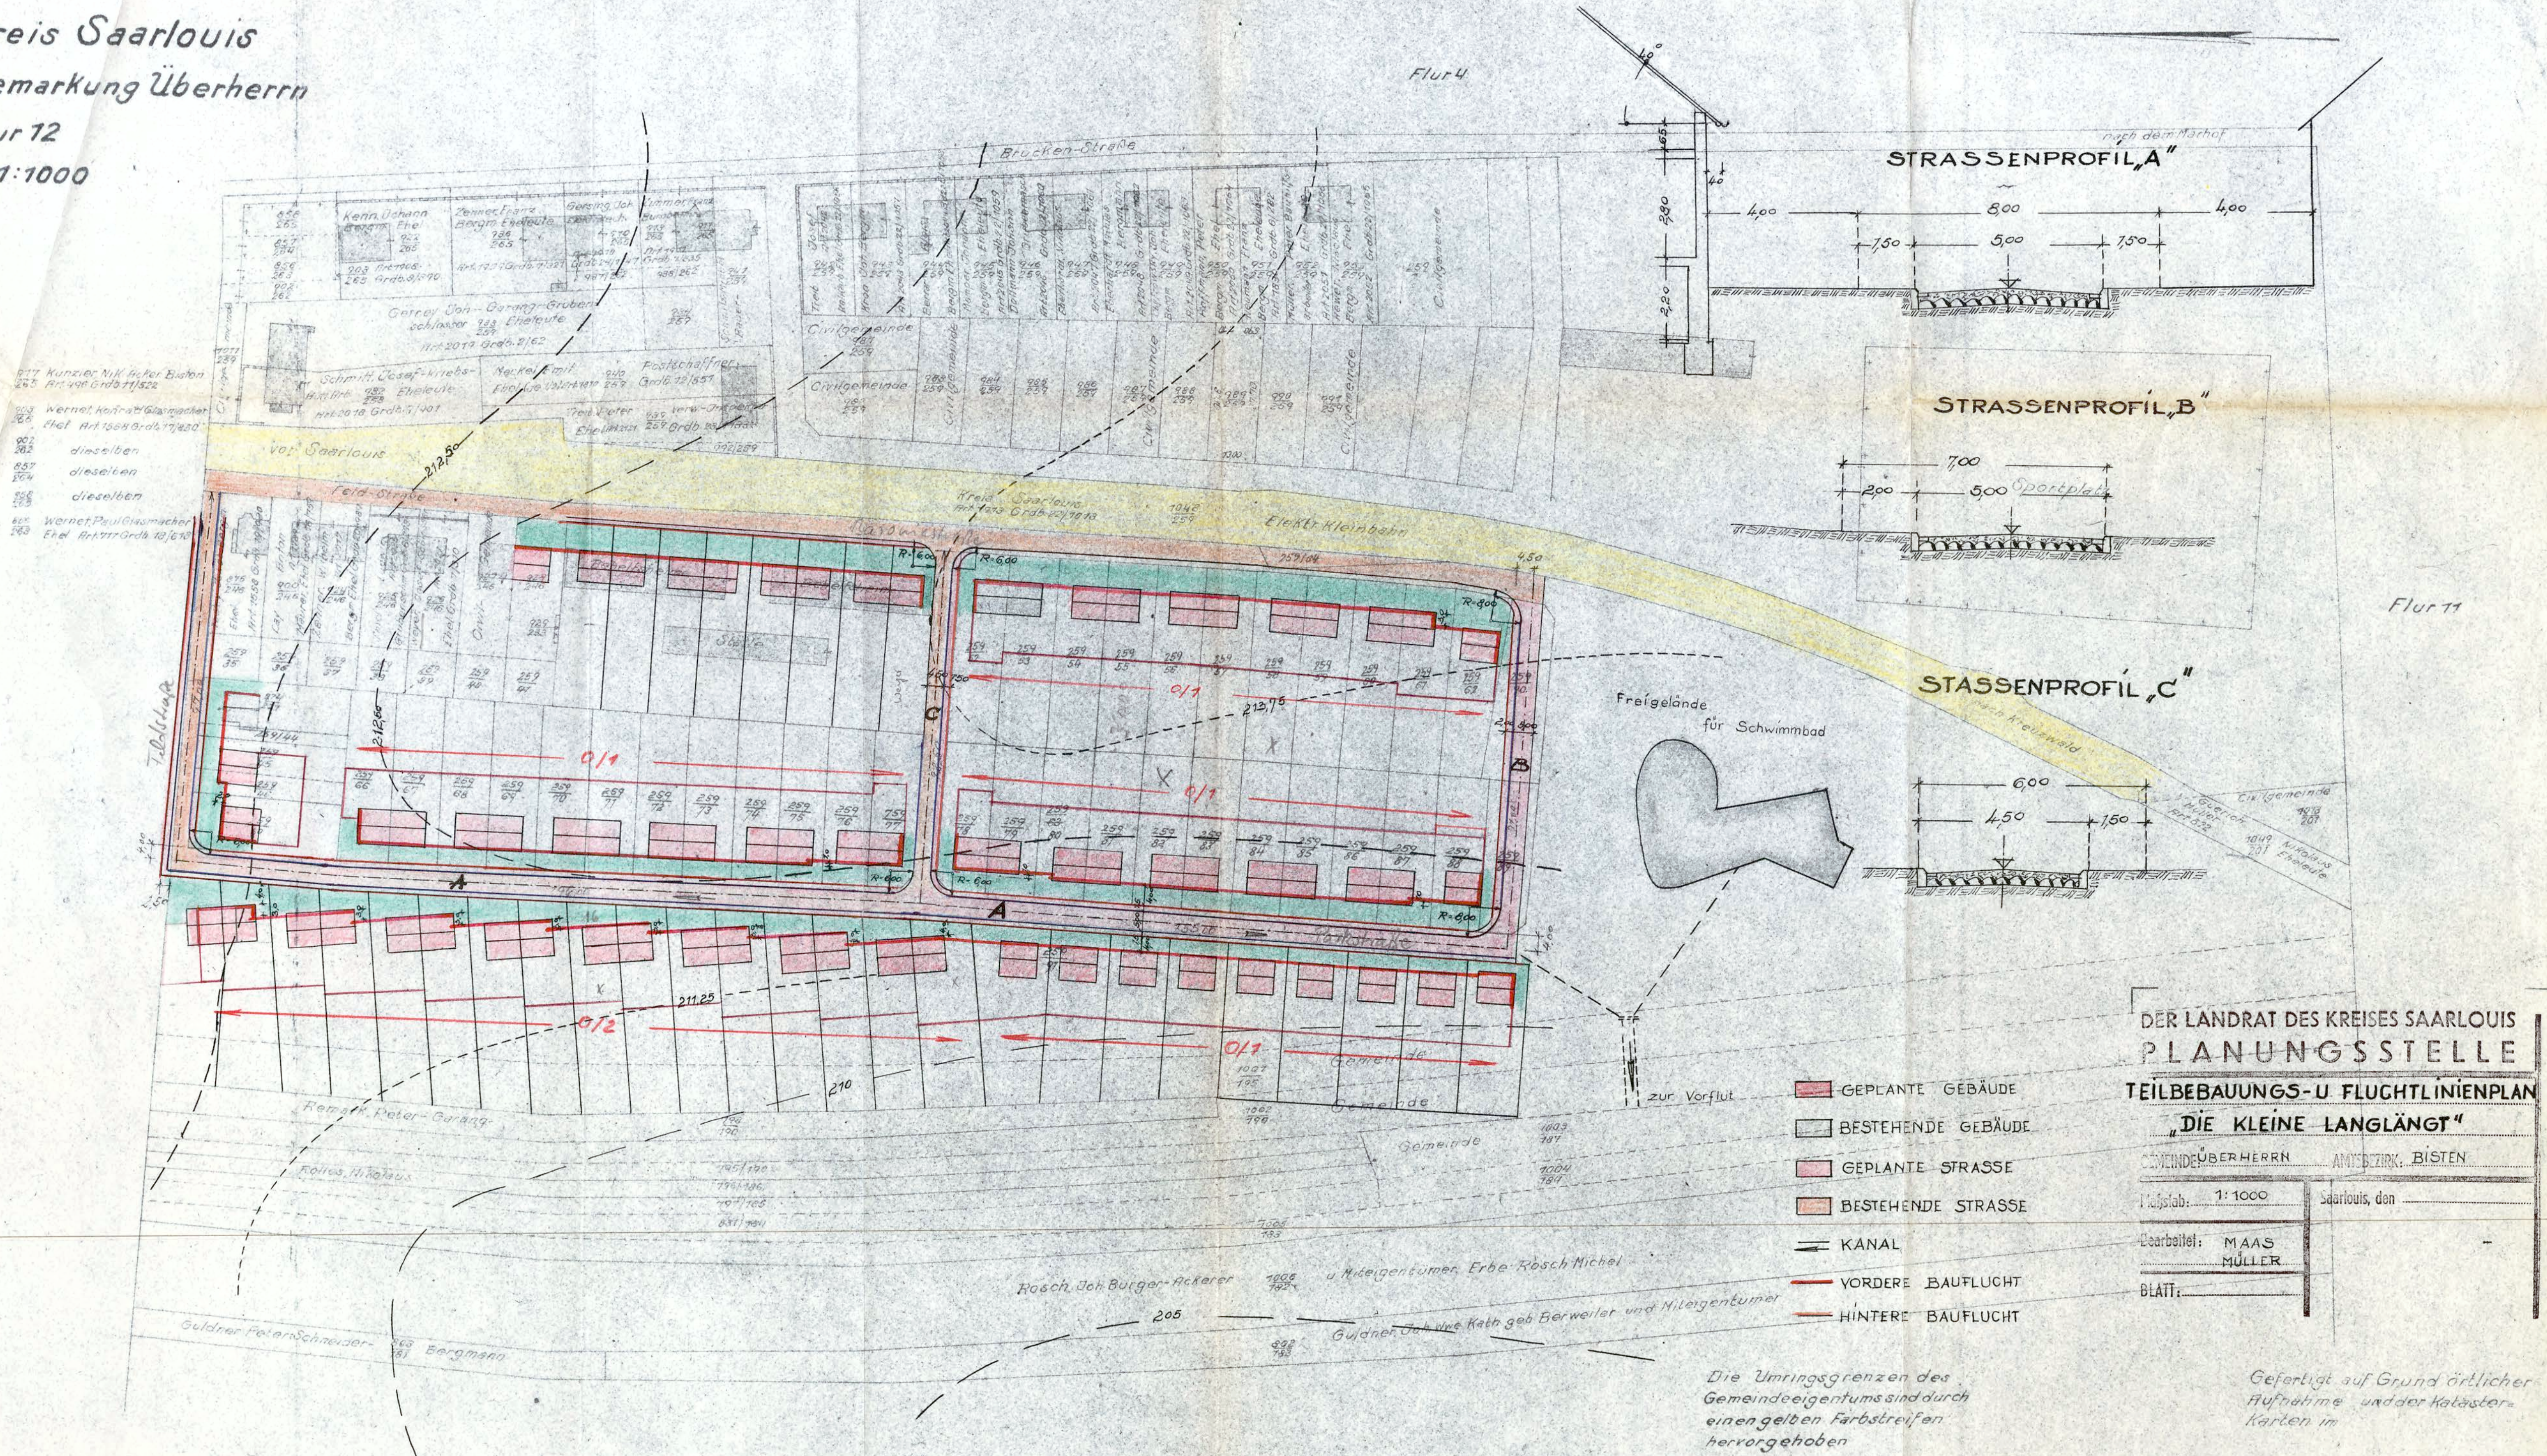

DER LANDRAT DES KREISES SAARLOUIS
PLANUNGSSTELLE

TEILBEBAUUNGS- U. FLUCHTLINIENPLAN

„DIE KLEINE LANGLÄNGT“

GEMEINDE ÜBERHERRN AMTSEBIRK. BISTEN

Maßstab: 1:1000 Saarlouis, den

Bearbeitet: MAAS MÜLLER

BLATT:

Die Umringsgrenzen des
Gemeindeeigentums sind durch
einen gelben Farbstreifen
hervorgehoben

Gefertigt auf Grund örtlicher
Aufnahme und der Kataster-
karten im