


LAGEPLAN

zur Abrundungssatzung
gemäß § 34 Abs. 4 Nr. 3 BauGB


für die Einbeziehung eines Baugrundstückes
am linksseitigen Ende der Straßersbergstraße in
den Innenbereich von Püttlingen, Stadtteil Köllerbach

Maßstab 1 : 500

Einzelfestsetzungen gemäß
§ 9 Abs. 1 BauGB:

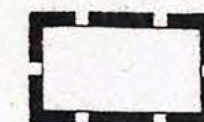

Grenze des räumlichen
Geltungsbereiches

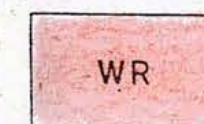

reines Wohngebiet



Baugrenze



Hauptföhrstrichtung

II


Geschoßzahl
(bis 2 Geschosse KG + EG)



öffentliche Verkehrsflächen



offene Bauweise

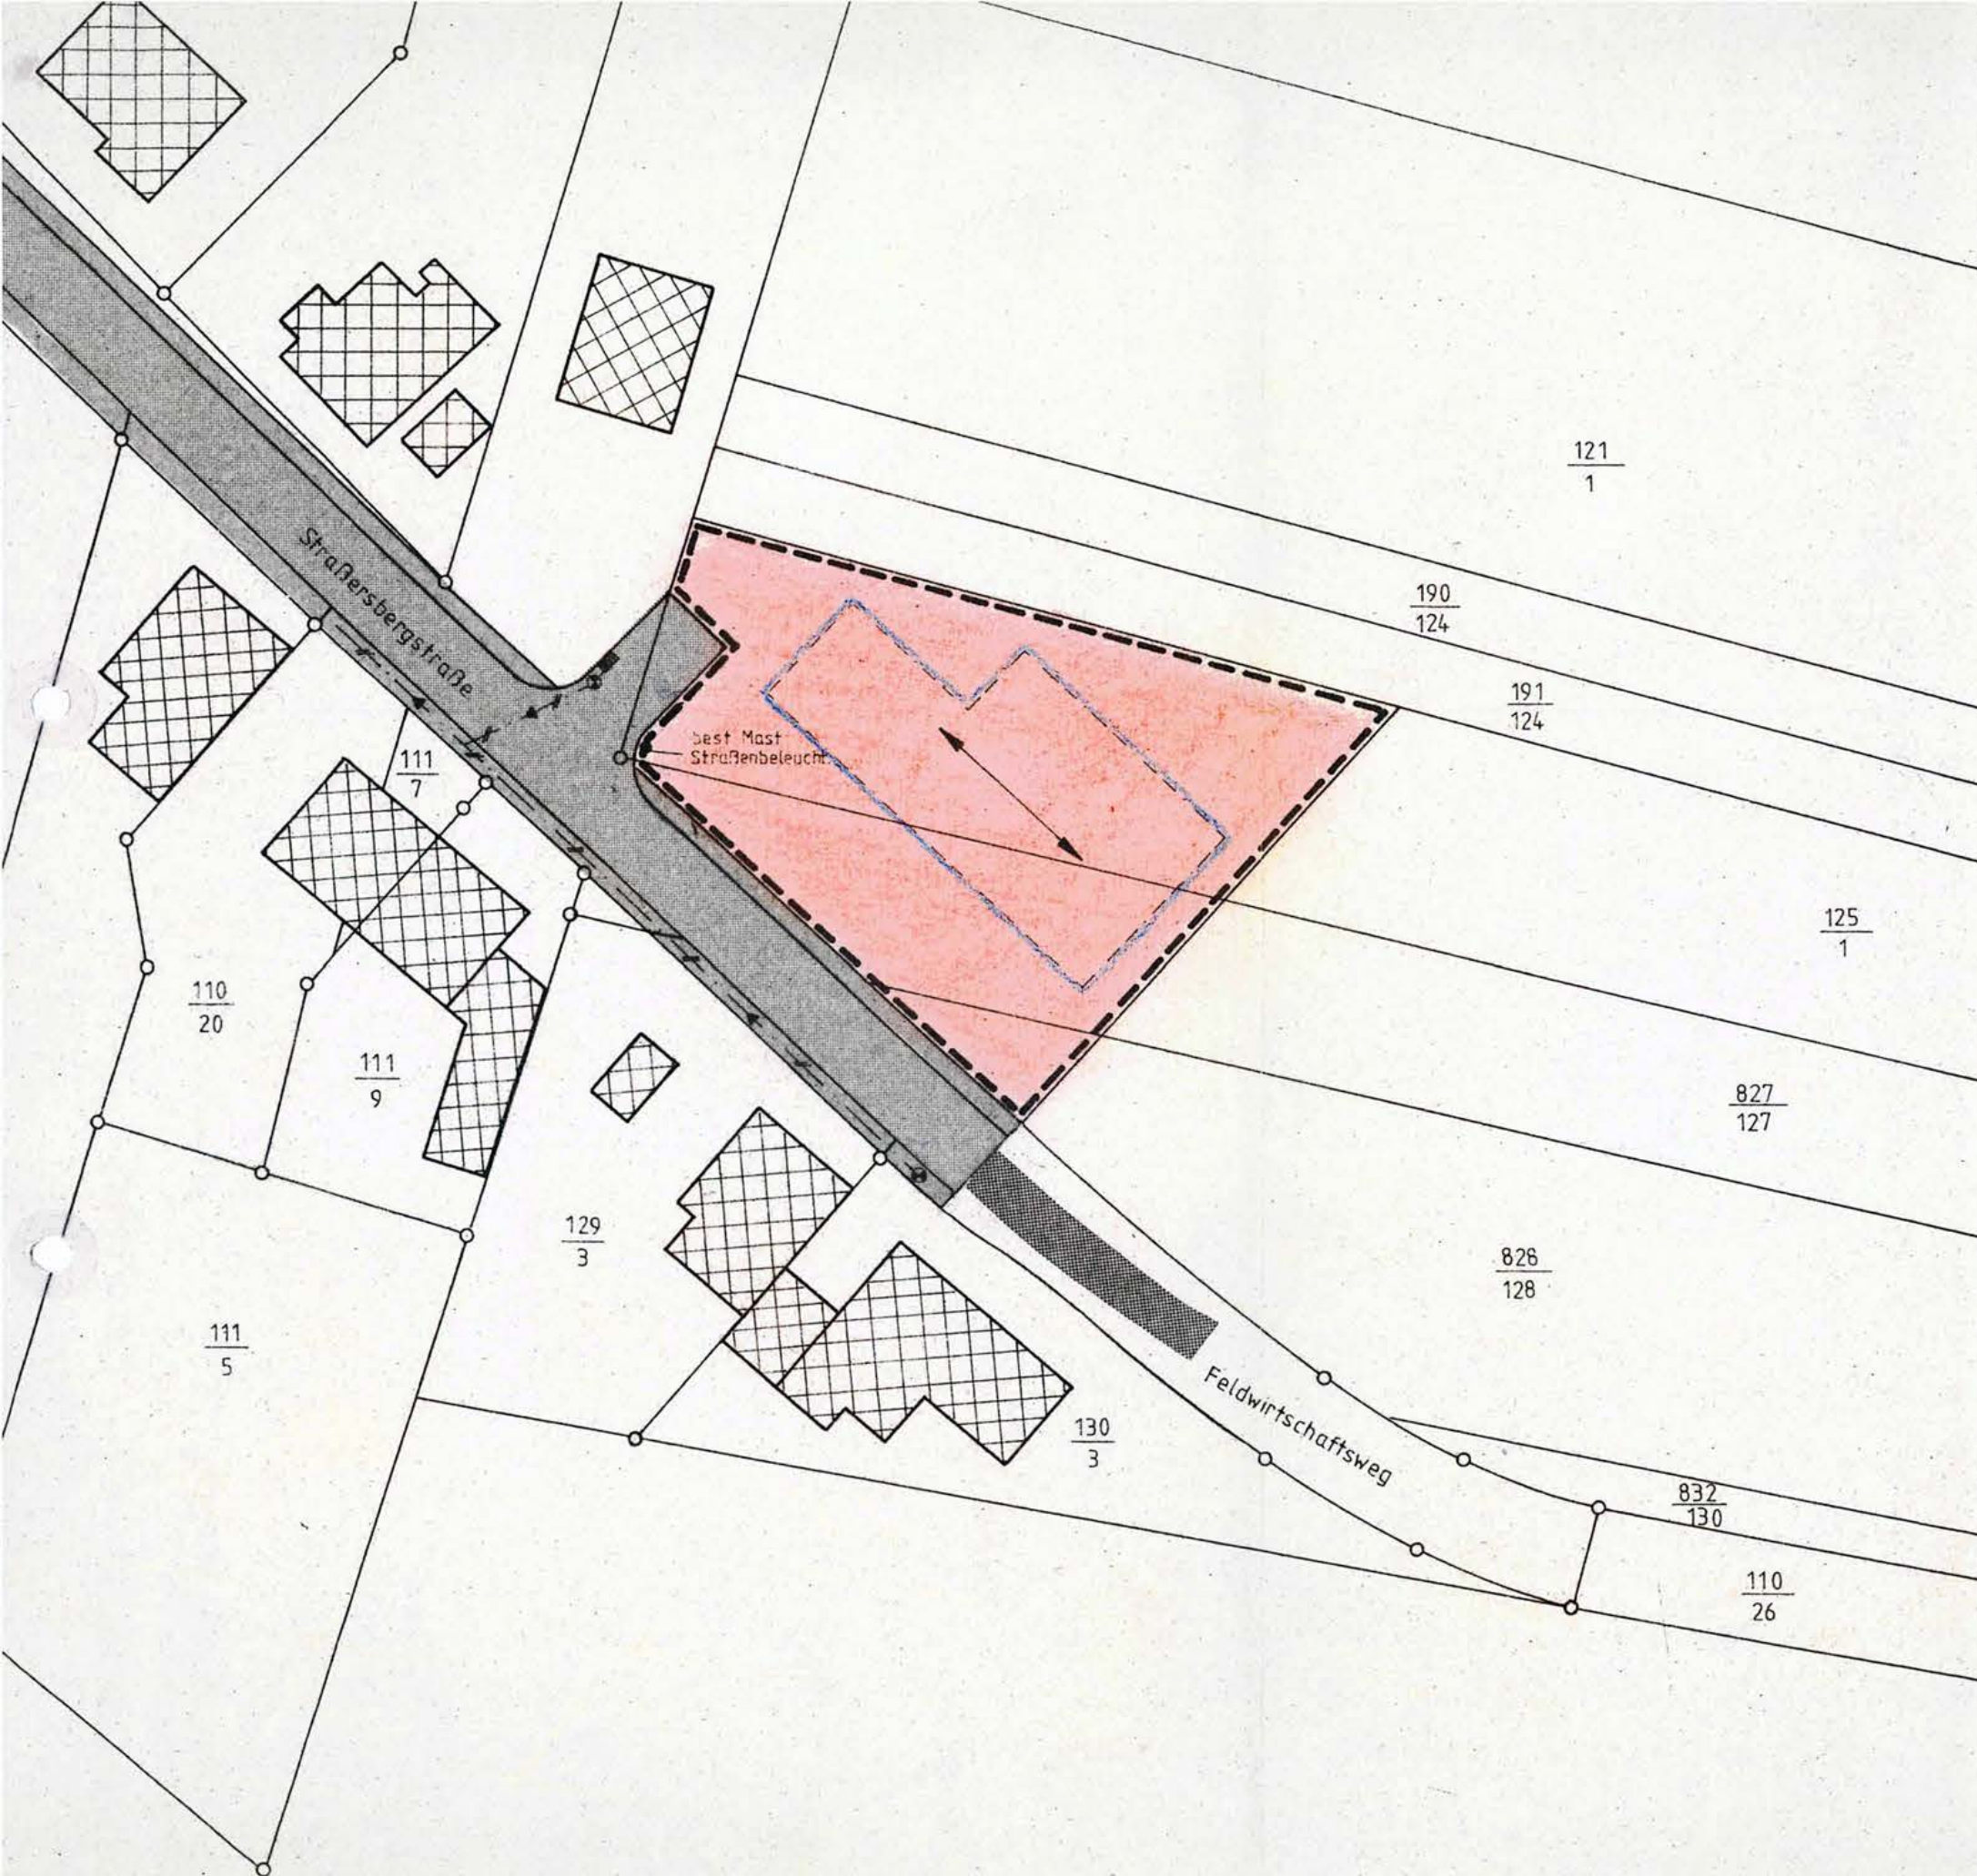

Aufgestellt:

Püttlingen, den 12.12.90

Für die Stadt Püttlingen Der Bürgermeister

Der Bürgermeister

- STADTBAUAMT -

Im Auftrag

