


- N

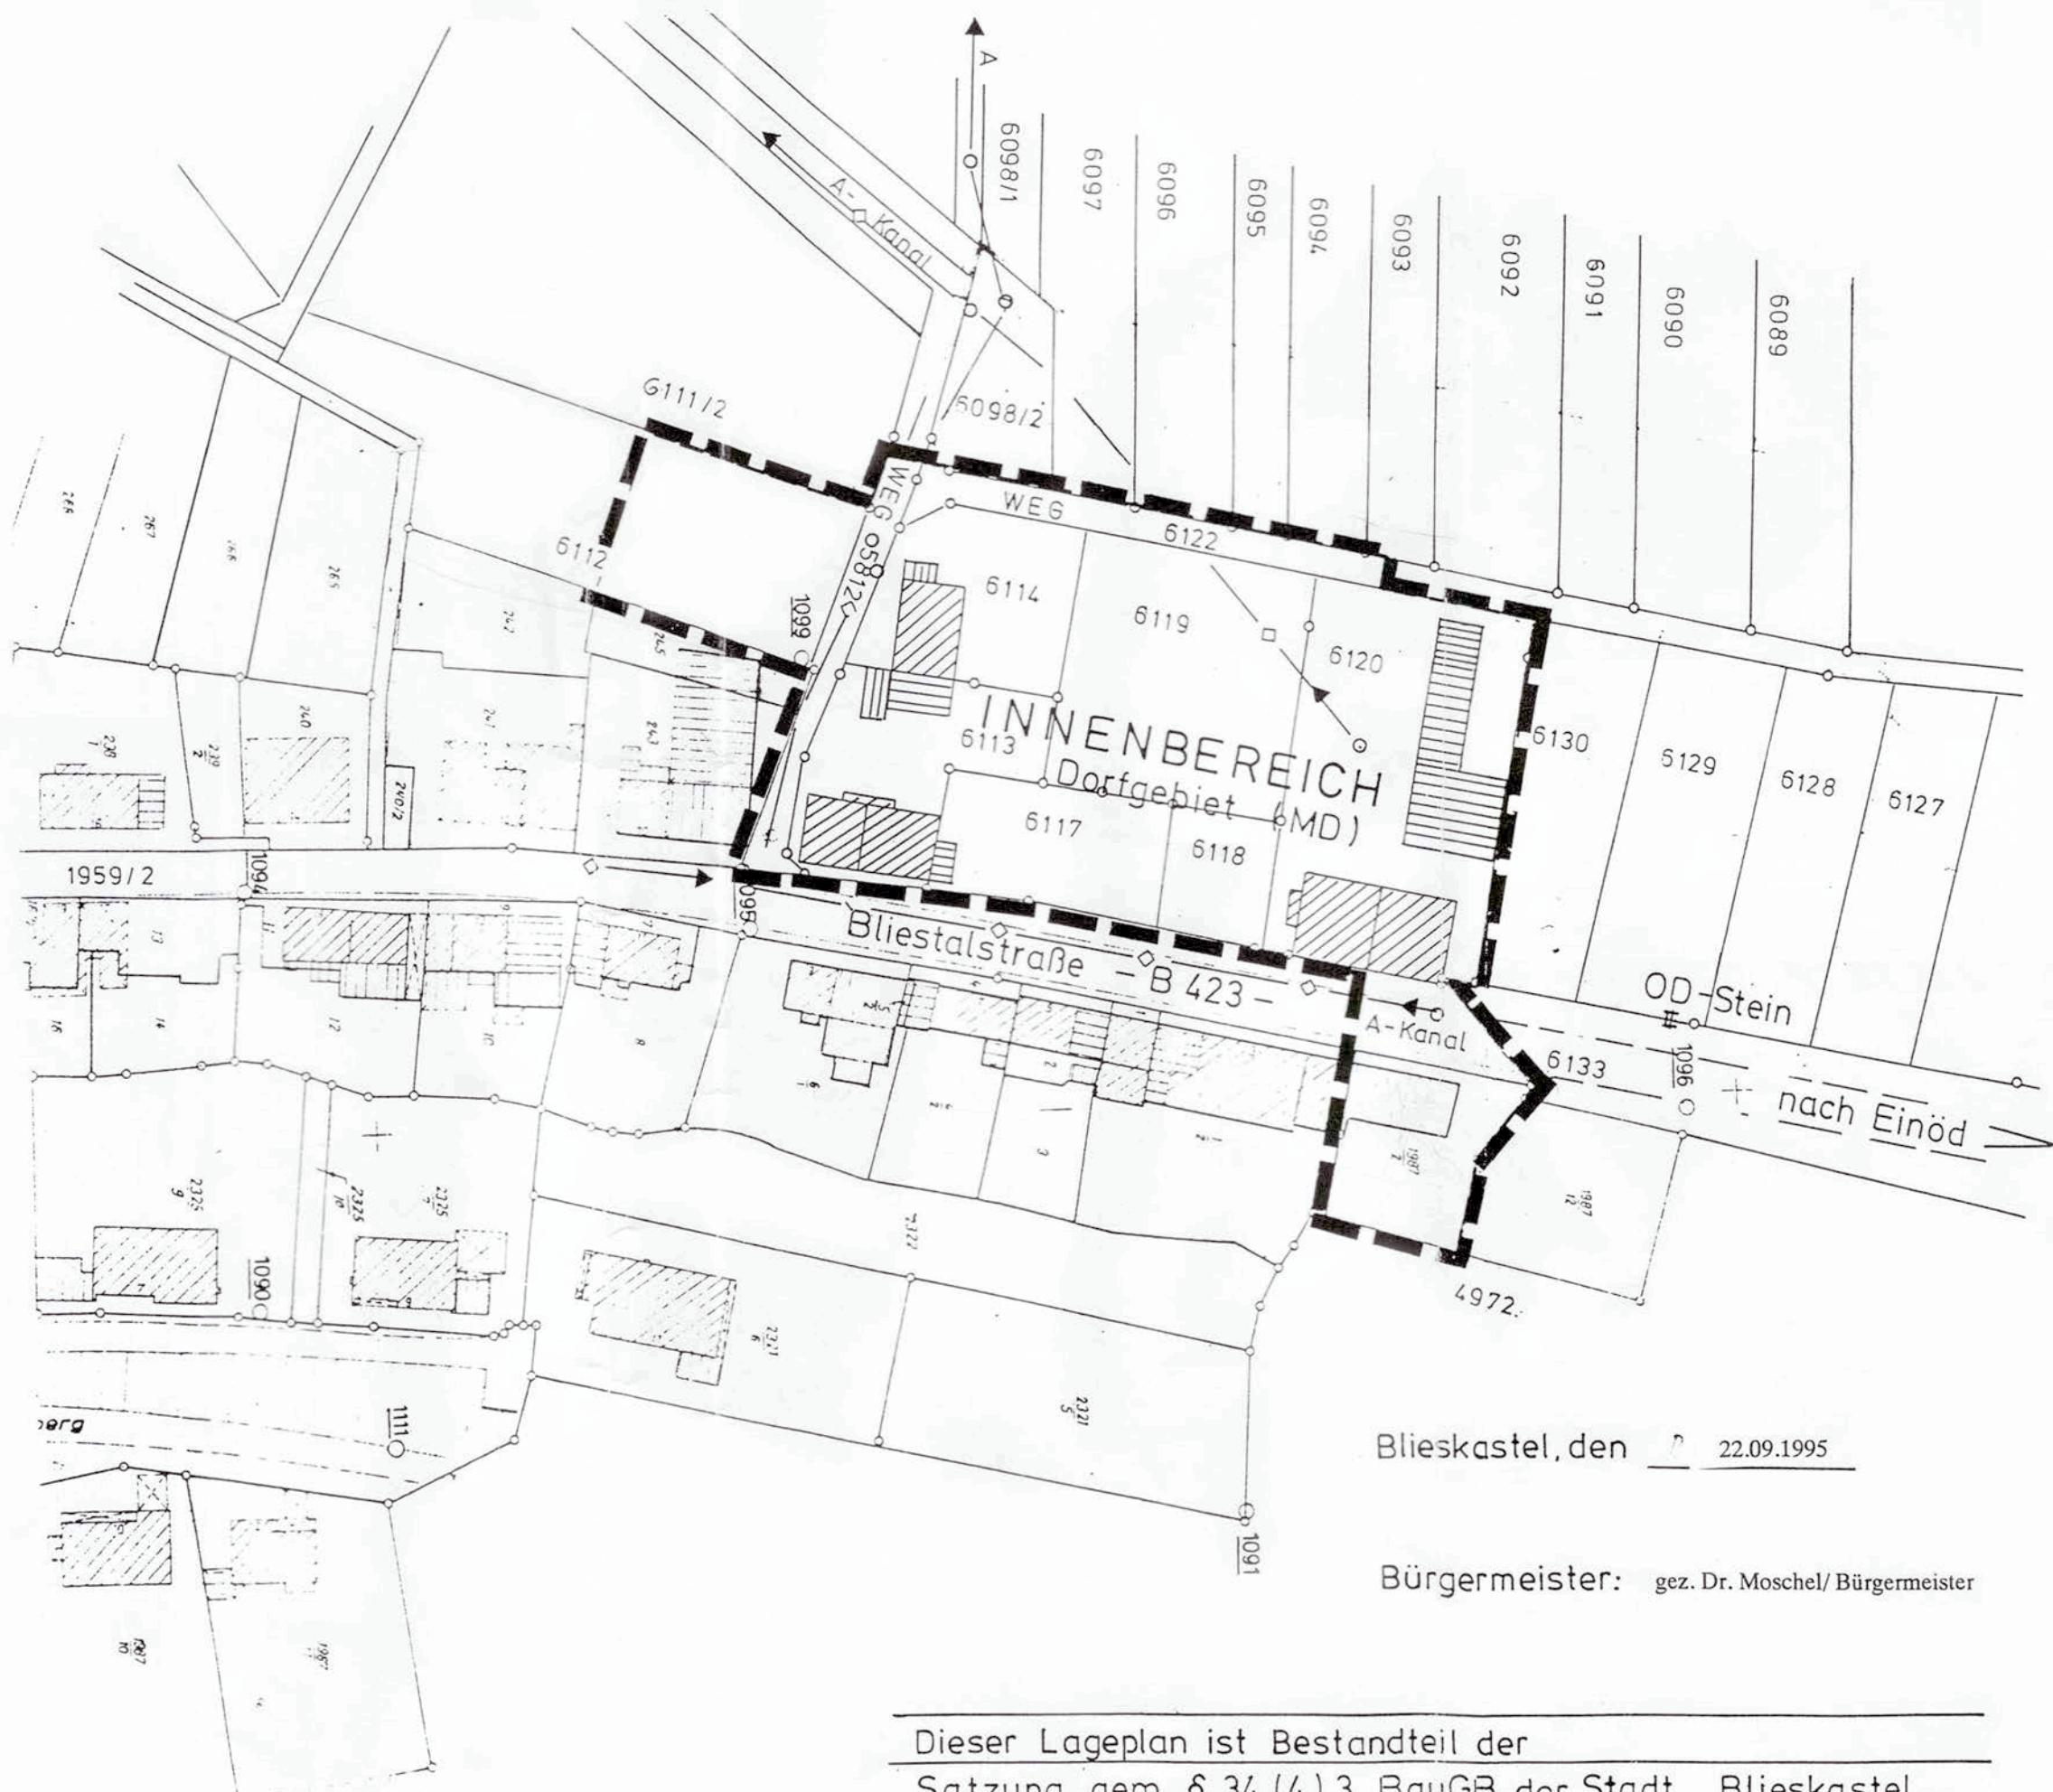

Dieser Lageplan ist Bestandteil der
Satzung gem. § 34 (4) 3 BauGB der Stadt Blieskastel