

00
00

BEBAUUNGSPLAN
UNTER DEM STEINERN KREUZ

FLUR 10

BEBAUUNGSPLAN
OBER DEM STEINERN KREUZ

HÖHENSTRASSE

KINDERSPIELPLATZ

DAHLIENWEG

AM STEINERN KREUZ

TULPENWEG


NELKENWEG

ROSENSTRASSE


HEILIGENBORN
STRASSE



STRASSENPROFIL „A“
M. 1: 50

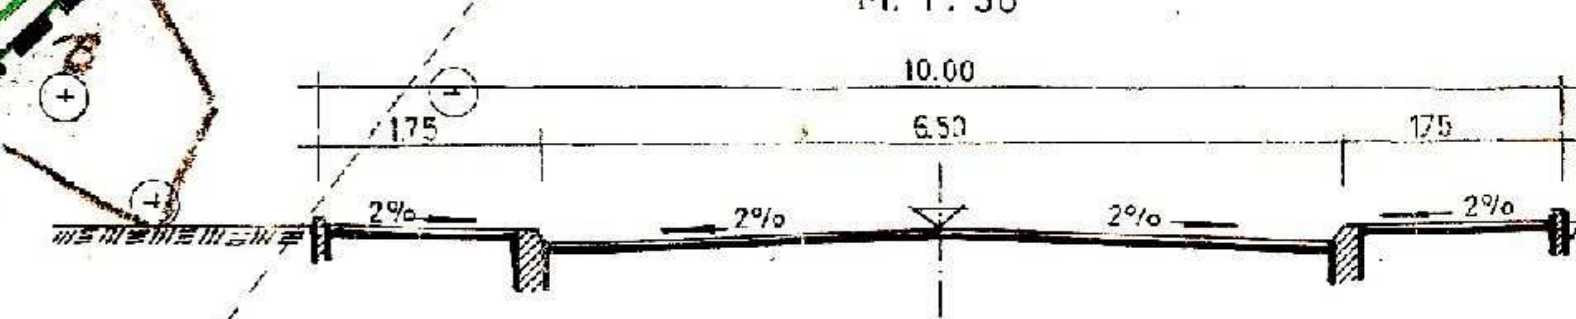

STRASSENPROFIL „B“
M. 1: 50

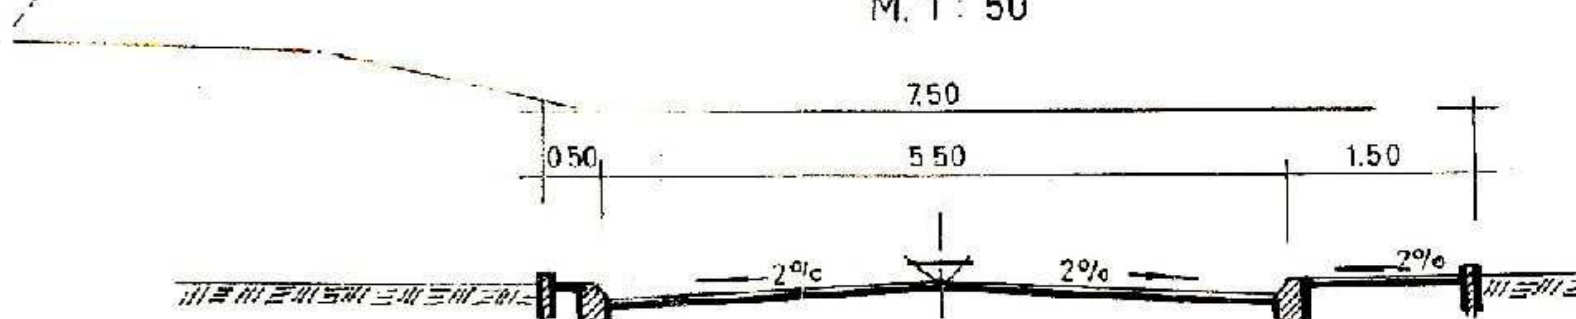

STRASSENPROFIL „C“
M. 1: 50

