


TEIL A: PLANZEICHNUNG

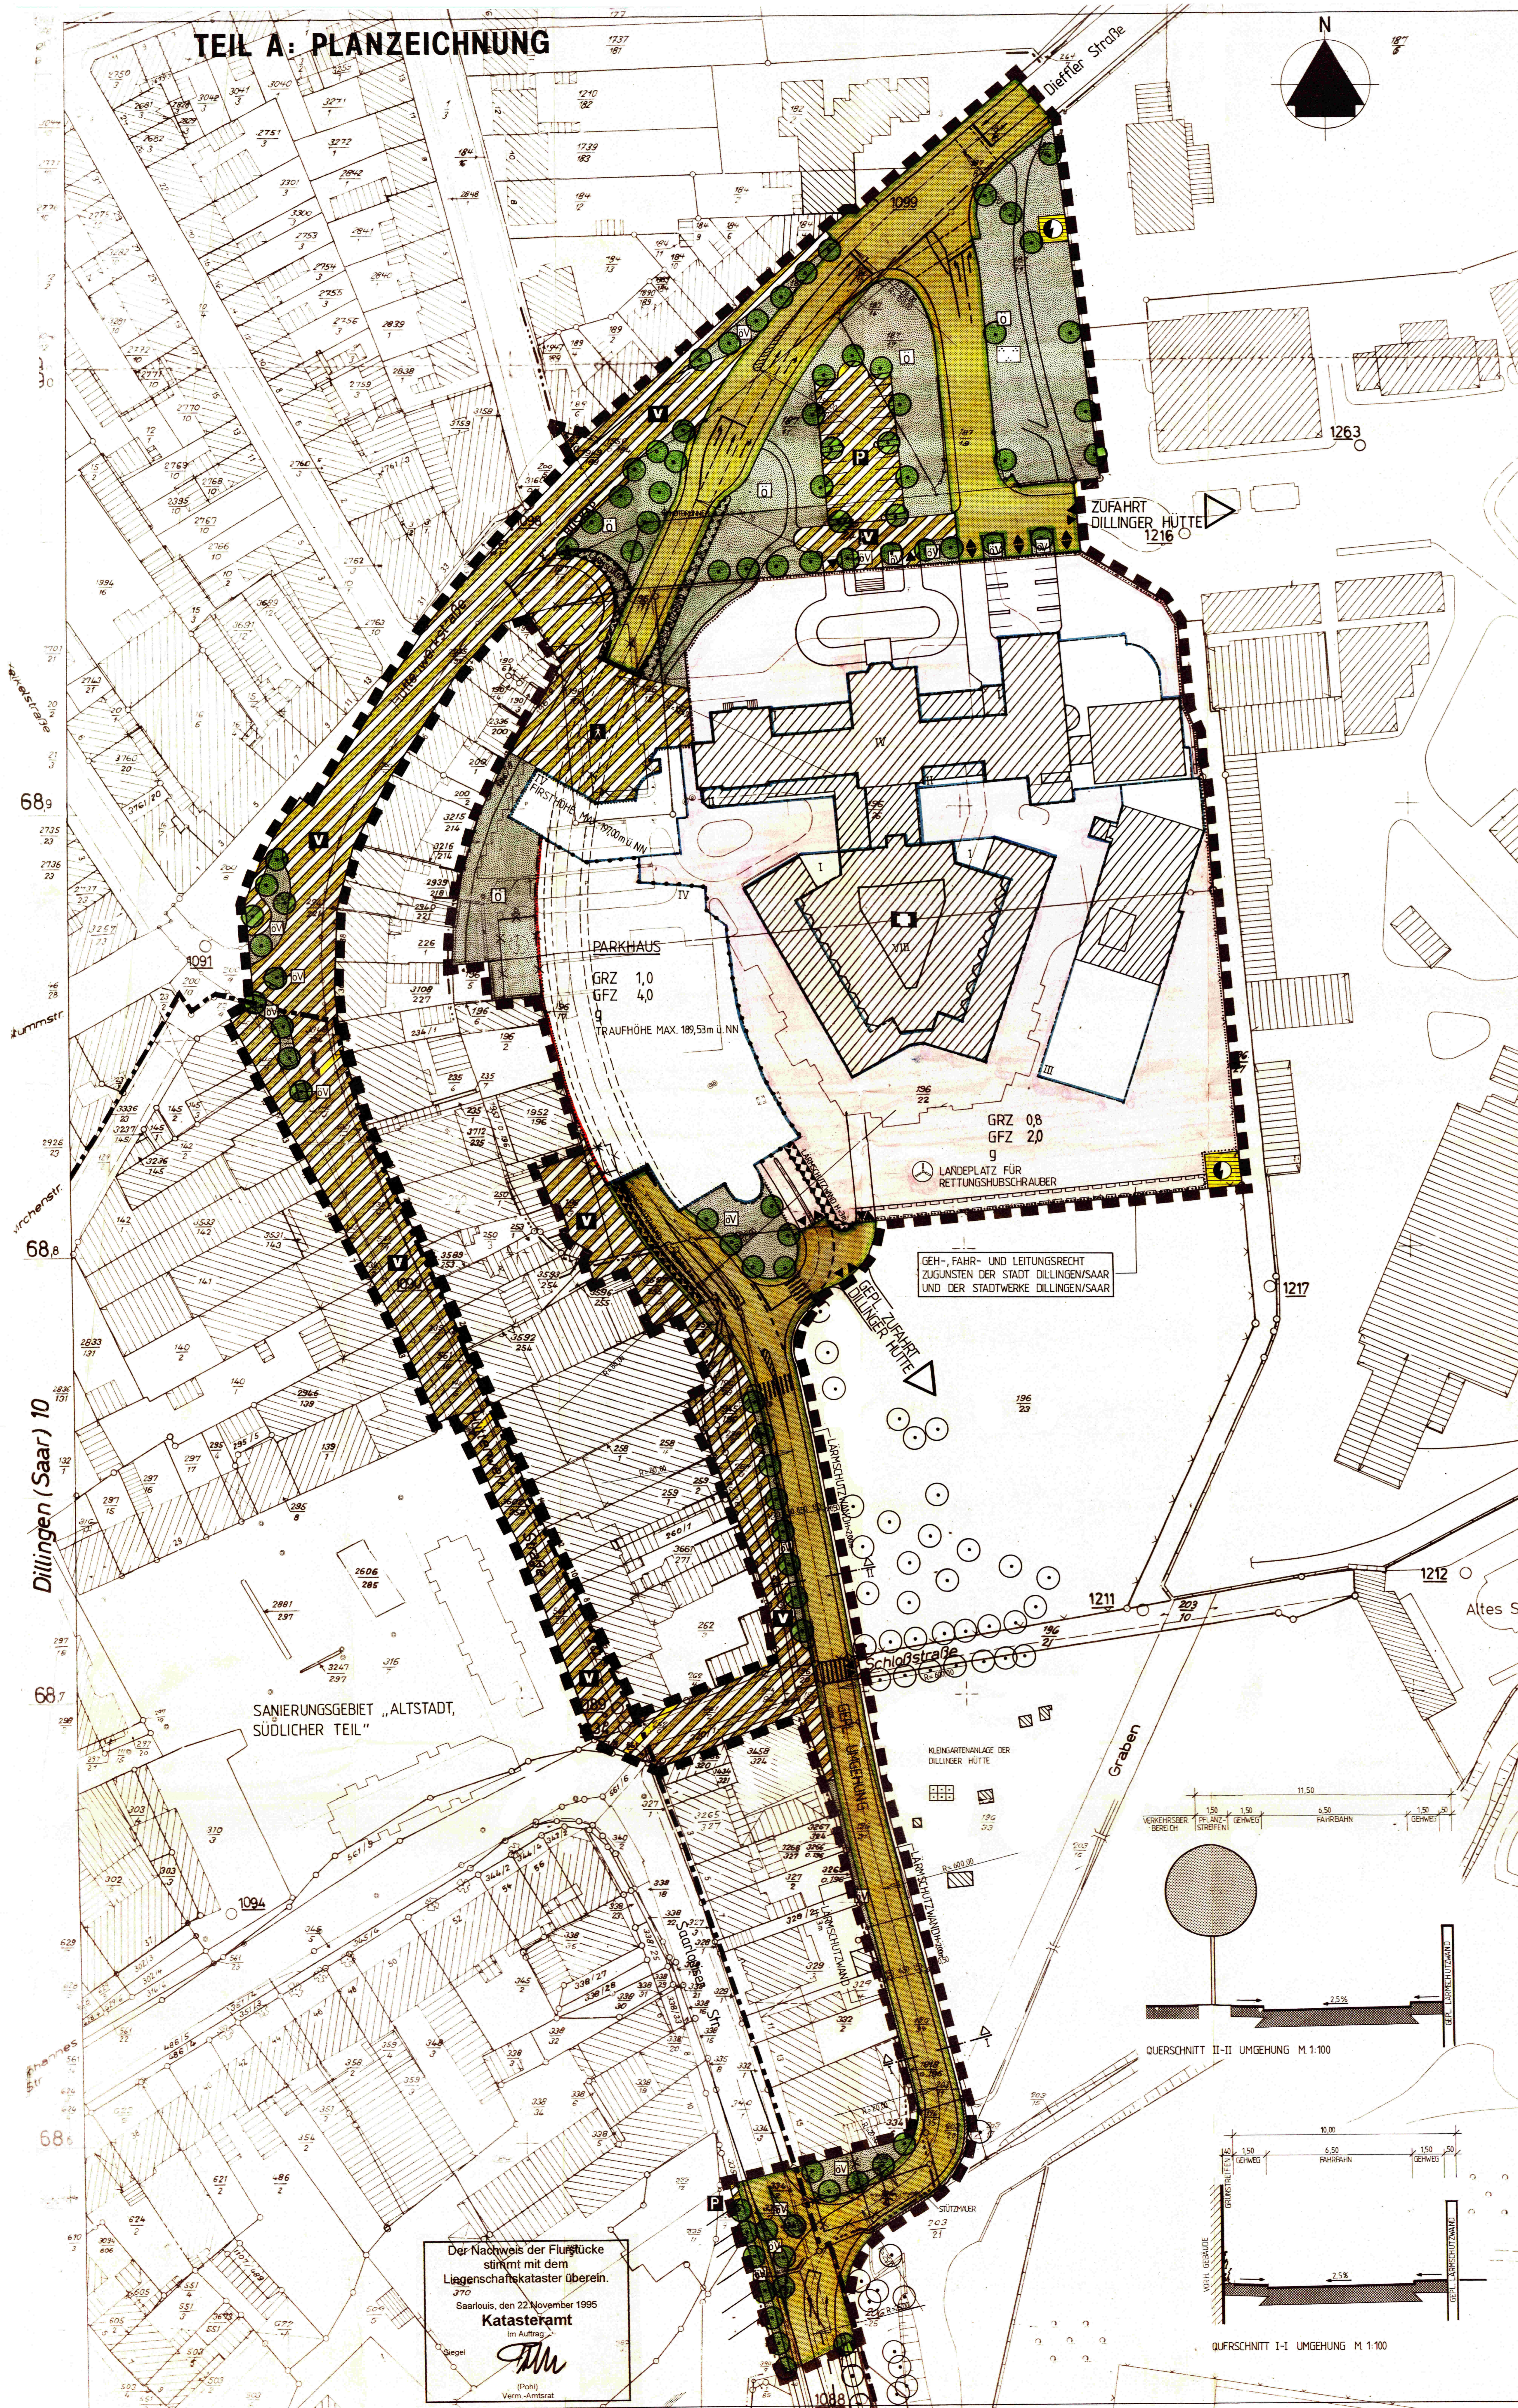

PLANZEICHENERKLÄRUNG

- 1. MASS DER BAULICHEN NUTZUNG
1.1. BAULICHE NUTZUNG
1.1.1. ART DER BAULICHEN NUTZUNG
1.2. BAUWEISE, BAULINIEN, BAUGRENZEN
1.3. EINRICHTUNGEN UND ANLAGEN ZUR VERSORGUNG MIT GÜTERN UND DIENSTLEISTUNGEN DES ÖFFENTLICHEN UND PRIVATEN BEREICHS, FLÄCHEN FÜR DEN GEMEINBEDARF, FLÄCHEN FÜR SPORT- UND SPIELANLAGEN
1.4. VERKEHRSLÄCHEN
1.5. FLÄCHEN FÜR VERSORGSANLAGEN, FÜR DIE ABFALLENTSÖRGUNG UND ABWASSERBESEITIGUNG SOWIE FÜR ABLAGERUNGEN
1.6. GRÜNFLÄCHEN
1.7. PLANUNGEN, NUTZUNGSREGELUNGEN, MASSNAHMEN UND FLÄCHEN FÜR MASSNAHMEN ZUM SCHUTZ, ZUR PFLEGE UND ZUR ENTWICKLUNG VON NATUR UND LANDSCHAFT
1.8. SONSTIGE PLANZEICHEN

TEIL B: TEXT

1. PLANRECHTLICHE FESTSETZUNGEN
(9 Abs. 1 Nr. 1 BauGB und 19 BauNVO)
1.1. BAULICHE NUTZUNG
1.1.1. ART DER BAULICHEN NUTZUNG
1.1.2. MASS DER BAULICHEN NUTZUNG
1.2. BAUWEISE
1.2.1. ÜBERBAUBARE GRUNDSTÜCKSLÄCHEN
1.3. FÜHRUNG VON VERSORGSLEITUNGEN
1.4. GRÜNFLÄCHEN
1.5. PLANUNGEN, NUTZUNGSREGELUNGEN, MASSNAHMEN UND FLÄCHEN FÜR MASSNAHMEN ZUM SCHUTZ, ZUR PFLEGE UND ZUR ENTWICKLUNG VON NATUR UND LANDSCHAFT
1.6. RÄUMLICHER GELTUNGSBEREICH
1.7. ANPFLANZEN VON BÄUMEN, STRÄUCHERN UND SONSTIGEN BEPFLANZUNGEN SOWIE BINDUNGEN FÜR BEPFLANZUNGEN UND FÜR DIE ERHALTUNG VON BÄUMEN, STRÄUCHERN UND SONSTIGEN BEPFLANZUNGEN SOWIE VON GEWÄSSERN
1.8. SONSTIGE PLANZEICHEN
1.9. FLÄCHEN FÜR BESONDERE ANLAGEN UND VORKEHRUNGEN ZUM SCHUTZ VOR SCHÄDLICHEN UMWELTEINWIRKUNGEN IM SINNE DES BUNDESIMMISSIONSSCHUTZGESETZES
1.10. FLÄCHEN FÜR AUFSCHTÜTTUNGEN, ABRABRUNGEN UND STÜTZMAUERN, SOWIE SIE ZUR HERSTELLUNG DES STRASSENKÖRPERS ERFORDERLICH SIND
1.11. GRANZESANERUNGSBEREICH 'ALTSTADT SÜDLICHER TEIL'
1.12. ABGRENZUNG UNTERSCHIEDLICHER NUTZUNG Z.B. VON BAUGEBIETEN, ODER ABGRENZUNG DES MASSSES DER NUTZUNG INNERHALB EINES BAUGEBIETES
1.13. HUBSCHRAUBLANDPLATZ
1.14. GRUNDSTÜCKSGRENZEN
1.15. PARZELLENNUMMERN
1.16. VORH. BAULICHE ANLAGEN
1.17. ABZURECHENDE BAULICHE ANLAGEN

VERFAHREN

Der Stadtrat der Stadt Dillingen/Saar hat am 09.03.1995 die Aufstellung des Bebauungsplans Nr. 37 "Umgehung Hüttenwerkstraße" beschlossen (§ 2 Abs. 1 Satz 2 BauGB).
Der Bebauungsplan wird auf dem Gebiet der Stadt Dillingen/Saar im Rahmen einer öffentlichen Auslegung...
Dillingen/Saar, den 14.12.1995
Erster Bürgermeister

STADT DILLINGEN/SAAR

BEBAUUNGSPLAN NR. 37 "UMGEHUNG HÜTTENWERKSTRASSE" M. 1:500 OKT. '95



Table with project details: PLANUNG: STADTPLANUNGSAMT DILLINGEN; BAUHERR: STADT DILLINGEN/SAAR; BEARBEITET: KERBER / BRENNER; VERFÜGBAR: BRENNER