


SP-57-07

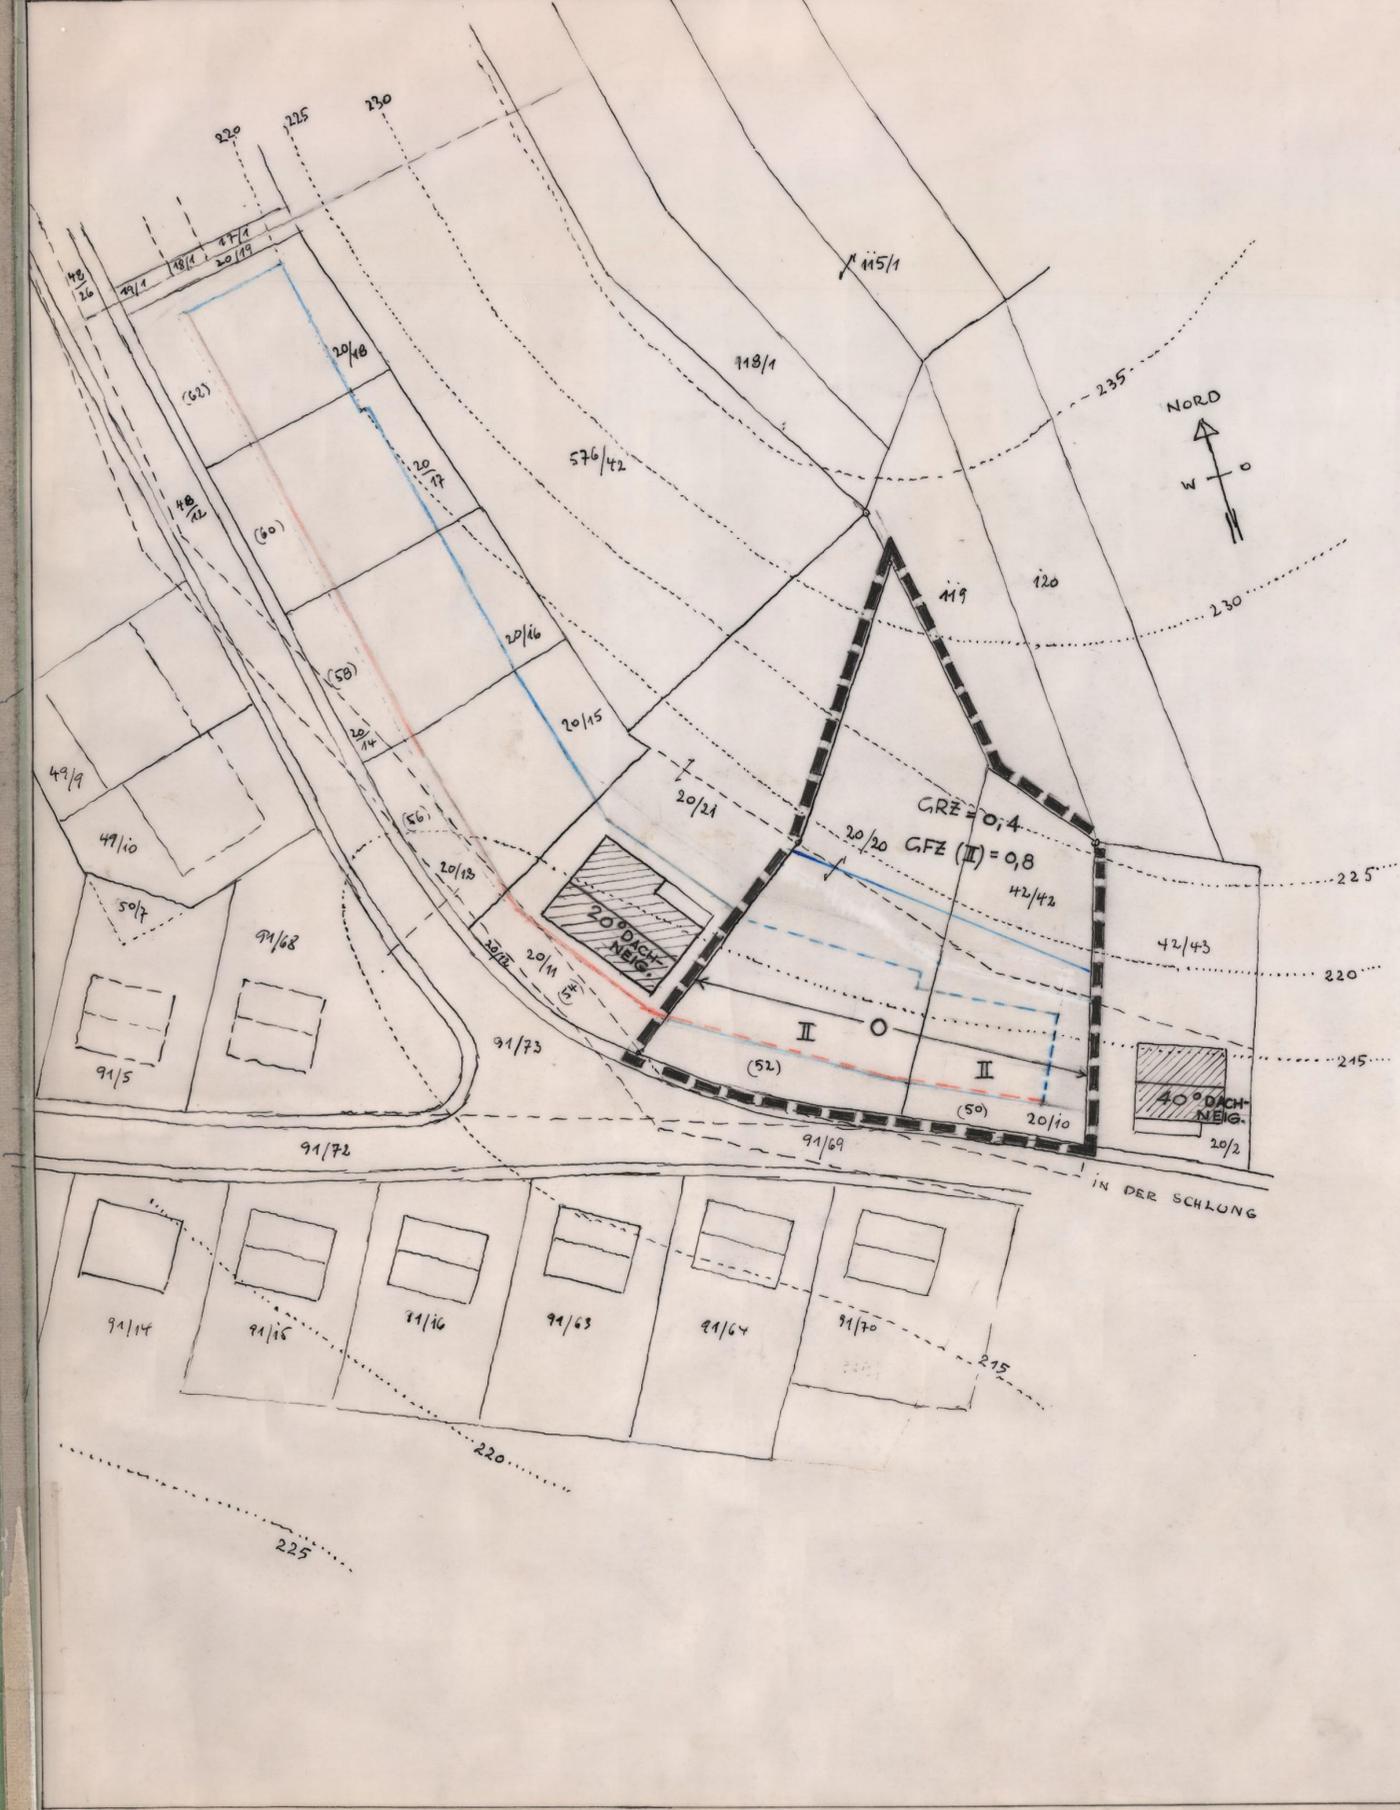

PLANZEICHEN - ERLÄUTERUNG:

- ▬▬▬ GELTUNGSBEREICH (UMGRENZUNG)
- - - - - AUFZUHEBENDE BAULINIE
- - - - - AUFZUHEBENDE BAUGRENZE
- — — — — BAUGRENZE
- □ □ □ VORGARTEN
- — — — — BAULINIE
- ← ○ → OFFENE BAUWEISE
- II = MAX. II-GESCHOSSIG
- GRZ = 0,4
- GFZ BEI II-GESCH. BEBAUUNG = 0,8

STADTPLANUNG, DILLINGEN/SAAR

ÄNDERUNG DES BEBAUUNGSPLANES "SCHLUNG-SIEDLUNG" SOWIE DER BAUPOLIZEIVERORDNUNG VOM 27. 1. 1965 (AMTSBL. NR. 40 VOM 27. 4. 1965) FÜR DEN BEREICH DER BEIDEN BAUSTELLEN DER GEMARKUNG DIEFFLEN - FLUR 5 - PARZELLEN NR. 20/20 (HAUS-NR. 52) SOWIE NR. 20/10 NEBST 42/42 (HAUS-NR. 50) GEMÄSS GEMEINDERATSBESCHLUSS VOM 29. 5. 1969.

M. 1:500	DILLINGEN, DEN 13. OKT. 1969
DER BÜRGERMEISTER: i.V.: <i>A. Kremer</i> 1. BEIGEORDNETER	DER STADTPLANER: <i>Miller</i> DIPL.-ING. DER STADTBAUMEISTER: i.V.: <i>Miller</i> DIPL.-ING.

Satzung

zur Änderung des Bebauungsplanes "Schlung-Siedlung" für den Bereich der beiden Baustellen der Gemarkung Diefflen - Flur 5 - Parzellen Nr. 20/20 (Haus-Nr. 52) sowie Nr. 20/10 nebst 42/42 (Haus-Nr. 50)

Der frühere Gemeinderat von Diefflen hat am 29. Mai 1969 beschlossen, für den Bereich der beiden o. g. Parzellen den Bebauungsplan wie folgt zu ändern:

1. Die Dachneigung wird auf 40° festgesetzt.
2. Die vordere Baulinie wird in eine Baugrenze umgewandelt.
3. Die hintere Baulinie wird aufgehoben.

Alle übrigen Festsetzungen bleiben unverändert. Die Ausarbeitung der Planänderung erfolgte durch das Stadtbaumeisteramt Dillingen (Stadtplanungsamt).

Der Bebauungsplan (Änderung) hat gemäß § 2 Abs. 6 BBauG ausgelegen vom 27. Oktober 1969 bis 27. November 1969.

Der Bebauungsplan (Änderung) wurde gemäß § 10 BBauG als Satzung vom Stadtrat Dillingen am 9. 12. 1969 beschlossen.



Dillingen (Saar), den 18. 12. 1969  
Der Bürgermeister

i.V.: gez.: A. KREMER  
1. BEIGEORDNETER

Der Bebauungsplan (Änderung) wird gemäß § 11 BBauG genehmigt.

Saarbrücken, den 24. APRIL 1970  
Der Minister des Innern  
Oberste Landesbaubehörde  
I.A. gez. WÜRKER  
DIPL.-INGENIEUR

Die öffentliche Auslegung gemäß § 12 BBauG wurde am 18.9.1970 ortsüblich bekanntgemacht.

Dillingen (Saar), den 29. JUNI 1972  
Der Bürgermeister

i.V. *A. Kremer*  
ERSTER BEIGEORDNETER