


# REGELEPROFIL A+B M 1:200

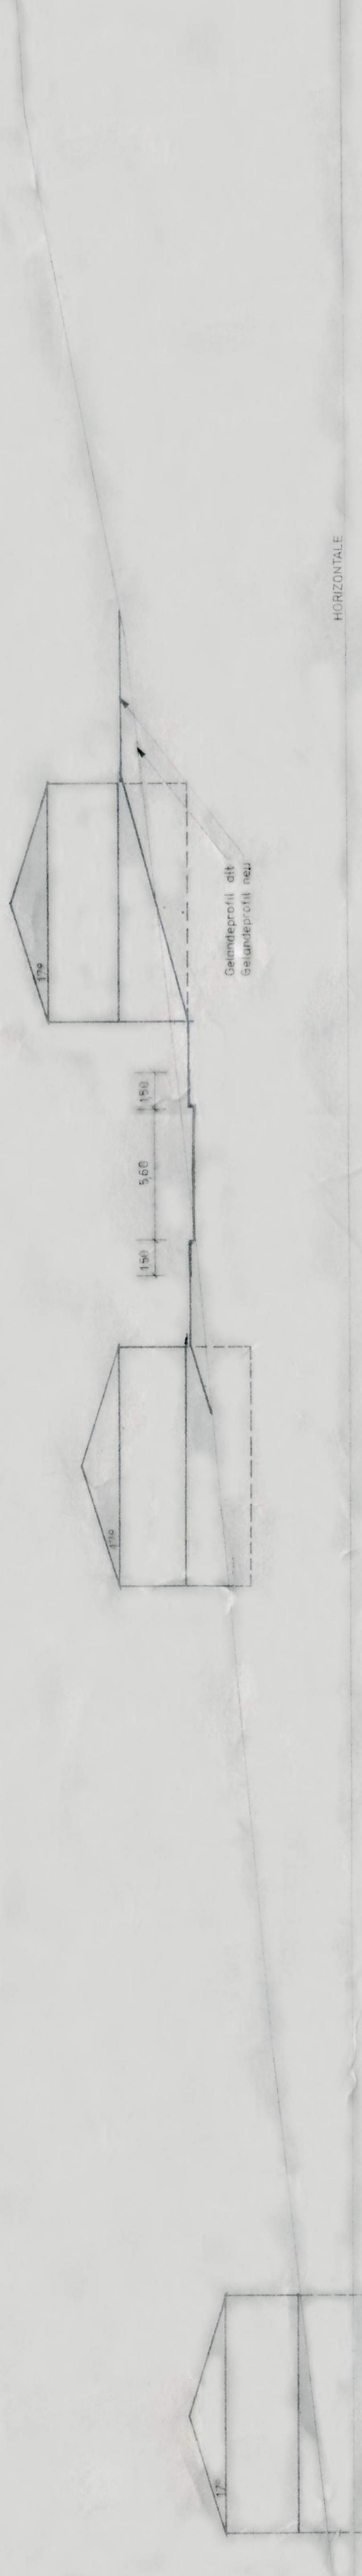

Zeichenerklärung	Festsetzungen gemäss § 9 Abs. 1 und 5 des Bundesbaugesetzes (BBauG)	nach Übernahmen			
 <p>Friedrichsthal Bebauungsplan № 201 (Satzung)  STOCKBRUNNERWIES  MST. 1 : 500</p> <p style="text-align: center;">↑</p> <p>Stadtbaumeister</p>	<p><b>Zeichenerklärung</b></p> <ul style="list-style-type: none"> <li>Gebäude mit Geschosszahl und Firstrichtung</li> <li>vorhandene Strasse</li> <li>vorh. Grundstücksgrenze</li> <li>vorgeschl. Grundstücksgrenze</li> <li>vorh. Entwässerungsleitung</li> <li>gepl. Entwässerungsleitung</li> </ul> <p><b>Festsetzungen gemäss § 9 Abs. 1 und 5 des Bundesbaugesetzes (BBauG)</b></p> <ul style="list-style-type: none"> <li>Grenze des Planbereiches</li> <li>Abgrenzung unterschiedl. Nutzung</li> <li>Bauflächen der Wohngebiete</li> <li>private Freifläche</li> <li>Grundstückseinfahrt</li> <li>Garagen wie gezeichnet und innerhalb der überbaubaren Grundstücksfläche zulässig</li> <li>Flächen für Versorgungsanlagen</li> <li>Trafostation</li> <li>Reines Wohngebiet</li> <li>Zahl den Vollgeschosse</li> <li>Grundflächenzahl</li> <li>Geschossflächenzahl</li> <li>offene Bauweise</li> <li>mit Leitungsrecht zu belastende Flächen</li> </ul> <p>Es gilt die Baunutzungsverordnung 1968 (BGBl I S 1237)</p>				
<p>Die Aufstellung des Bebauungsplanes im Sinne des § 30 BBauG vom 23. 6. 1960 (BGBl I S. 341) gemäss § 2 (1) dieses Gesetzes wurde in der Sitzung des Stadtrates vom 17. 3. 1970 beschlossen. Die Ausarbeitung erfolgte durch das Stadtbaument Friedrichsthal.</p> <p>Friedrichsthal, den 18. 3. 1970</p> <p>Stadtbaumeister</p>	<p>Dieser Plan hat gemäss § 2 (6) BBauG in der Zeit vom 17 August 1970 bis 18. 9. 1970 öffentlich ausgelegt. Die Auslegung wurde am 6. August 1970 ortsüblich bekannt gemacht.</p> <p>Friedrichsthal, den 21. 9. 1970</p> <p>Stadtbaumeister</p>	<p>Dieser Plan wurde gemäss § 10 BBauG und § 11 der Gemeindeordnung vom 15. 1. 1964 vom Stadtrat der Stadt Friedrichsthal am 19. November 1970 als Satzung beschlossen.</p> <p>Friedrichsthal, den 24. November 1970</p> <p>Der Bürgermeister</p> <p><i>k. fünterbeyer</i></p>	<p>Dieser Plan wird gemäss § 11 BBauG genehmigt.</p> <p>Saarbrücken, den 25 Januar 1971</p> <p><b>SAARLAND</b> Der Minister des Innern Oberste Landesbaubehörde -</p> <p>Der Minister des Innern, Oberste Landesbaubehörde</p> <p><i>J.F.</i></p> <p><i>Braunstein</i></p> <p>(Bemto), Oberbaudirektor (Genehmigungsvermerk der Regierung)</p>	<p>Dieser Plan wird gemäss § 12 BBauG ab 8. 3. 1971 öffentlich ausgelegt. Mit der Bekanntmachung am 8. 3. 1971 wird dieser Plan rechtsverbindlich.</p> <p>Friedrichsthal, den 8. 3. 1971</p> <p>Der Bürgermeister</p> <p><i>k. fünterbeyer</i></p>	<p>Nutzungszahlen entsprechend Sichteten des M.I.I.Az IV-A-6-455/70 KfzJ v. 25.1.1971 geändert Friedrichsthal, den 28.1.1971</p> <p><i>Stadtbaumeister</i></p>