


Gemeinde Heusweiler
B. Plan "AM WASSERTURM"

M. 1:500

Vereinfachte Änderung § 13 BauGB
Gem. Holz, Flur 6, Parz. 1/2, 111/4, 112/3 teilw.

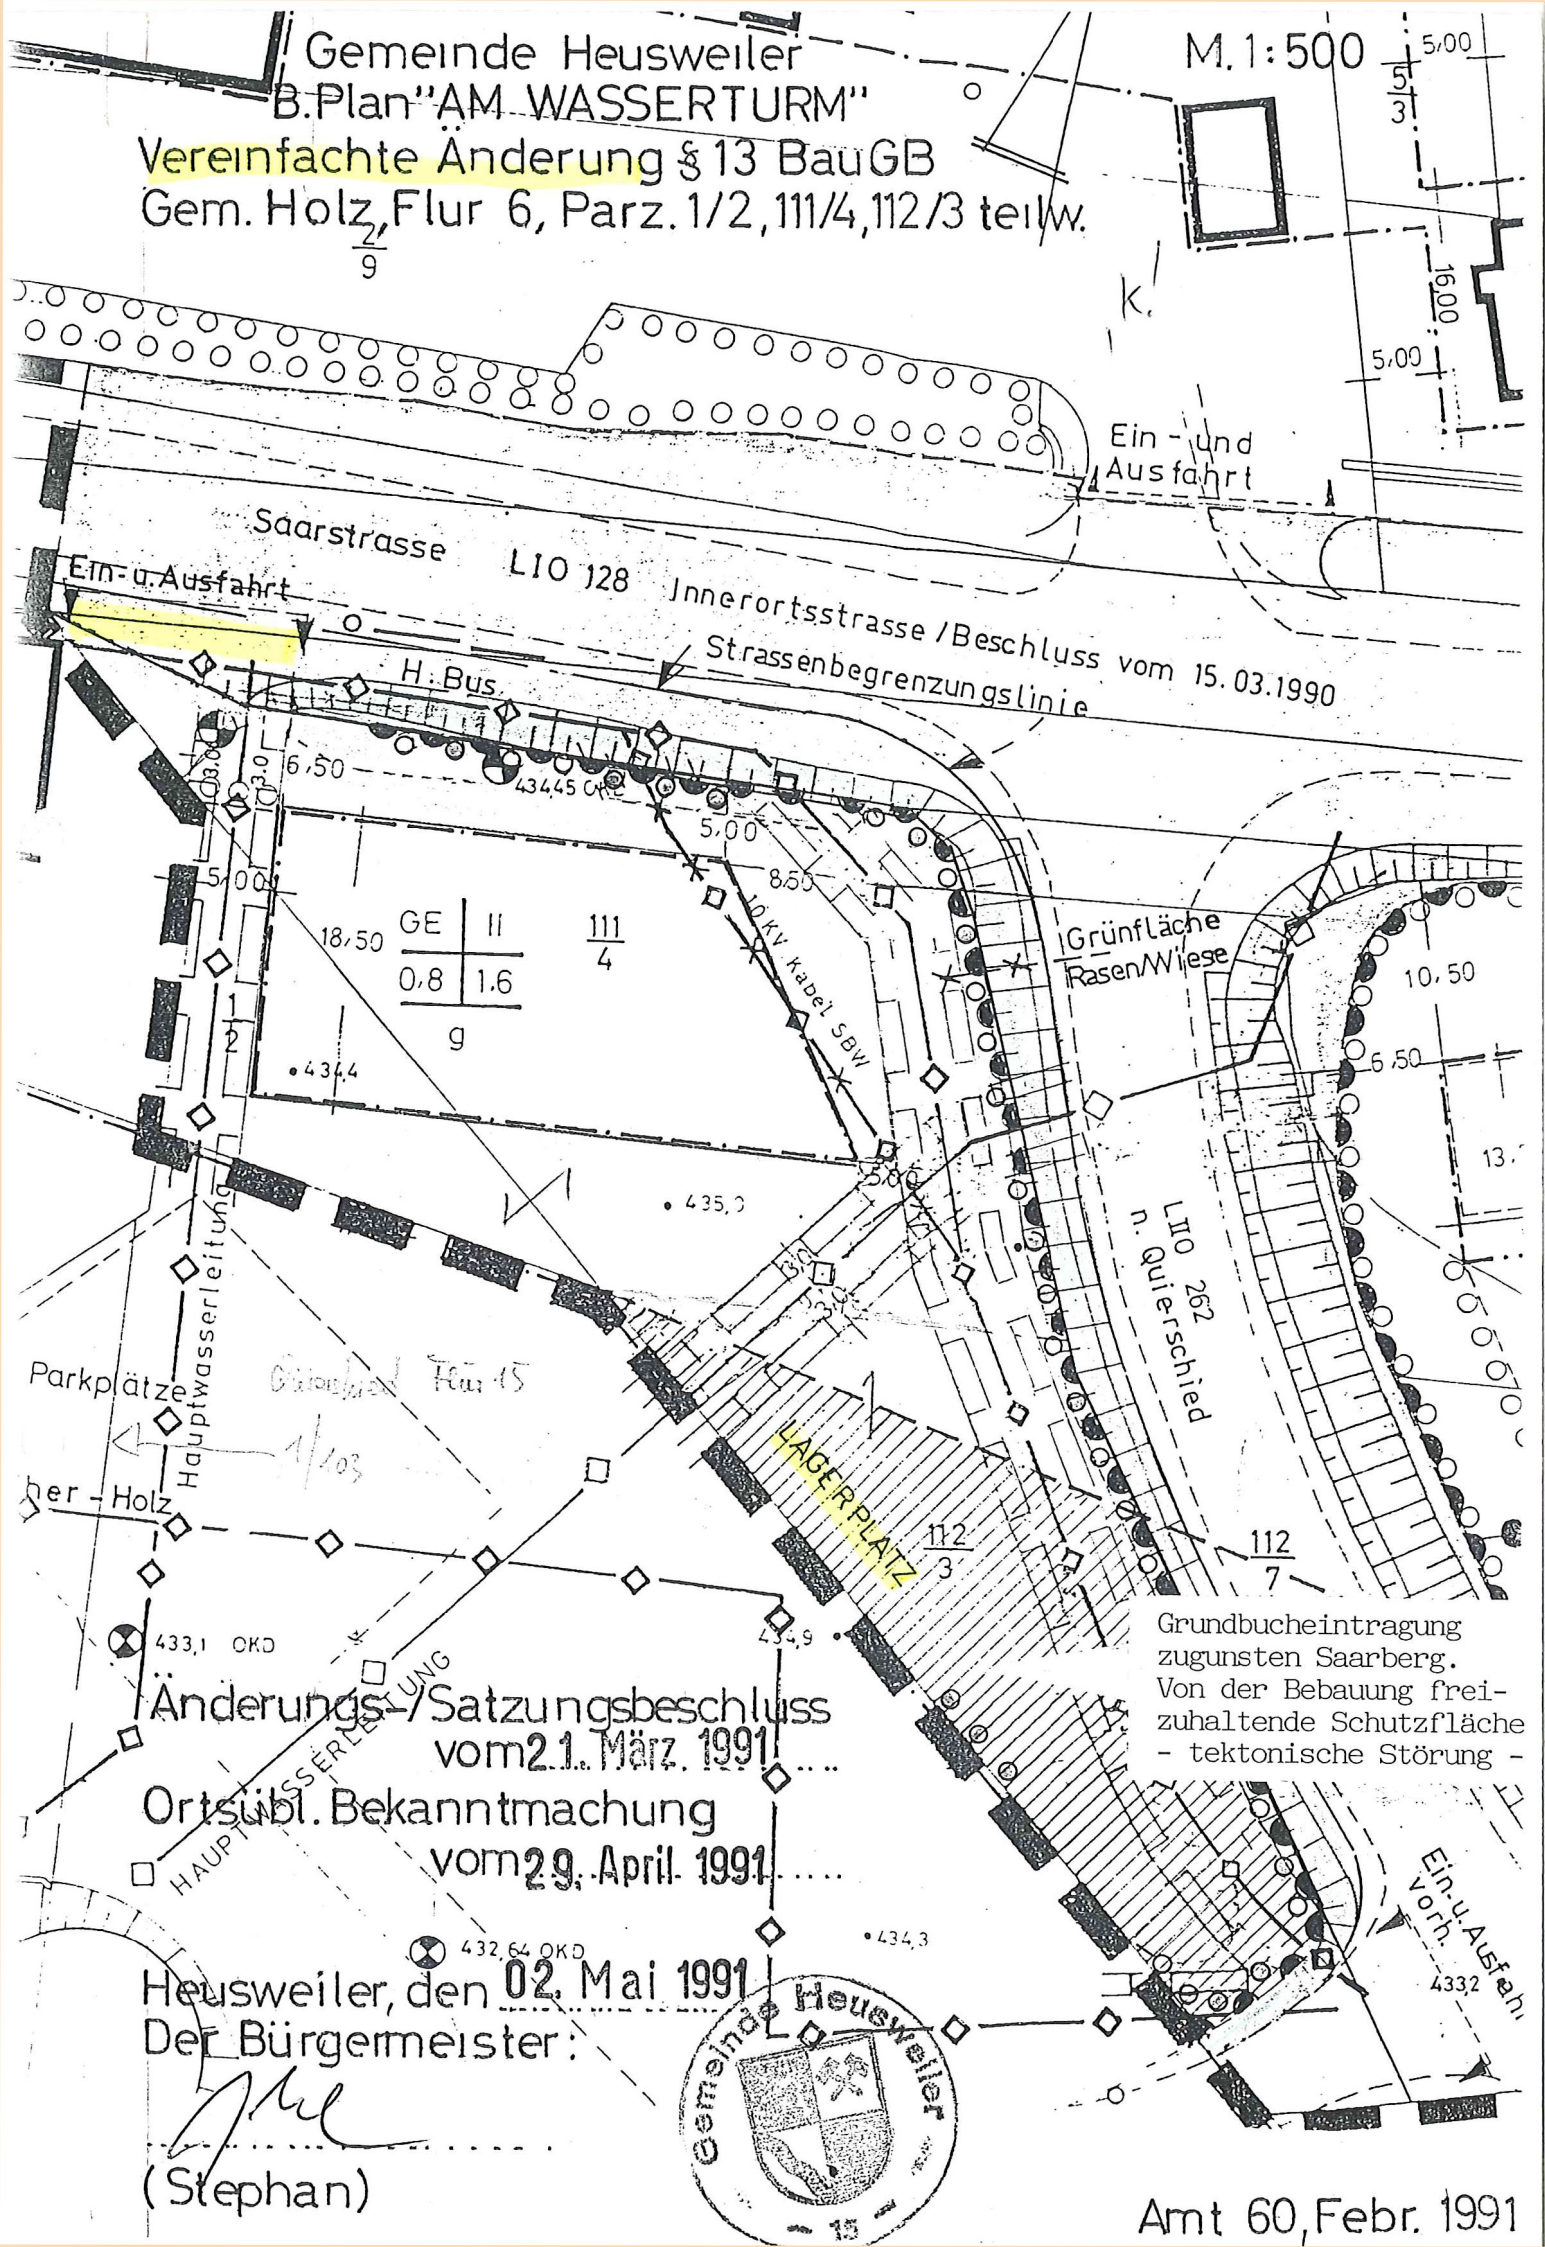

Ein- und Ausfahrt

Saarstrasse

L10 128

Innerortsstrasse / Beschluss vom 15. 03. 1990
Strassenbegrenzungslinie

Ein- u. Ausfahrt

H. Bus

GE	II	111
0.8	1.6	4
9		

Grünfläche
Rasen/Wiese

L10 262
n. Querschied

LAGERPLATZ

Grundbucheintragung
zugunsten Saarberg.
Von der Bebauung freizuhalten Schutzfläche
- tektonische Störung -

Anderungs-/Satzungsbeschluss
vom 21. März 1991
Ortsöbl. Bekanntmachung
vom 29. April 1991

Heusweiler, den 02. Mai 1991
Der Bürgermeister:

(Stephan)



Am 60, Febr. 1991