


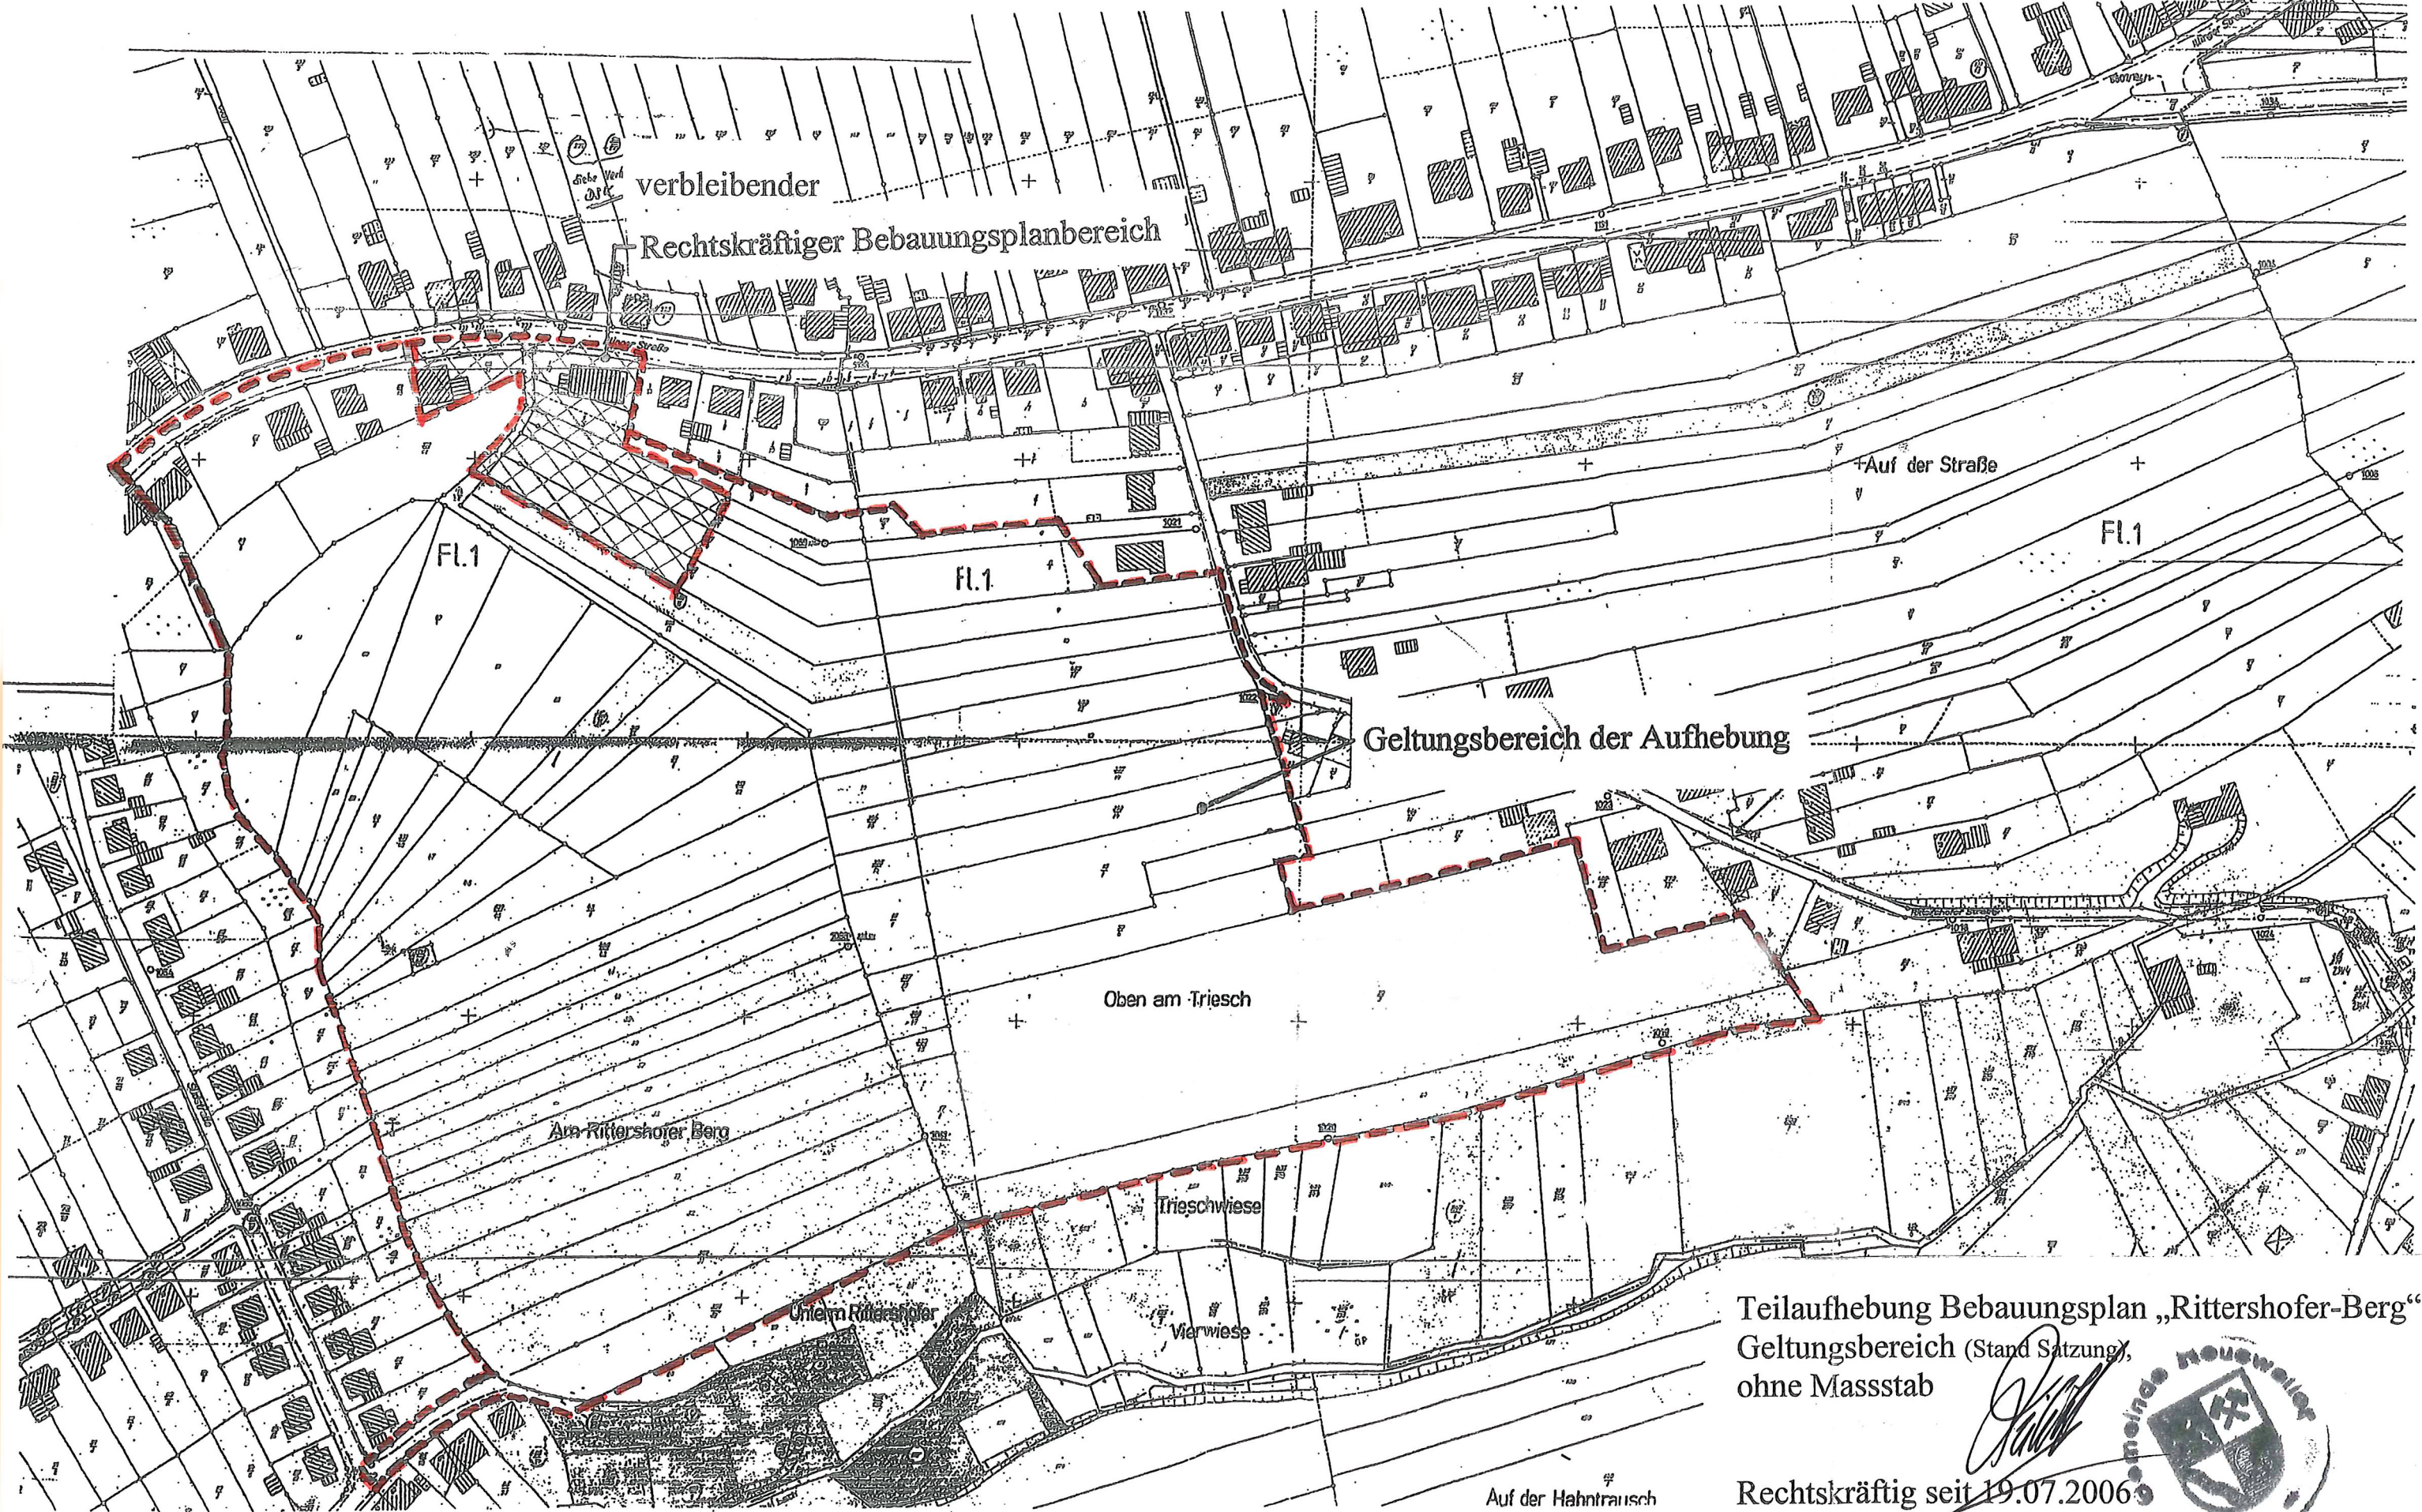

verbleibender
Rechtskräftiger Bebauungsplanbereich

FL.1

FL.1

FL.1

Geltungsbereich der Aufhebung

Oben am Triesch

Am Rittershofer Berg

Trieschwiese

Unter Rittershofer

Vierwiese

Auf der Hahntrausch

Teilaufhebung Bebauungsplan „Rittershofer-Berg“
Geltungsbereich (Stand Satzung),
ohne Massstab

Rechtskräftig seit 19.07.2006

