


# **TEIL A: PLANZEICHNUNGEN ZUR TEILÄNDERÜCKSICHT**

## GELTUNGSBEREICH DER TEILÄNDERUNG DES BEBAUUNGSPLANES

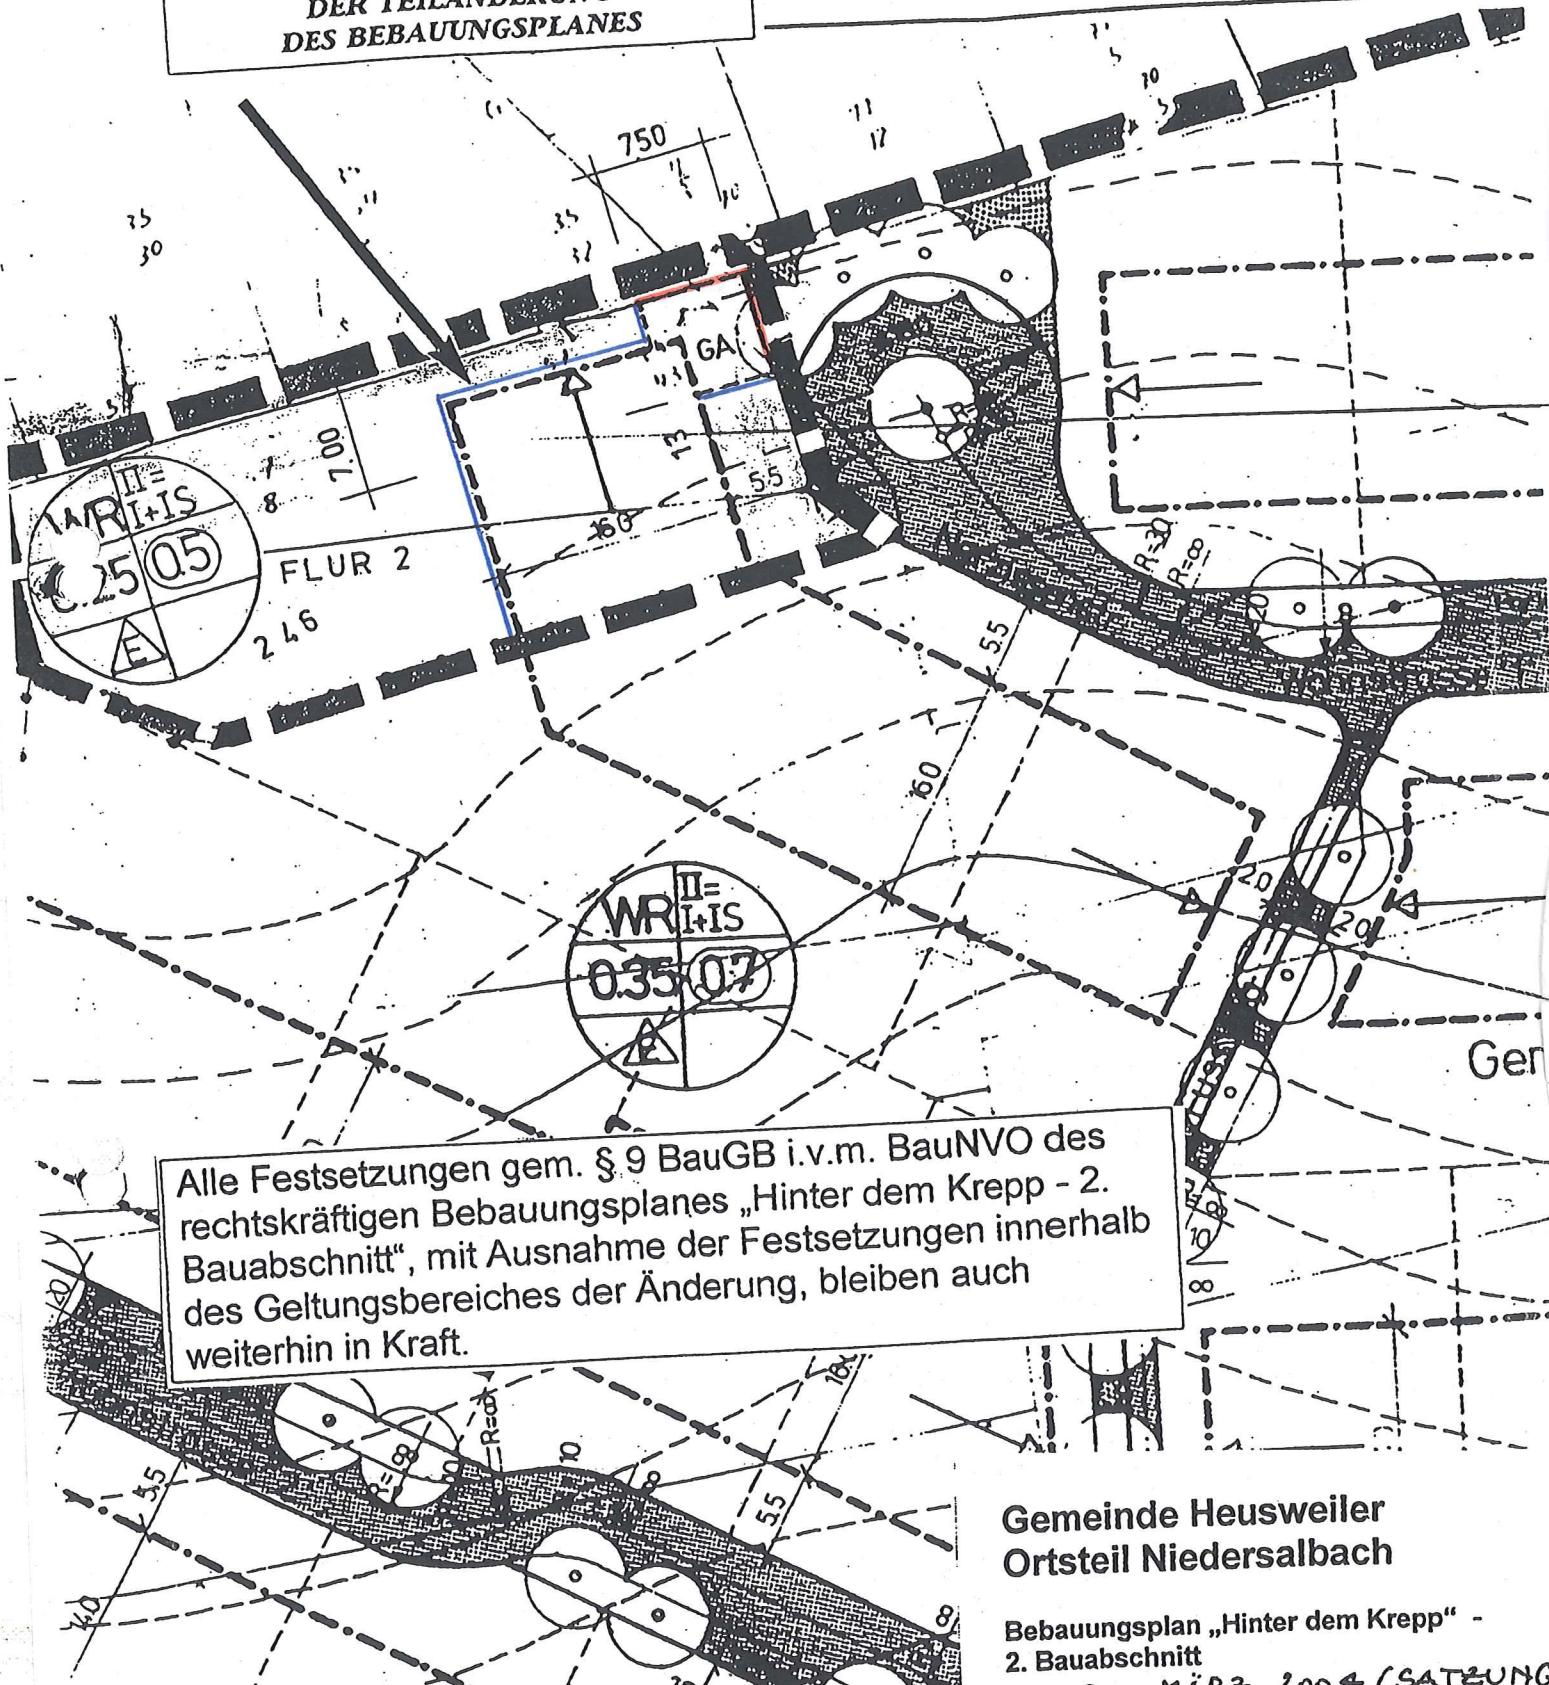

Alle Festsetzungen gem. § 9 BauGB i.v.m. BauNVO des rechtskräftigen Bebauungsplanes „Hinter dem Krepp - 2. Bauabschnitt“, mit Ausnahme der Festsetzungen innerhalb des Geltungsbereiches der Änderung, bleiben auch weiterhin in Kraft.

# Gemeinde Heusweiler Ortsteil Niedersalbach

**Bebauungsplan „Hinter dem Krepp“ -  
2. Bauabschnitt  
STAND : MÄRZ 2004 (SATZUNG)  
8. Änderung § 13 Bau GB**

TEILBEREICH  
NARZISSENSTRASSE 13