


von Reisweiler

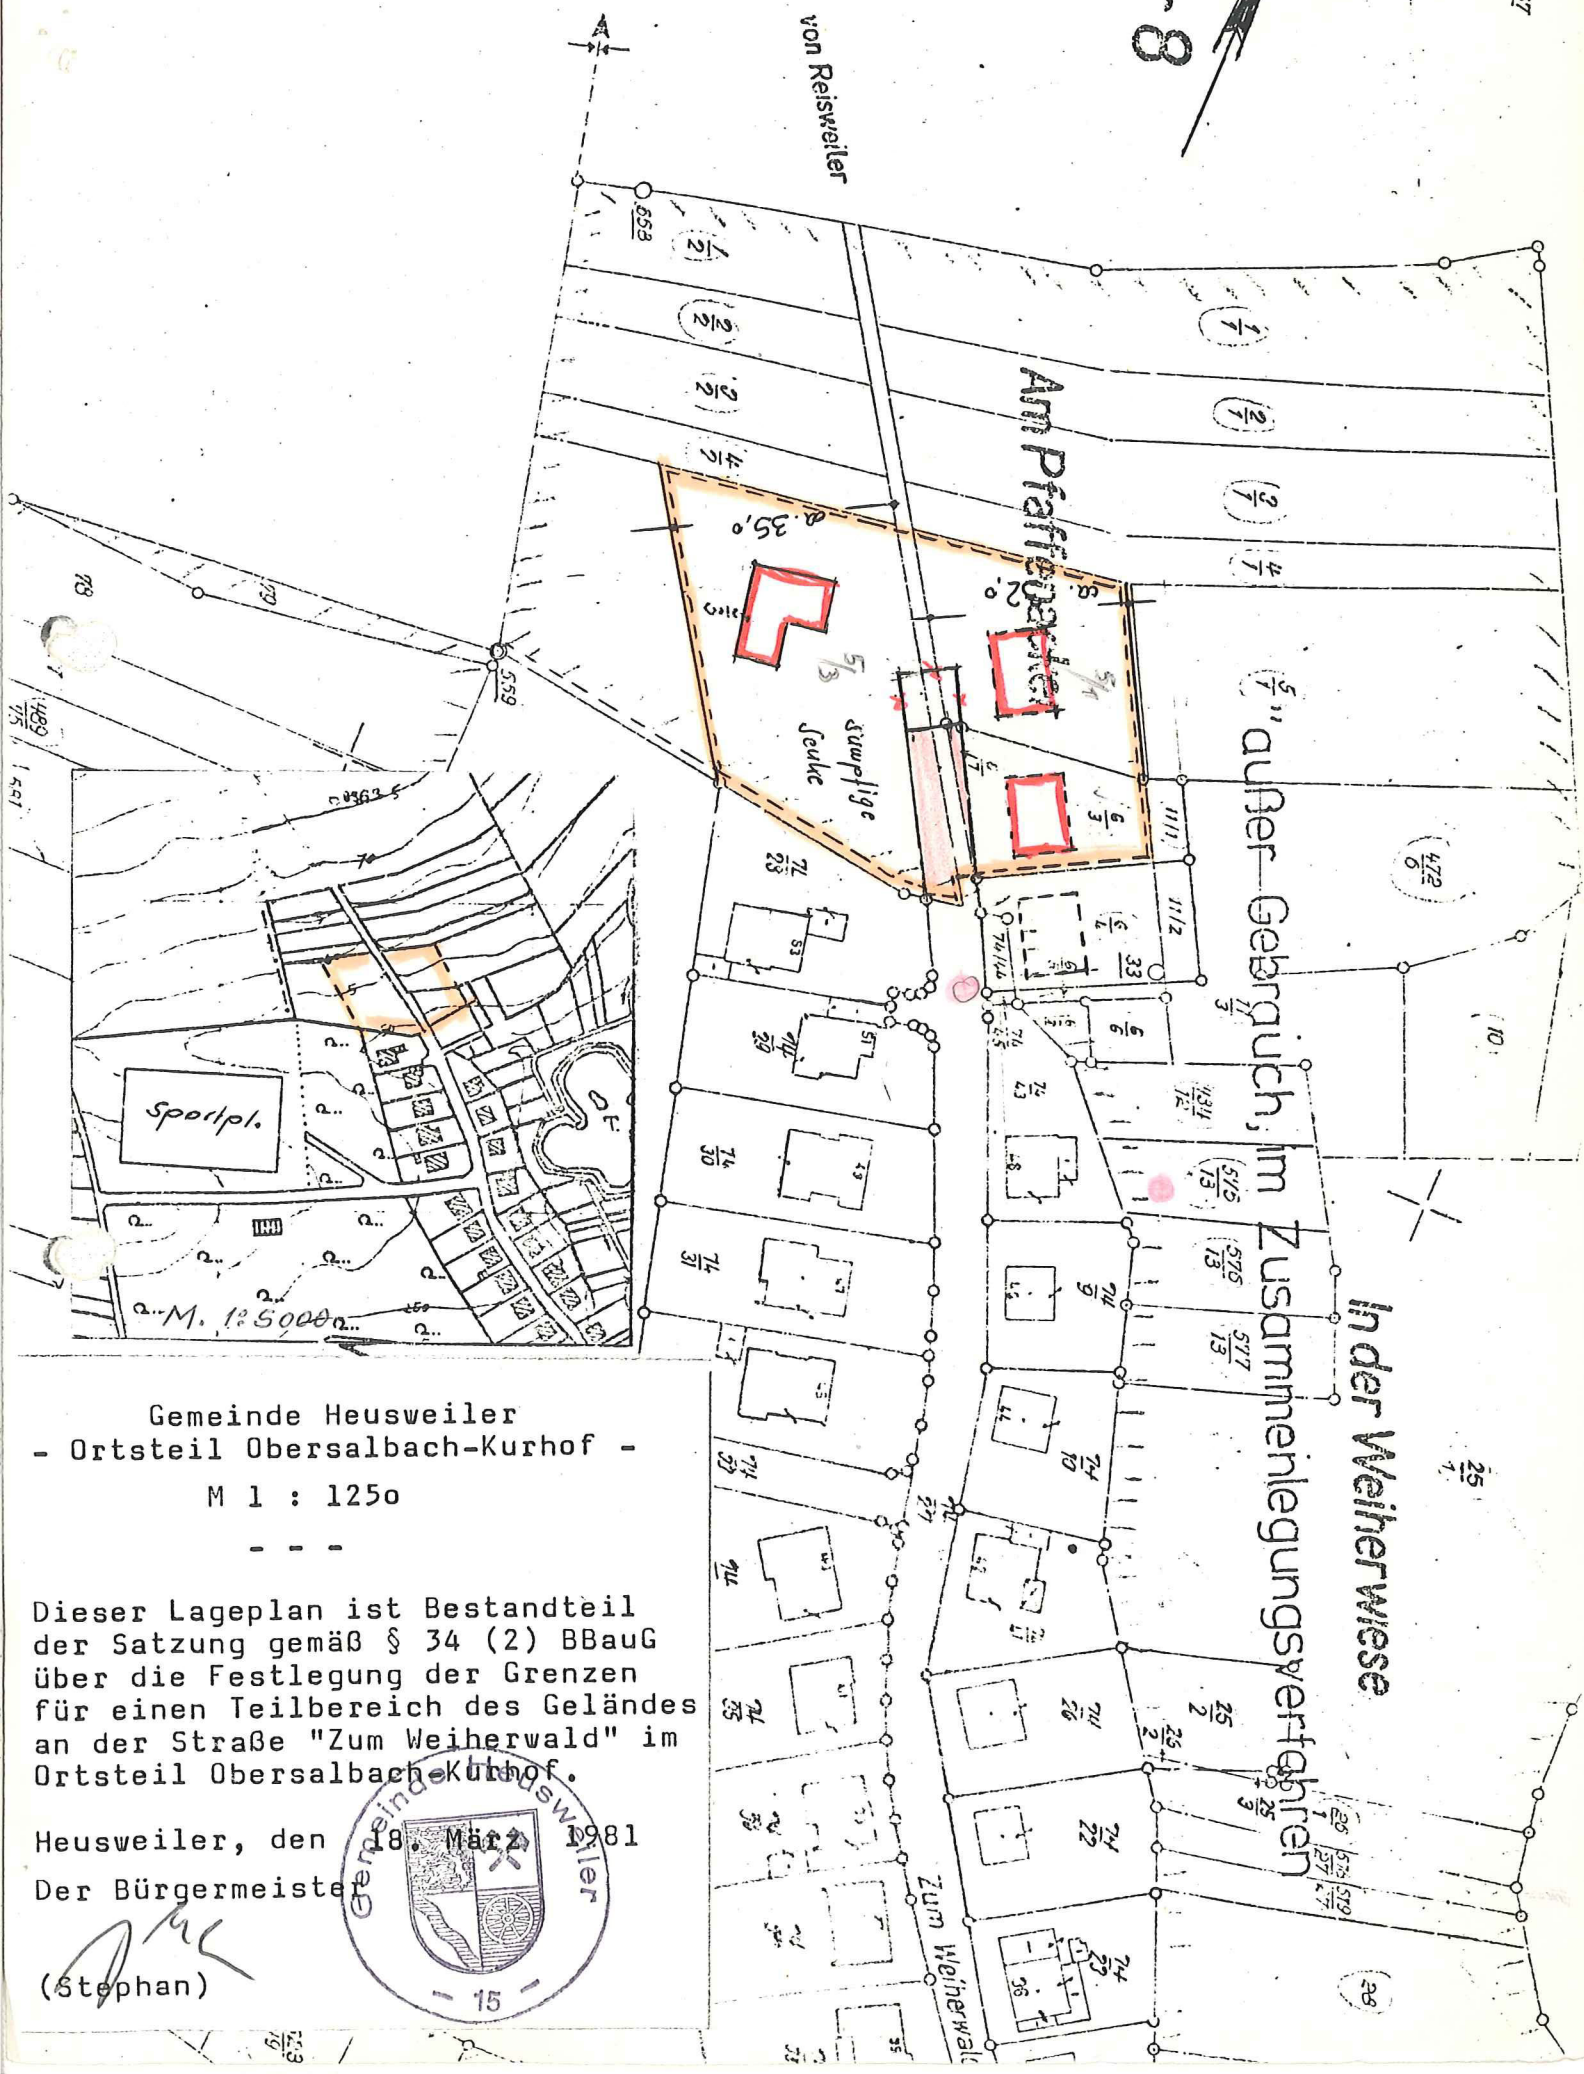

Dieser Lageplan ist Bestandteil
der Satzung gemäß § 34 (2) BBauG
über die Festlegung der Grenzen
für einen Teilbereich des Geländes
an der Straße "Zum Weiherwald" im
Ortsteil Obersalbach-Kühhof.

Heusweiler, den 18. März 1981

Der Bürgermeister

(Stephan)

