

Gemeinde Heusweiler
Flur 1, Gemark. Kirschhof
M. 1 : 1250


Dieser Lageplan ist Bestandteil
der Satzung gem. § 34 (2) BBauG
über die Festlegung der Grenzen
für den Teilbereich des nord-
östlich der Straße "Oberer Hof"
gelegenen Geländes im Ortsteil
Eiweiler-Kirschhof.

Heusweiler, den 13. Juli 1978

Der Bürgermeister
I.V.:

[Signature]

Beigeordneter

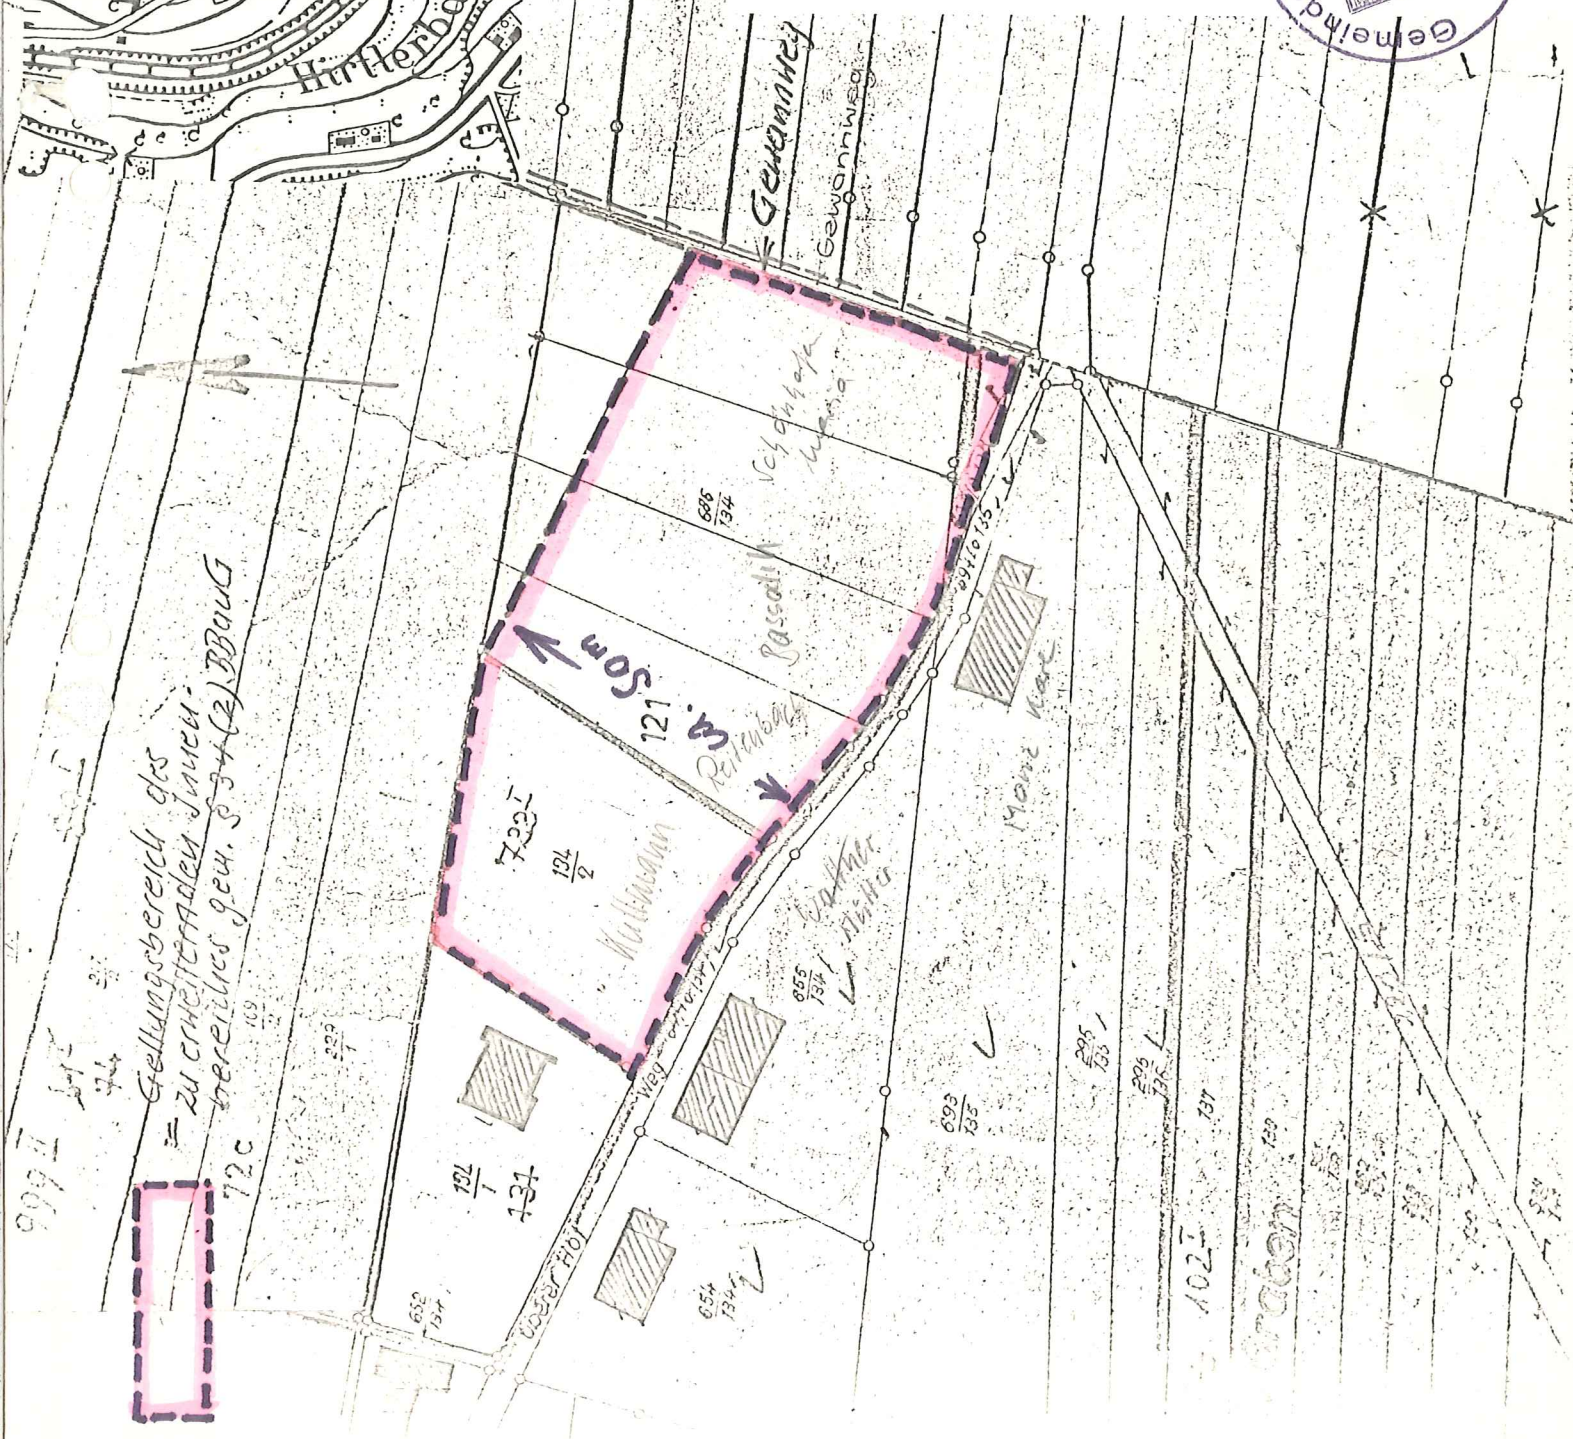

S a t z u n g

über die Festlegung der Grenzen für den im
Zusammenhang bebauten Ortsteil Eiweiler-Kirschhof
an der Straße "Oberer Hof" in der Gemeinde
Heusweiler

- - -

Auf Grund des § 34 Abs. 2 des Bundesbaugesetzes in der
Fassung der Bekanntmachung vom 18. August 1976 (Bundes-
gesetzblatt I S. 2256) in Verbindung mit § 12 des Kommunal-
selbstverwaltungsgesetzes in der Fassung vom 2. Januar 1975
(Amtsbl. S. 49) hat der Gemeinderat der Gemeinde Heusweiler
mit Genehmigung des Ministers für Umwelt, Raumordnung und
Bauwesen am 13. Juli 1978 folgende Satzung beschlossen:

§ 1

Örtlicher Geltungsbereich

Zur Abrundung der bebauten Ortslage an der Straße "Oberer Hof"
im Gemeindebezirk Heusweiler, Ortsteil Eiweiler, werden die in
Flur 1 der Gemarkung Kirschhof gelegenen Grundstücke Nr. 134/2,
686/134 und eine Teilfläche aus 693/135 dem Innenbereich zuge-
ordnet, wodurch sich dieser beiderseits der Straße "Oberer Hof"
bis zur Wegegablung bzw. bis zur Gemarkungsgrenze (Flur 2) er-
weitert.

§ 2

Übersichtsplan

Der beigegefügte Lageplan im Maßstab 1 : 1250 ist Bestandteil
dieser Satzung.

§ 3.

Inkrafttreten

Diese Satzung tritt am Tage nach der Veröffentlichung an den Anschlagtafeln in den einzelnen Ortsteilen der Gemeinde Heusweiler in Kraft.



Heusweiler, den 13. Juli 1978

Der Bürgermeister
I.V.:

Beigeordneter

SAARLAND

Der Minister
für Umwelt, Raumordnung
und Bauwesen

Vorstehende Satzung wird gemäß § 34 Abs. 2 des
Bundesberggesetzes — BBauG — vom 18.8.1976
(BGBl. I S. 2256) genehmigt.

Saarbrücken, den 12.8.1978

J.A.

(Würker)
Diplom-Ingenieur