




REGELPROFIL a-a M. 1:250

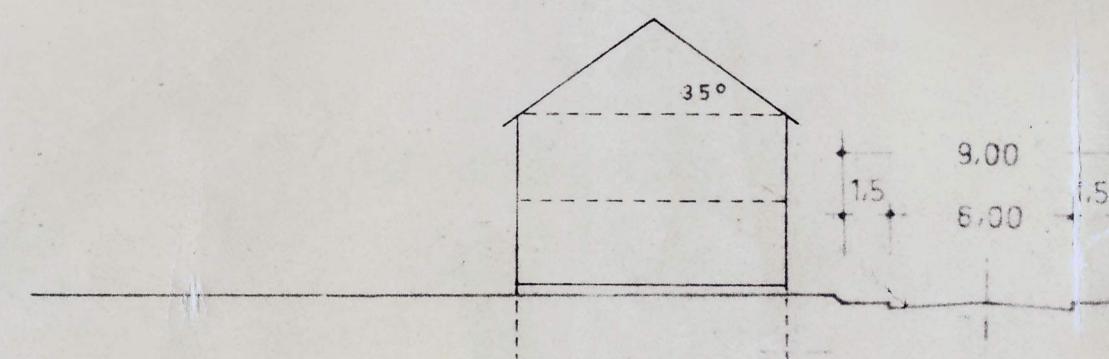

REGELPROFIL b-b M. 1:250

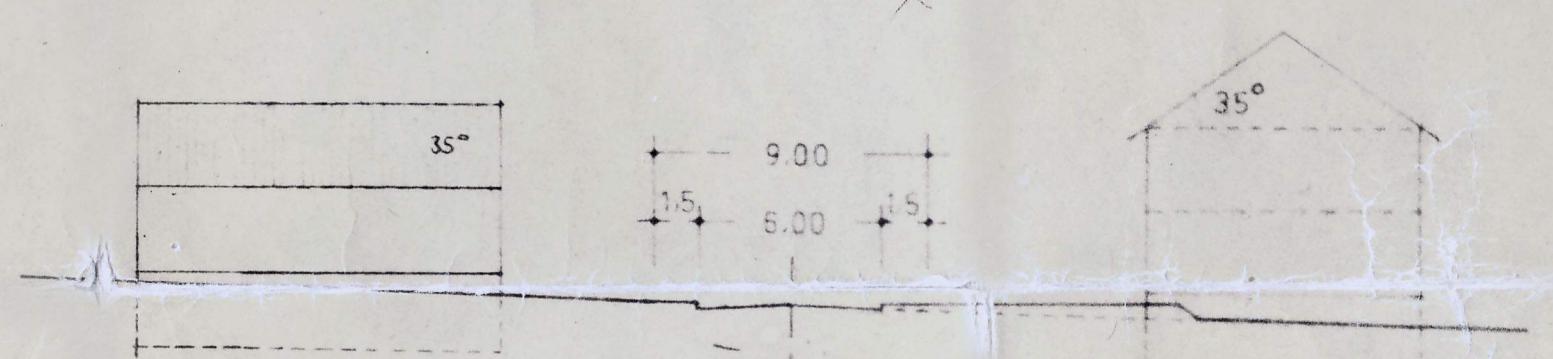

REGELPROFIL c-c M. 1:250

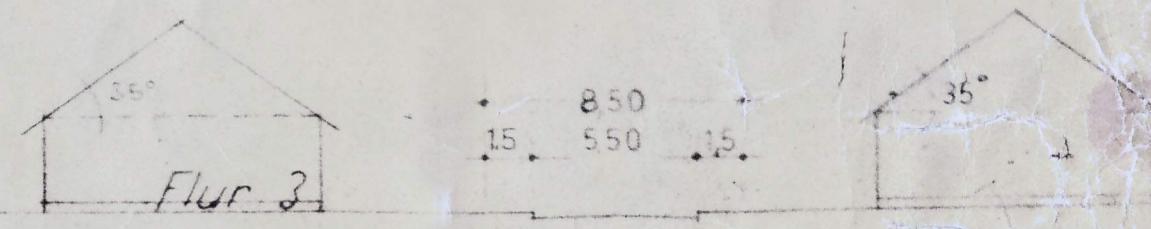

Regelprofil d-d M. 1:250

Angefertigt nach örtlichen Aufnahmen und der Katasterkarte.
Die Höhenangaben beziehen sich auf den Bolzen am Dach
der Kath. Kirche mit 350.508 m Höhe über NN.

Saarbrücken 17. Mai 1961

Kreisvermessungsamt

Friedhof

Kreisvermessungsamt

