

S A T Z U N G

über die Festlegung der Grenzen für den
im Zusammenhang bebauten Ortsteil Kutzhof
an der Straße "Am Steckenbüsch" in der
Gemeinde Heusweiler

- - -

Auf Grund der Bestimmungen des § 34 Abs. 2 des Bundesbaugesetzes in der Fassung der Bekanntmachung vom 18. August 1976 (BGBl. I S. 2256, ber. S. 3617), geändert durch Artikel 9 Nr. 1 der Vereinfachungsnovelle vom 3. Dezember 1976 (BGBl. I S. 3281) und der Novelle vom 6. Juli 1979 (BGBl. I S. 949) in Verbindung mit § 12 des Kommunalselfbstverwaltungsgesetzes in der Fassung vom 1. September 1978 (Amtsbl. S. 801) hat der Gemeinderat Heusweiler in der Sitzung am 11. Sept. 1980 folgende Satzung beschlossen:

§ 1

Örtlicher Geltungsbereich

Zur Abrundung der bebauten Ortslage beiderseits der Straße "Am Steckenbüsch" im Gemeindebezirk Heusweiler, Ortsteil Kutzhof, werden die in Flur 3 der Gemarkung Lummerschied gelegenen Parzellen Nr. 412/22, 411/21, 410/20, 409/20, 408/19, 407/18, 406/17, 430/101, 431/113, 432/114, 584/115, 115/2, 115/1, 116/1, 116/4, 116/5, 116/6 und Teilfläche aus 436/117 dem Innenbereich zugeordnet, wodurch die vorgenannte Straße eine Arrondierung erfährt.

§ 2

Übersichtsplan

Der beigegefügte Lageplan im Maßstab 1 : 1250 ist Bestandteil dieser Satzung.


§ 3

Inkrafttreten

Diese Satzung tritt am Tage nach der Veröffentlichung an den Anschlagtafeln in den einzelnen Ortsteilen der Gemeinde Heusweiler in Kraft.

Heusweiler, den 11. September 1980

Der Bürgermeister

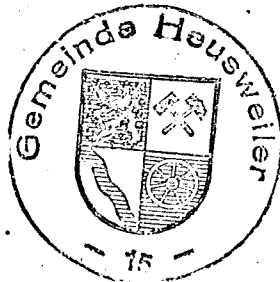

[Signature]
(Stephan)

SAARLAND


Der Minister
für Umwelt, Raumordnung
und Bauwesen

Vorstehende Satzung wird gemäß § 34 Abs. 2 des
Bundesbaugesetzes — BBauG — vom 11.8.1976
PBBl. I S. 2236 genehmigt.
Saarbrücken, den 24.10.1980.

J.S.

[Signature]

(Würker)
Diplom-Ingenieur

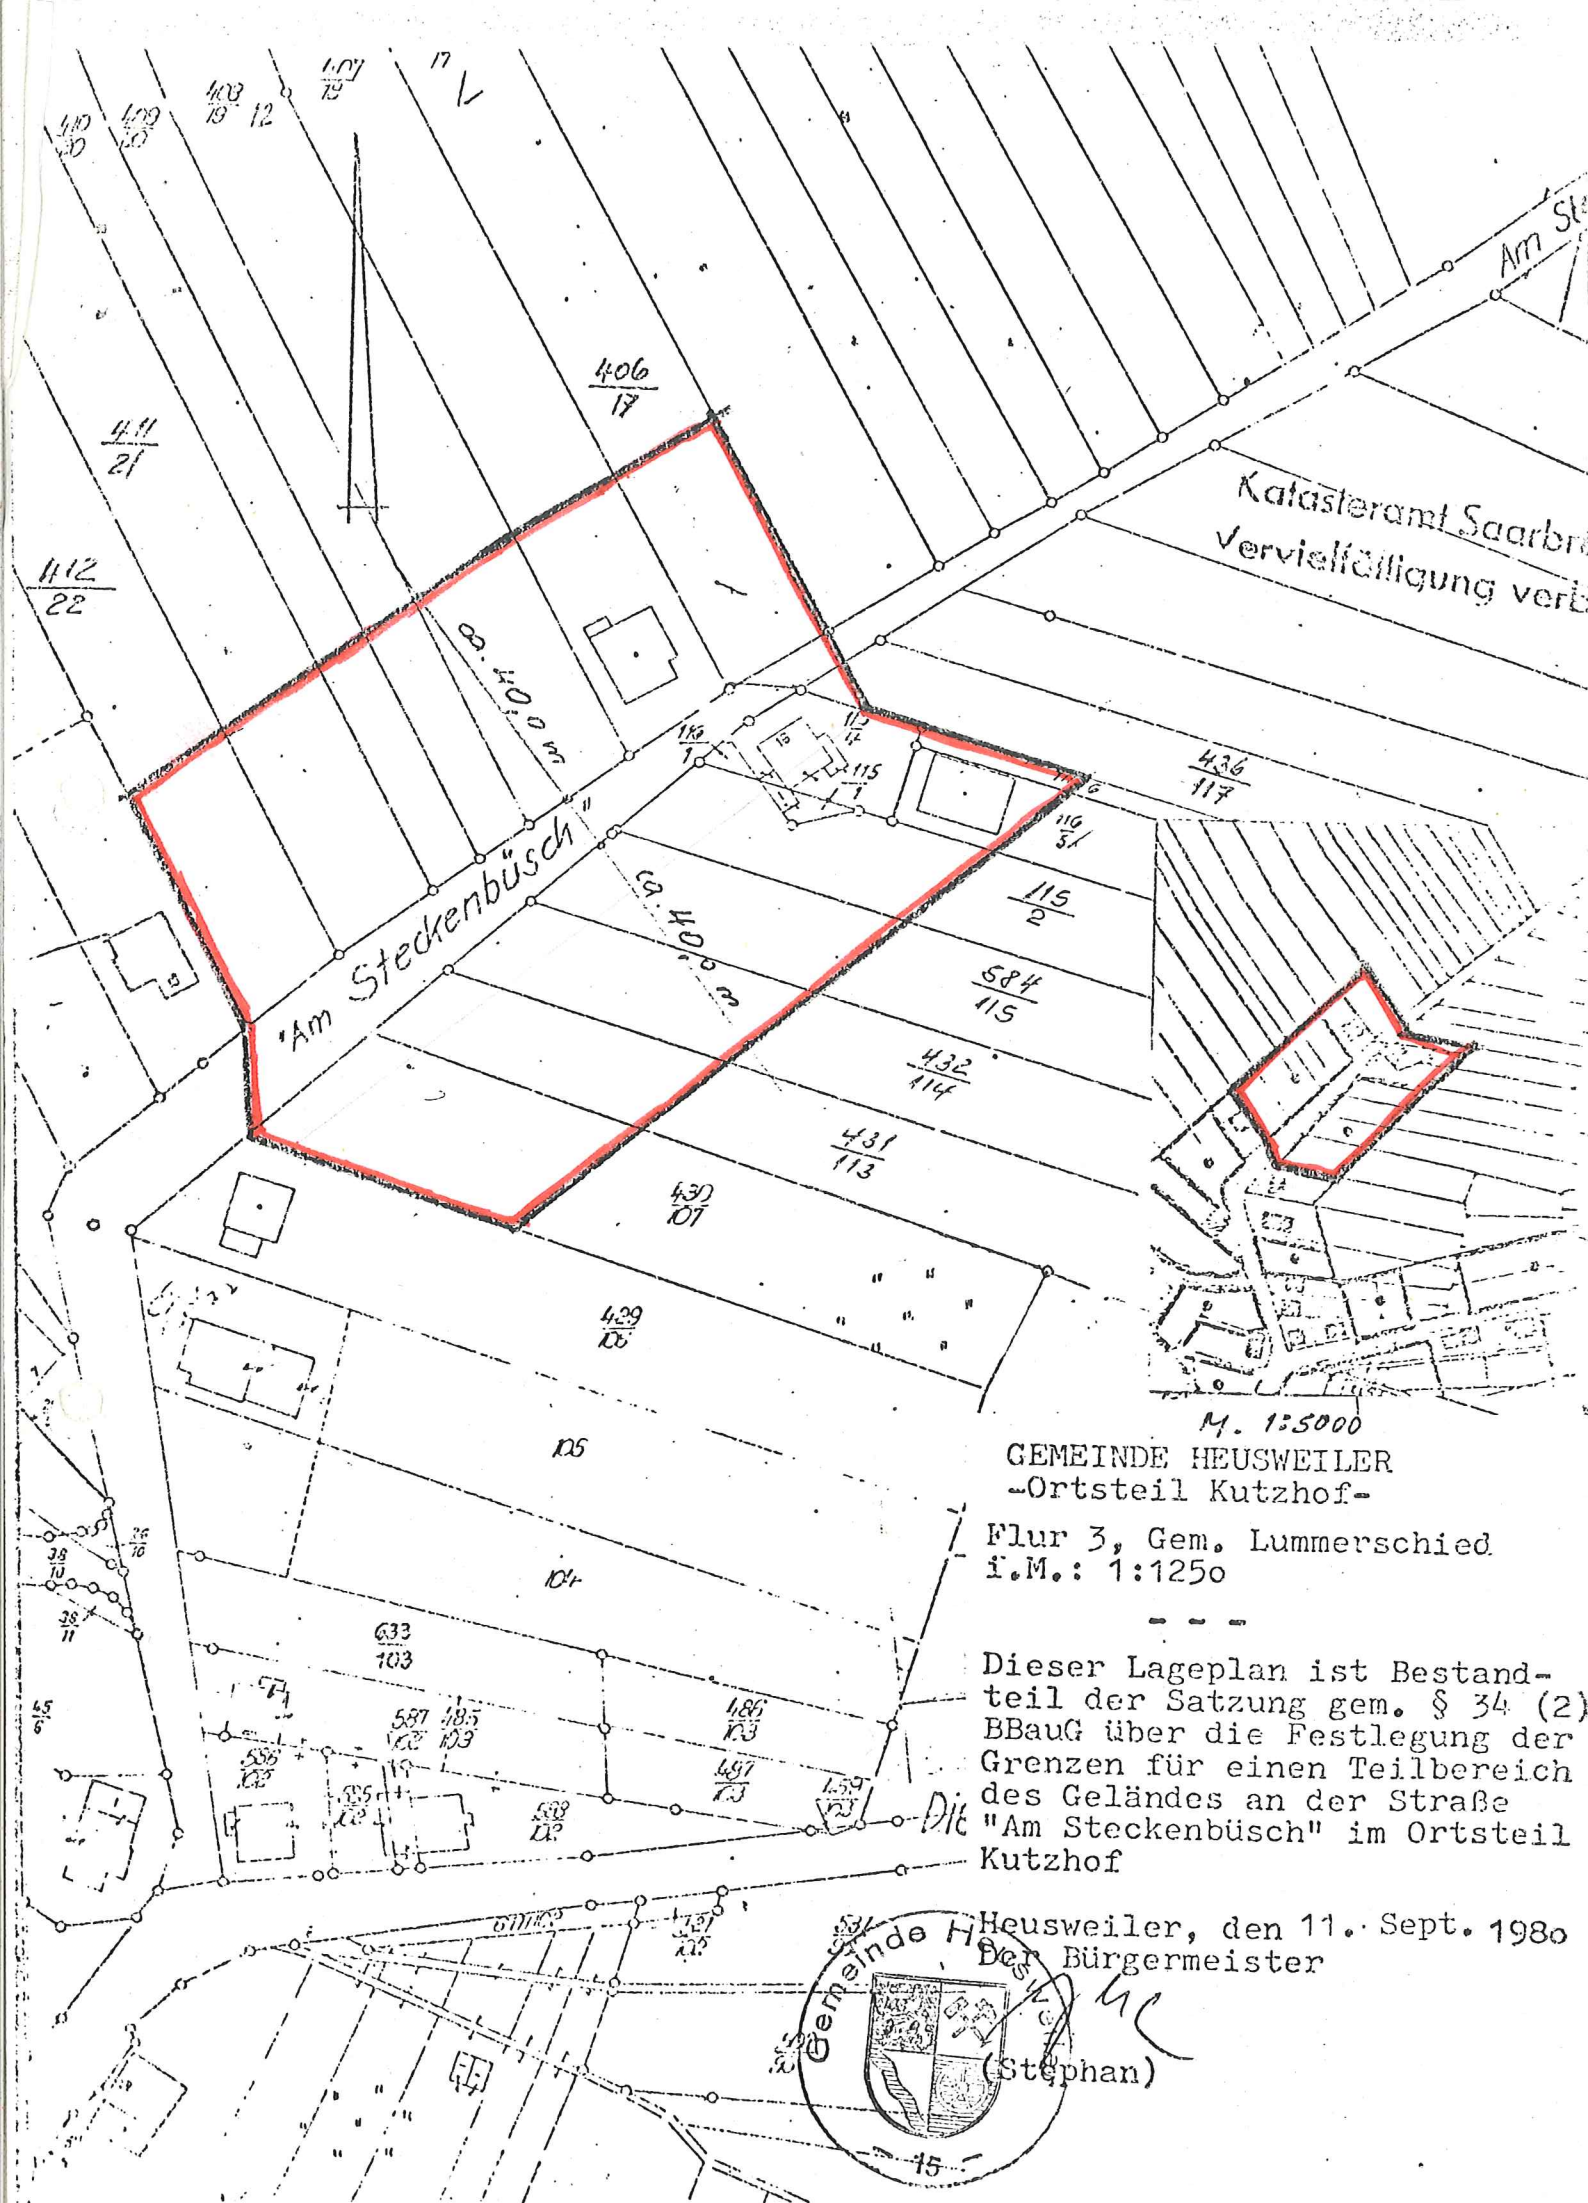

GEMEINDE HEUSWEILER
-Ortsteil Kutzhof-

Flur 3, Gem. Lummerschied
i.M.: 1:1250

Dieser Lageplan ist Bestandteil der Satzung gem. § 34 (2) BBauG über die Festlegung der Grenzen für einen Teilbereich des Geländes an der Straße "Am Steckenbüsch" im Ortsteil Kutzhof

Heusweiler, den 11. Sept. 1980
Der Bürgermeister

(Stephan)