

S A T Z U N G

der Gemeinde Heusweiler über die Festlegung und Abrundung des im Zusammenhang bebauten Ortsteils Kutzhof-Lummerschied an Pappelweg sowie Teilbereiche von Köllertalstraße und Wiesbacher Straße

Aufgrund der Bestimmungen des § 34 Abs. 4 und 5 des Baugesetzbuches in der Fassung vom 08. Dezember 1986 (BGBl. I S. 2253), zuletzt geändert durch Einigungsvertrag vom 31. August 1990 (BGBl. 1990 II S. 885, 1122), in Verbindung mit § 12 des Kommunalselfstverwaltungsgesetzes (KSVG) in der Fassung vom 18. April 1989 (Amtsblatt S. 557) hat der Gemeinderat der Gemeinde Heusweiler am 01. Oktober 1992 folgende Satzung erlassen:

§ 1

Räumlicher Geltungsbereich

Die Grundstücke und Grundstücksteile, die innerhalb des im beigefügten Übersichtsplan bezeichneten Geltungsbereiches an Köllertalstraße, Wiesbacher Straße und Pappelweg liegen, stellen einen Teil der im Zusammenhang bebauten Ortsteile in Kutzhof-Lummerschied dar.

§ 2

Übersichtsplan

Der beigefügte Übersichtsplan (M. 1 : 2500) ist Bestandteil der Satzung.

§ 3

Inkrafttreten

Die Satzung tritt mit ihrer Bekanntmachung im "Köllertaler Anzeiger" in Kraft.

SAARLAND

Der Minister für Umwelt

Gegen vorstehende Satzung gem. § 34 Abs. 4 Baugesetzbuch - BauGB - vom 8. 12. 1986 (BGBl. I S. 2253) werden Rechtsverstöße nicht geltend gemacht.
(§ 34 Abs. 5 Satz 2 i. V. mit § 11 Abs. 3 BauGB)

Saarbrücken, den 27.1.1993 Az.: 6/4/II
7086/92 R/IIu
Im Auftrag


Heiss
(Heiss)
Bauoberrat



Heusweiler, den 01.10.1992

Der Bürgermeister

Stephan)

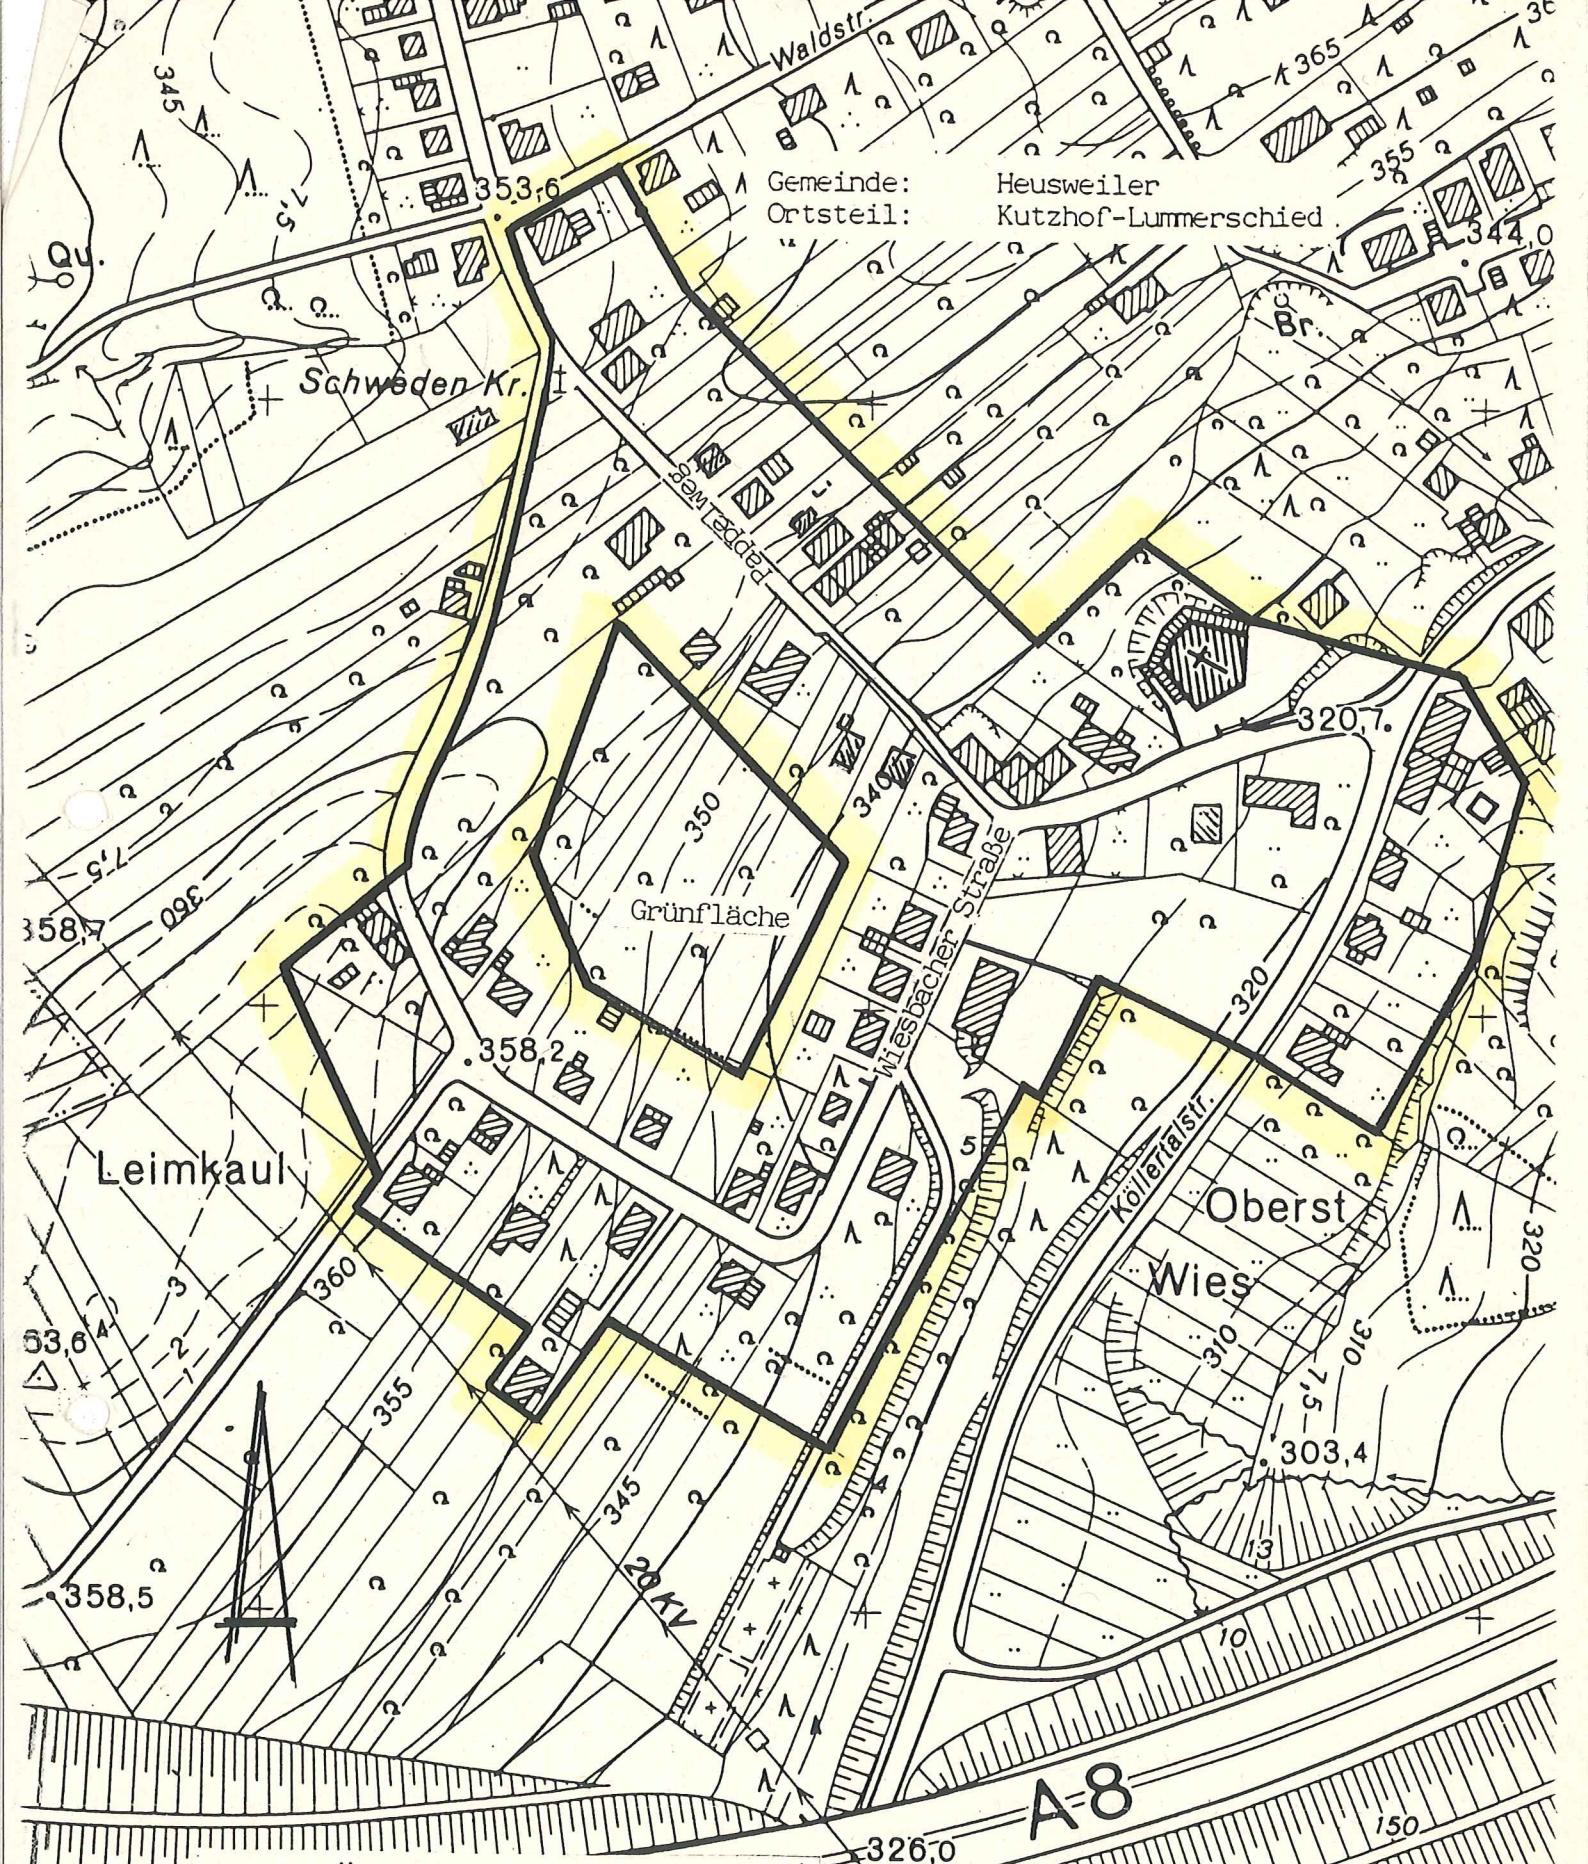

Dieser Übersichtsplan ist Bestandteil der Satzung gem. § 34 Abs. 4 BauGB über die Festlegung der Grenzen an Pappelweg und Teilbereiche von Köllertalstraße und Wiesbacher Straße.

Heusweiler, den
Der Bürgermeister

(Stephan)



Übersichtsplan M 1:2500

317,8

Geltungsbereich der Satzung gem. § 34 (4) BauGB