

GEMEINDE ILLINGEN BEBAUUNGSPLAN "ORTSMITTE ILLINGEN I"

SATZUNG




Verwendete Plangrundlage

Als Plangrundlage für den Bebauungsplan wurde ein vom Vermessungsbüro A. Marx, Spiesen-Elversberg, im Jahre 1993 hergestellter Plan verwendet.

Schemaschnitte Höhenangaben in Meter über NN

Schnitt A-A

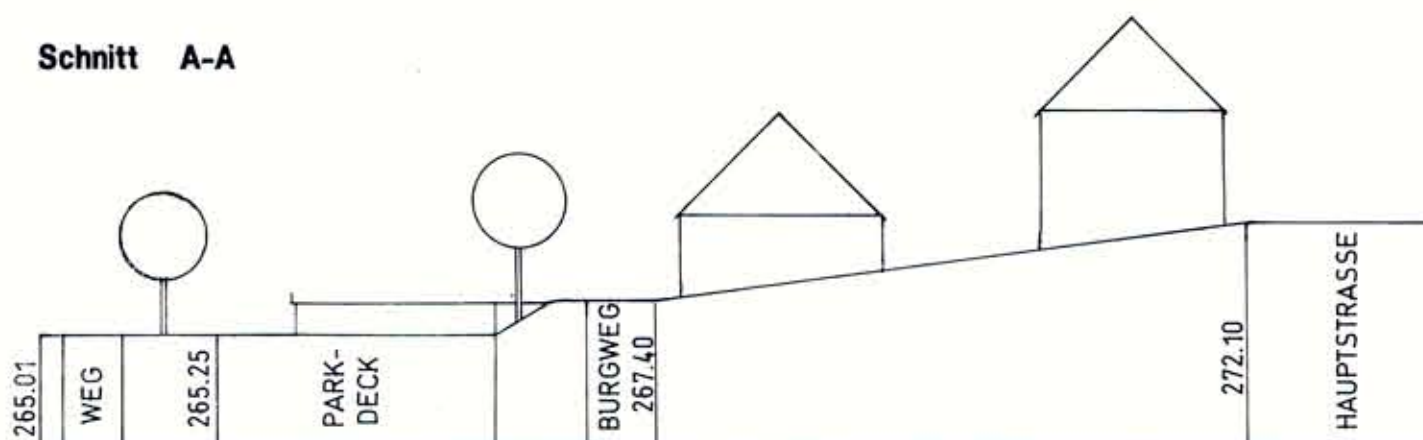

Schnitt B-B

