



**BEBAUUNGSPLAN "MUEHLENSTRASSE"  
IN DER GEMEINDE MARPINGEN, ORTSTEIL ALSWEILER**


**1. TEILÄNDERUNG**

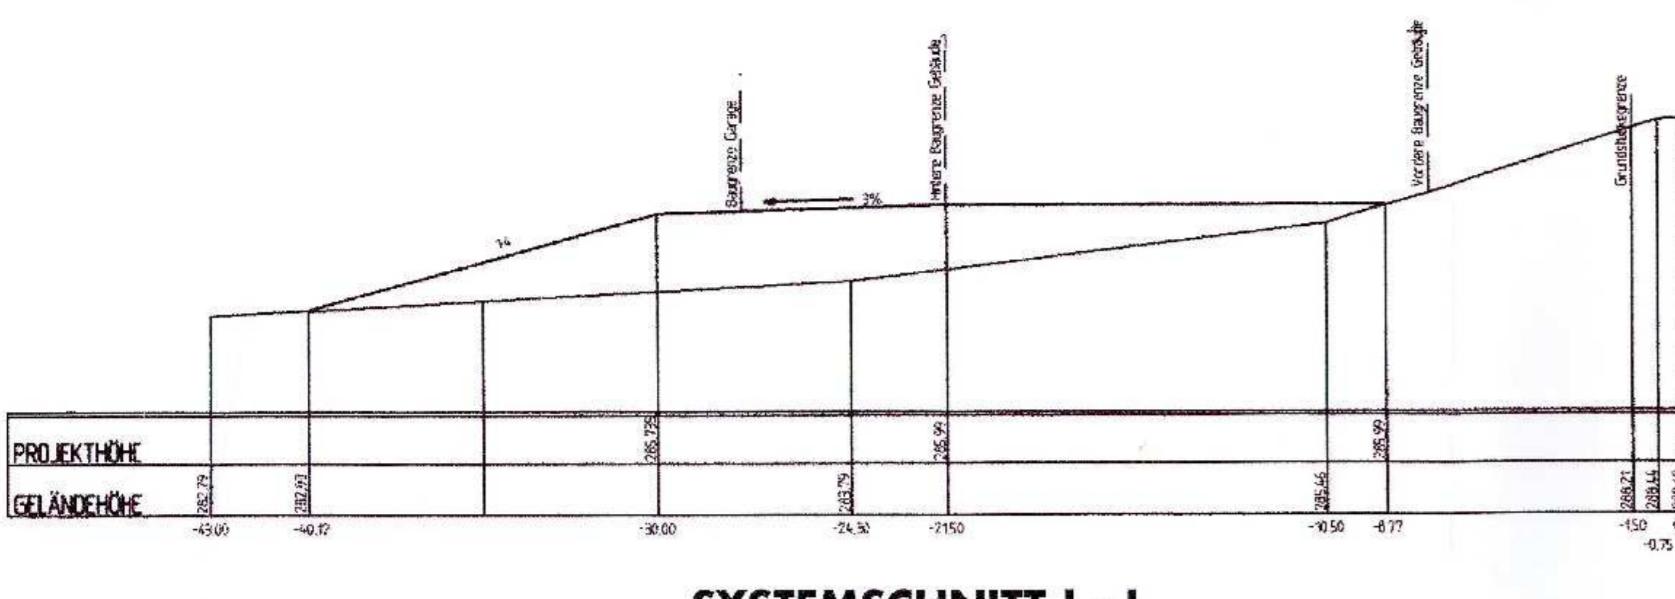


SYSTEMSCHNITT I - I

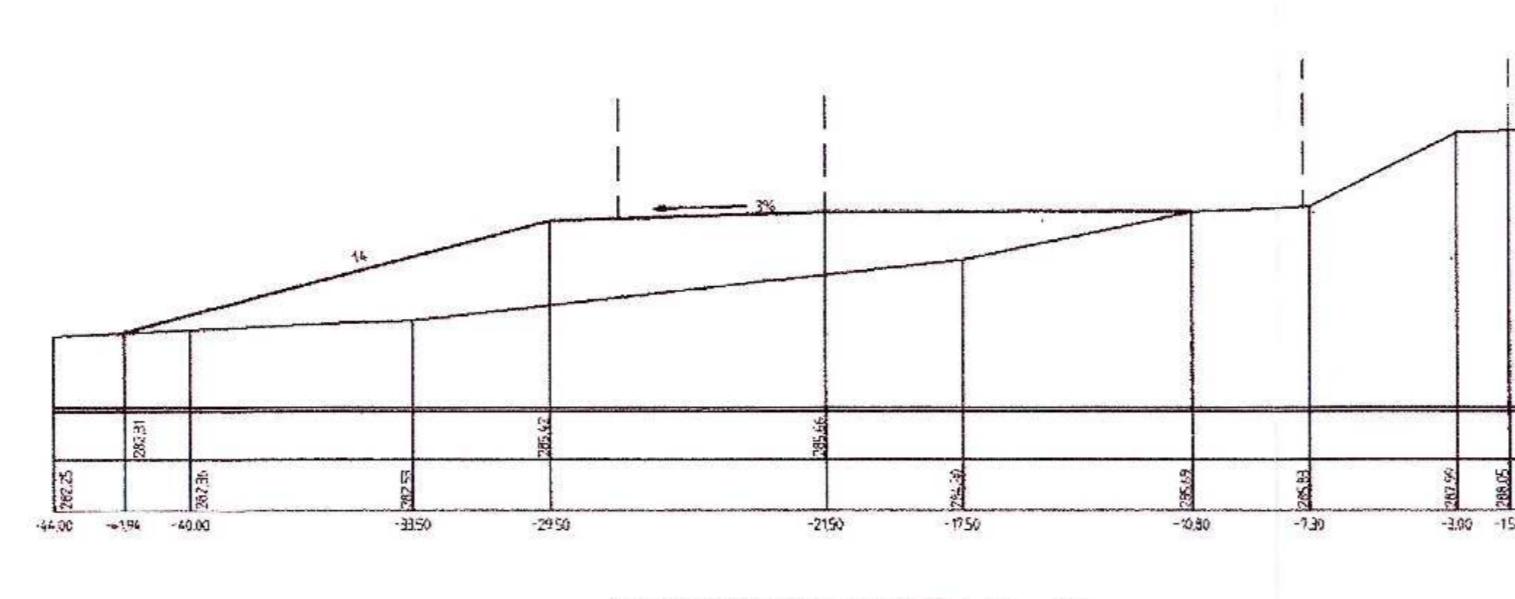


SYSTEMSCHNITT II - II

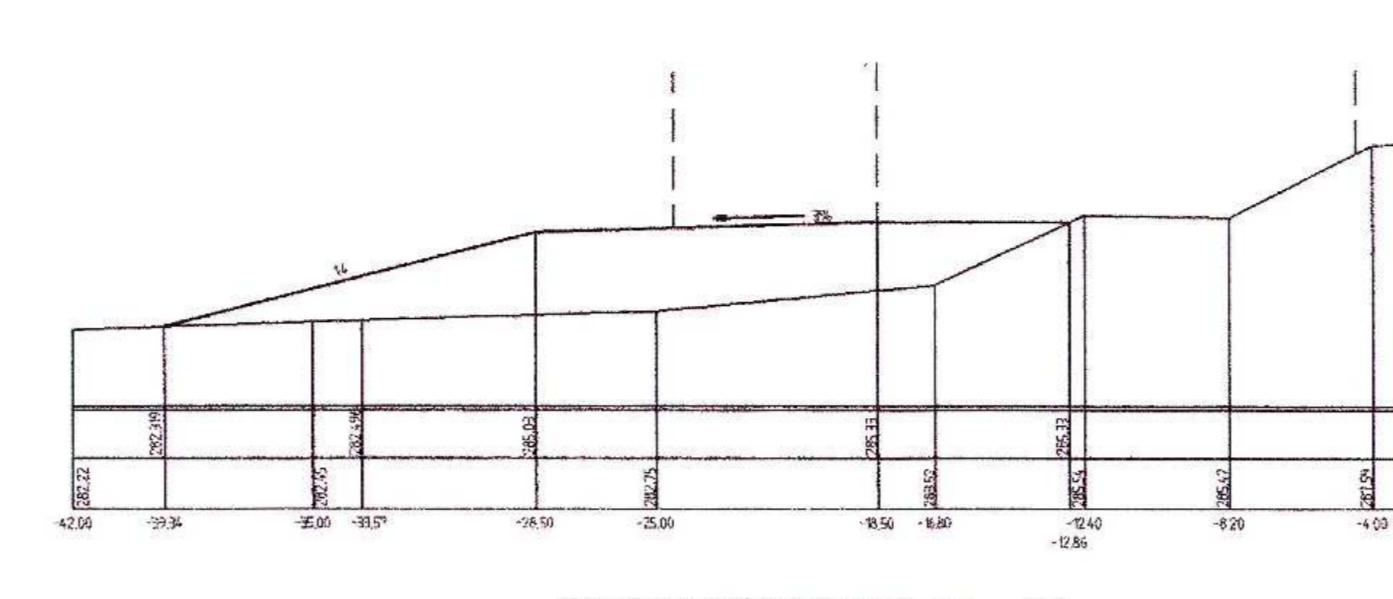


SYSTEMSCHNITT III - III

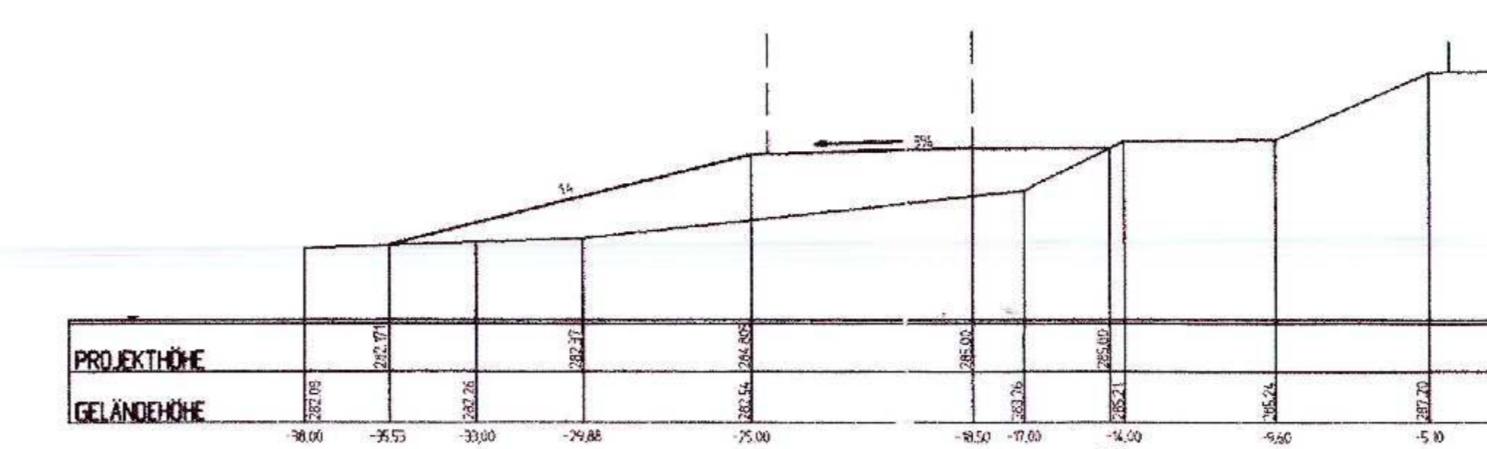

SYSTEMSCHNITT IV - IV

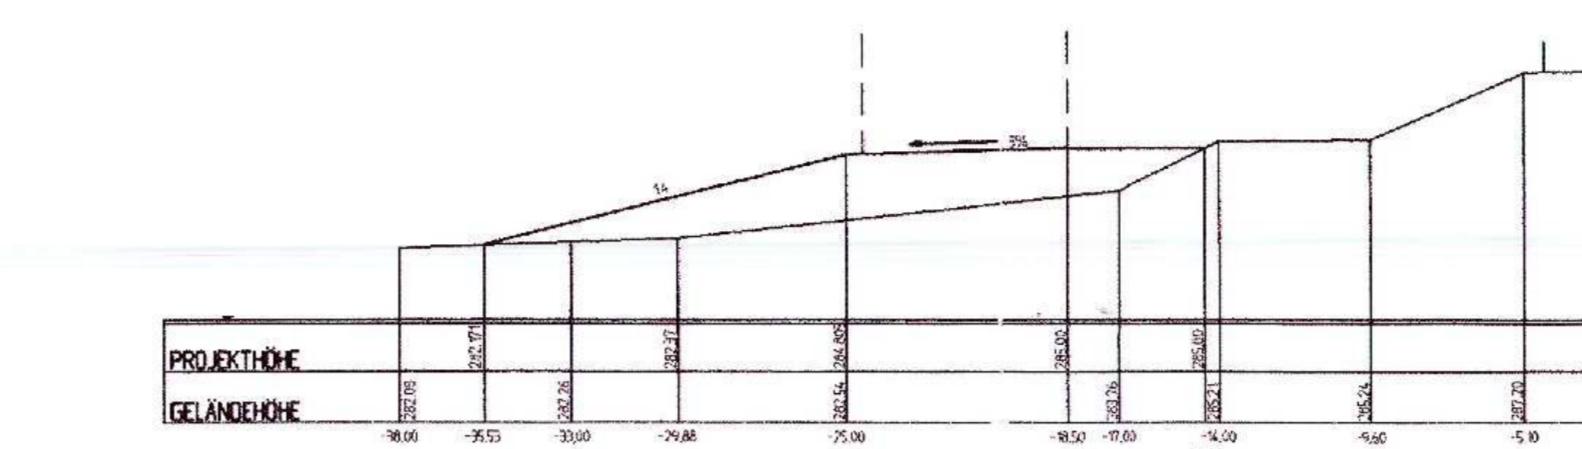

SYSTEMSCHNITT V - V

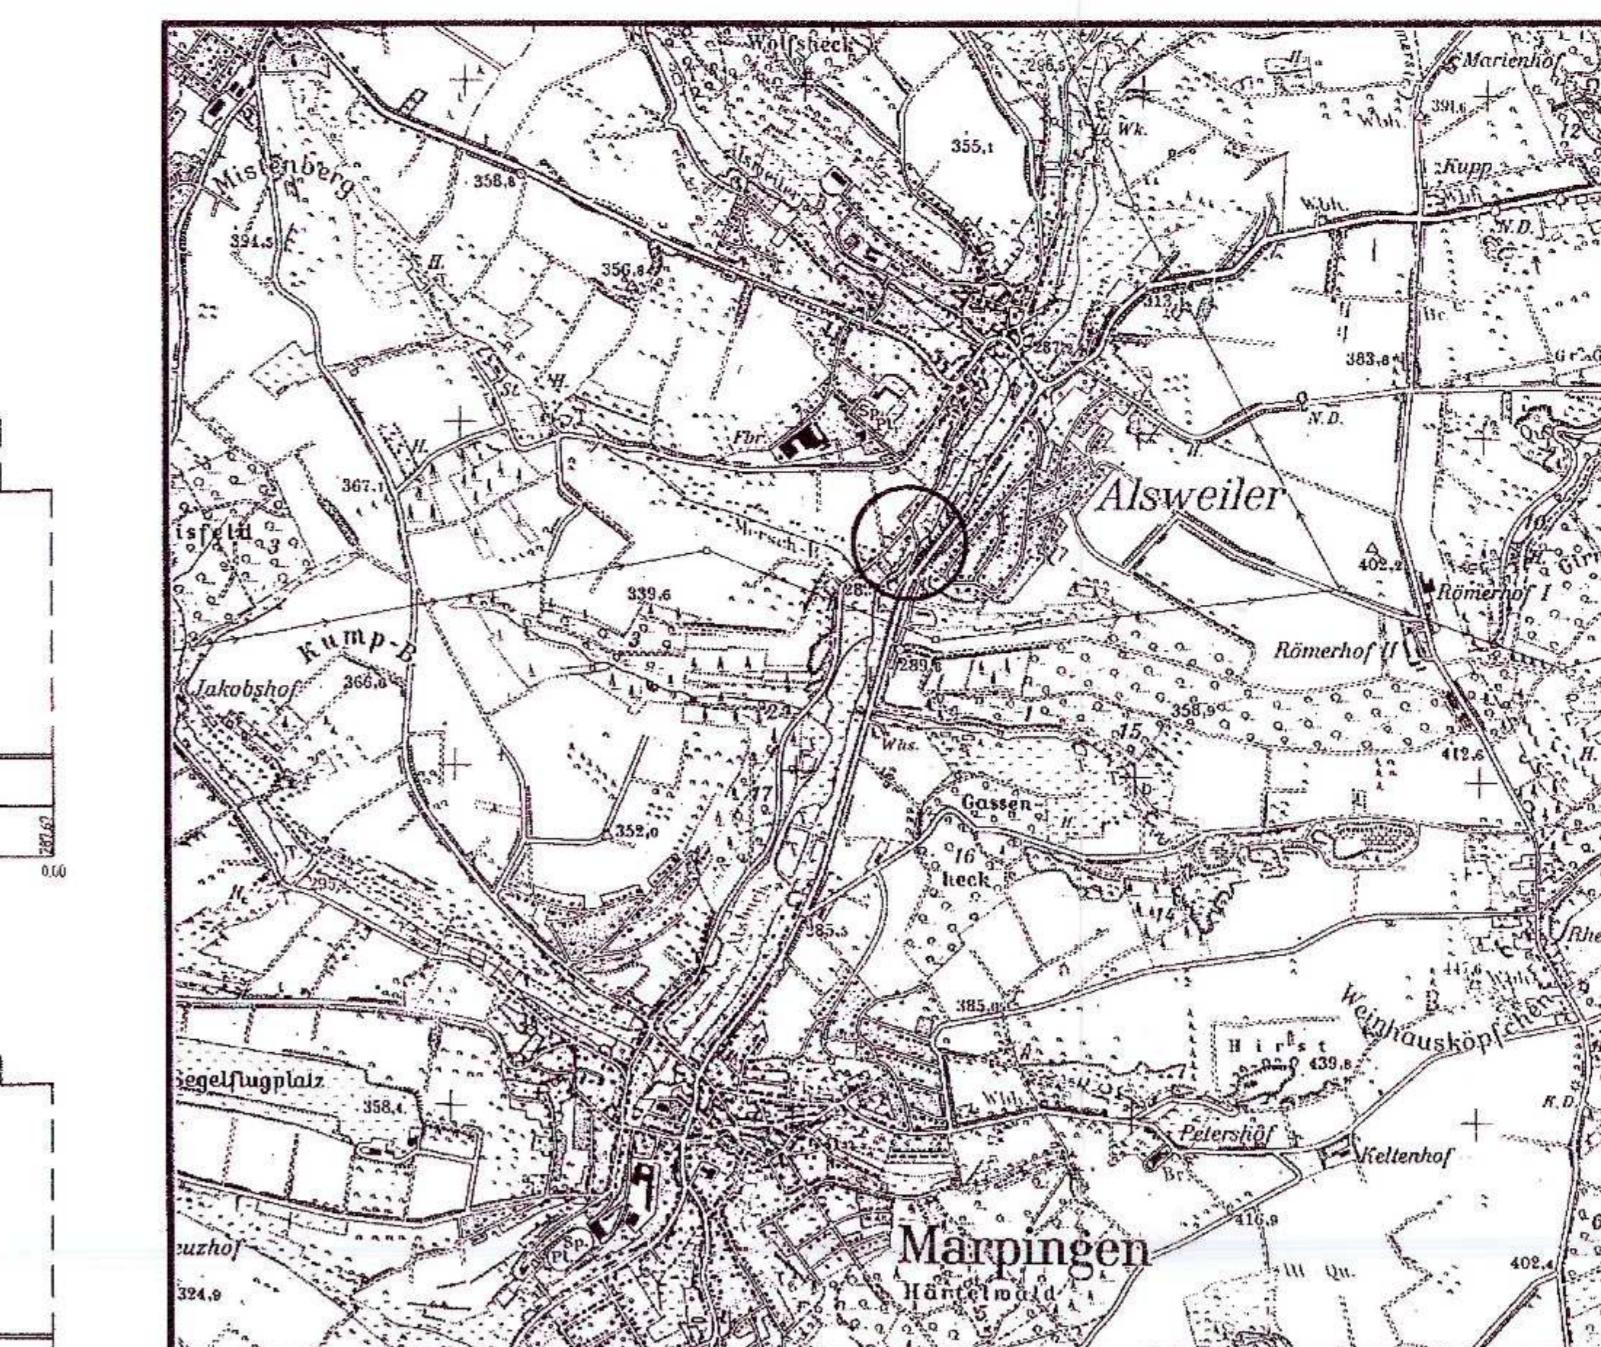

LAGEPLAN

PLANGEBIE

Auszug aus der topographischen Karte Blatt Nr. 6508 Ottweiler, M:1:25.000

**AUSWAHLLISTE (PFLANZARTEN) FÜR BEGRÜNUNGSMASSNAHMEN**

**A) HOCHSTÄMME**

WUCHSHÖHE: > 20 m  
Aesculus hippocastanum  
Acer platanoides  
Acer pseudoplatanus  
Alnus glutinosa  
Betula pendula  
Quercus petraea  
Quercus robur  
Salix alba  
Tilia cordata

Blütkastanie  
Schnitzhahn  
Bergahorn  
Schwarz-Erle  
Hängebirke  
Tanne  
Stieleiche  
Silberleiche  
Winterlinde

WUCHSHÖHE: 10 m - 20 m

Carpinus betulus  
Prunus avium  
Prunus communis  
Prunus domestica  
Prunus cerasus  
Salix caprea  
Salix cinerea  
Salix viminalis  
Salix fragilis  
Salix viminalis

WUCHSHÖHE: < 10 m

Acer campestre  
Malus domestica  
Sorbus aria  
Sorbus aucuparia

**B) STRÄUCHER UND HEISTER**

Acer campestre  
Acer glinosa  
Cornus mas  
Cornus sanguinea  
Corylus avellana  
Crataegus laevigata  
Crataegus monogyna  
Lonicera xylosteum  
Prunus padus  
Prunus spinosa  
Pyrus pyaster  
Rhamnus frangula  
Rosa arvensis  
Rosa canina  
Rubus fruticosus  
Salix caprea  
Salix cinerea  
Salix viminalis  
Sambucus nigra  
Viburnum opulus

Feldahorn  
Schwarz-Erle  
Kornel-Kirsche  
Roter Hartriegel  
Hasel  
Zweigfältiger Weißdorn  
Eingeleniger Weißdorn  
Rote Heckenkirche  
Traubeneiche  
Schele  
Wildbirne  
Faulbaum  
Ackerrösche  
Hundsrose  
Brombeere  
Salweide  
Korbweide  
Schwarzer Holunder  
Gemeiner Schneeball

**C) KLETTERPFLANZEN**

Clematis vitalba  
Hedera helix  
Lonicera caprifolium  
Parthenocissus quinquefolia  
Parthenocissus tricuspidata

Gemeine Waldrebe  
Efeu  
Jelängerlebter  
Wilder Wein  
Wein

(Schlinger, Kletterhilfe erforderlich)  
(Selbstklimmer)  
(Schlinger, Kletterhilfe erforderlich)  
(Selbstklimmer)  
(Selbstklimmer)

