
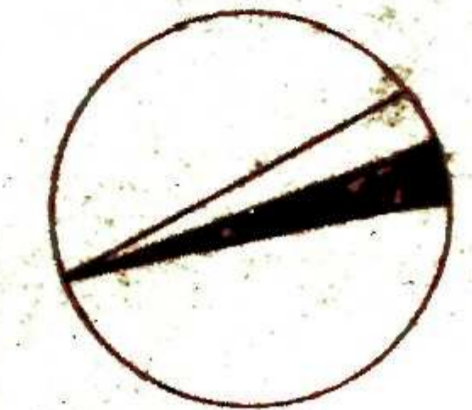


ERLÄUTERUNGEN

- BESTEHENDE GEBÄUDE
- ▨ GEPLANTE GEBÄUDE
- BESTEHENDE STRASSEN
- ▬ GEPLANTE STRASSEN
- VORDERE BAUFLUCHT
- SEITLICHE UND RÜCKWÄRTIGE BAUFLUCHT
- BESTEHENDE GRUNDSTÜCKSGRENZEN
- GEPLANTE GRUNDSTÜCKSGRENZEN
- ENTWÄSSERUNG
- 9/4 BEBAUUNG UND GESCHOSSANZAHL

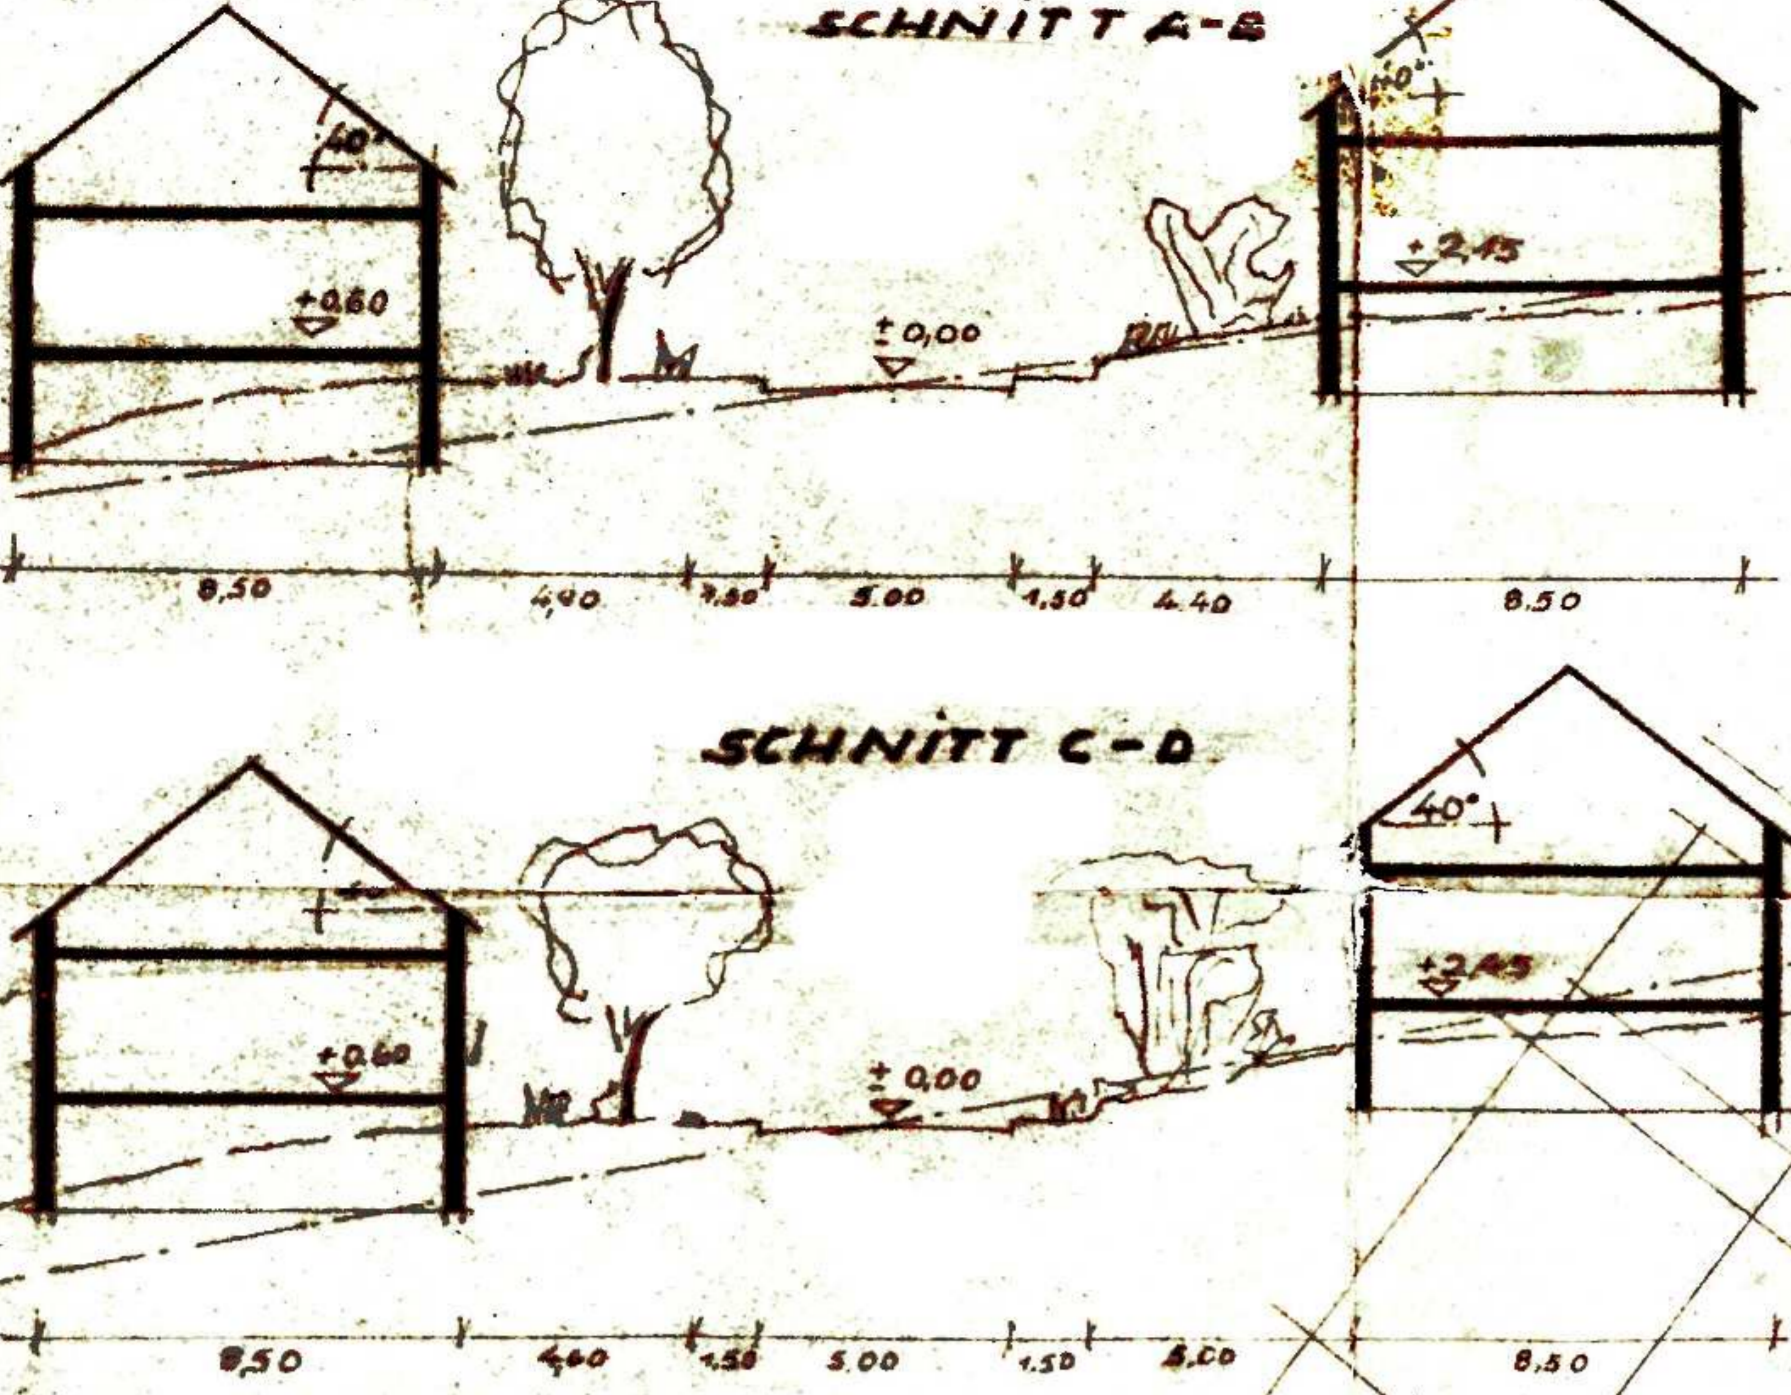

Paul Christelow
834/56
9.7.56

Zur Teilung-Genehmigung
von ...
25. Febr. 55
St. ...
Abs. A v 144/55
Der Landrat
I. V.

Christelow
Regierungsart.

Abschrift
Regierung des Saarlandes
Ministerium für
Öffentl. Arbeiten u. Wiederaufbau
Gesehen und zugestimmt:
Saarbrücken, den 29.5.1954.
I. A.
gez. Jäger.
(Oberregierungs- und Baurat)

Für die Richtigkeit der Abschrift
St. Wendel, den 7.1.1955.
I. A.
Wendel

MARPINGEN
BAUGELÄNDE AN DER STRASSE NACH
BERSCHWEILER

M - 1500
DER LANDRAT
KREISBAUAMT — PLANUNGSSTELLE
I. V. KREISBAURAT

Wendel