




Regelschnitt 'A-A'

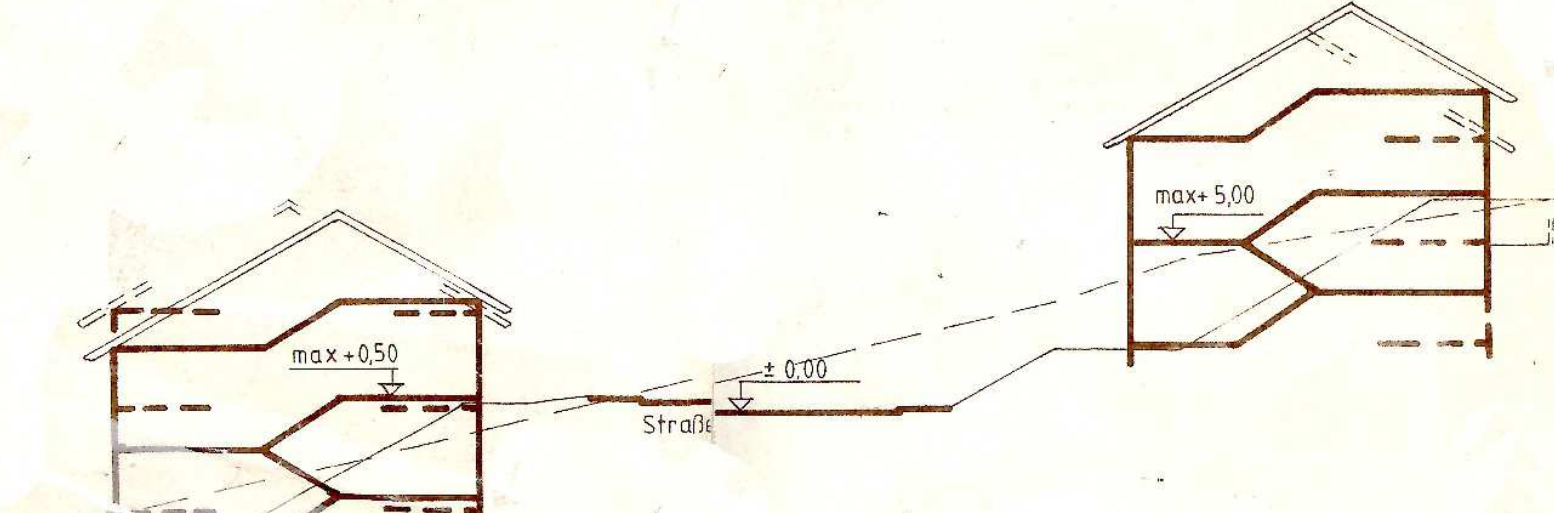

Regelschnitt 'B-B'

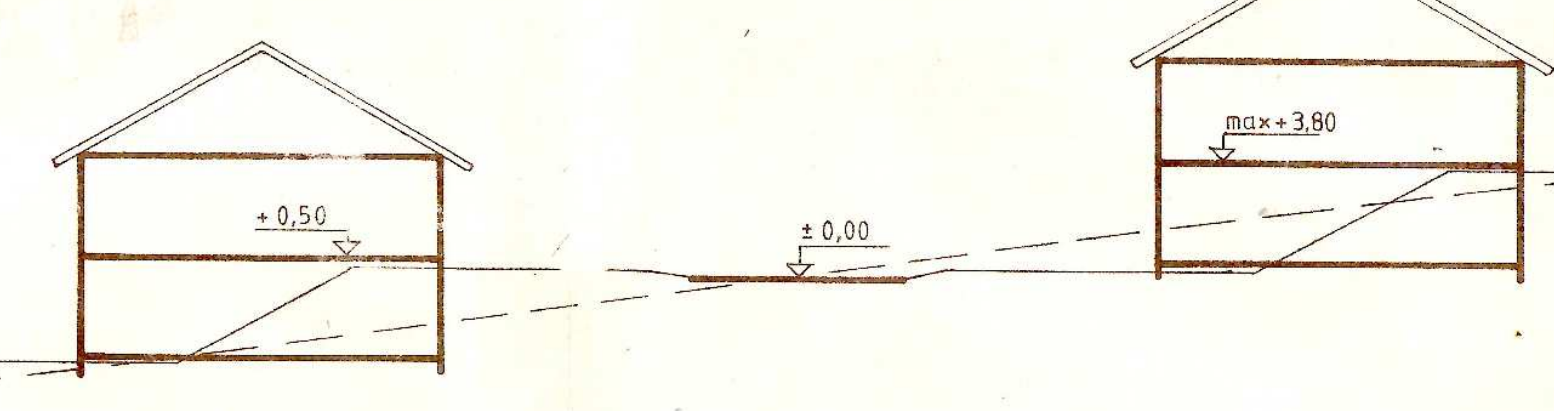

Regelschnitt 'C-C'

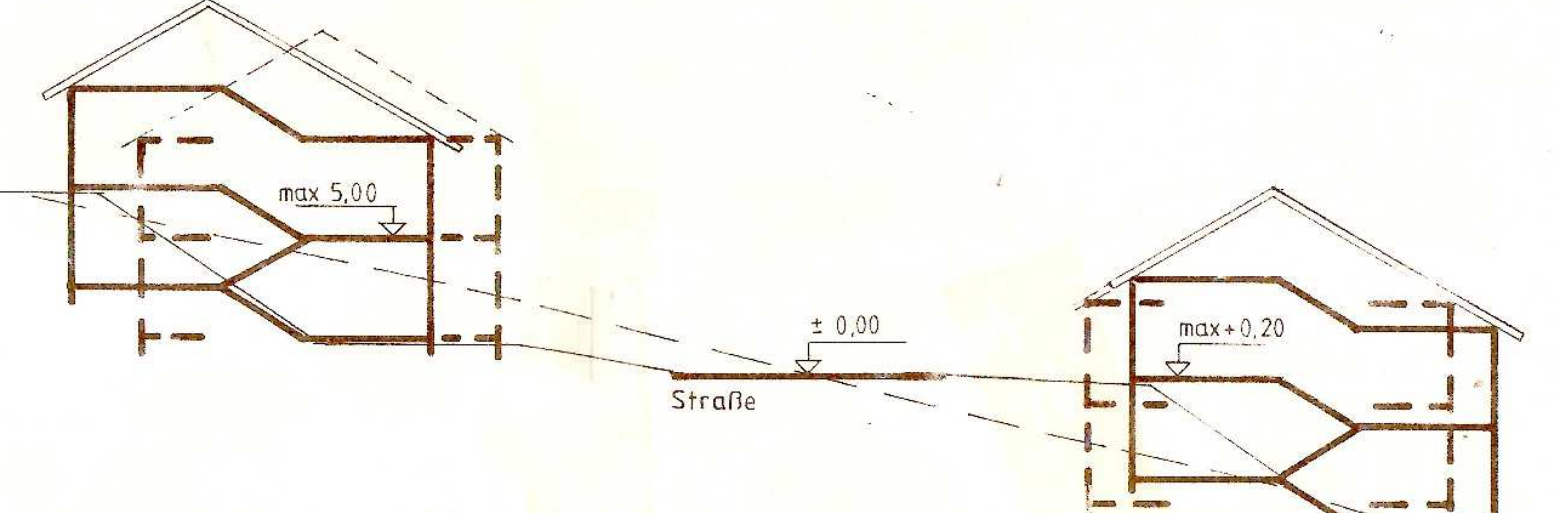

Regelschnitt 'E-E'

Regelschnitte M 1:200
 Vermerk zu den Regelschnitten
 Die Angaben über das Höhenmaß in den Regelschnitten sind nach Vorlage des Straßenprojektes zu überprüfen.
 Eventuell notwendige Änderungen können mit Zustimmung der Gemeinde vorgenommen werden.
 In steilen Bereichen sind versetzte Geschosse zu empfehlen.

Regelschnitt 'D-D'