



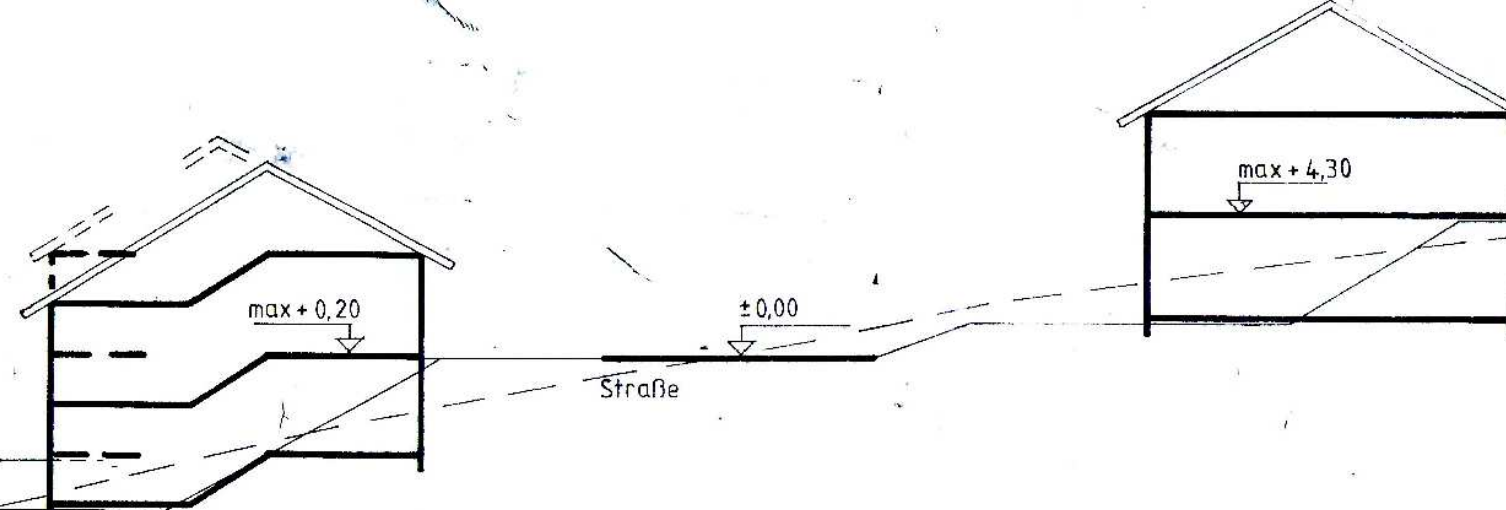


Regelschnitt 'A-A'

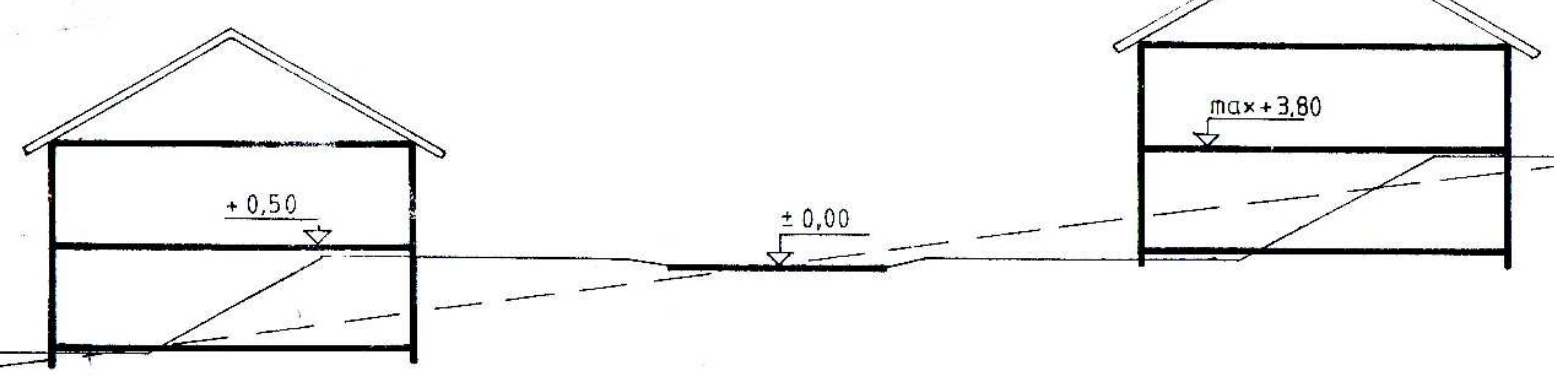

Regelschnitt 'B-B'



Regelschnitt 'C-C'

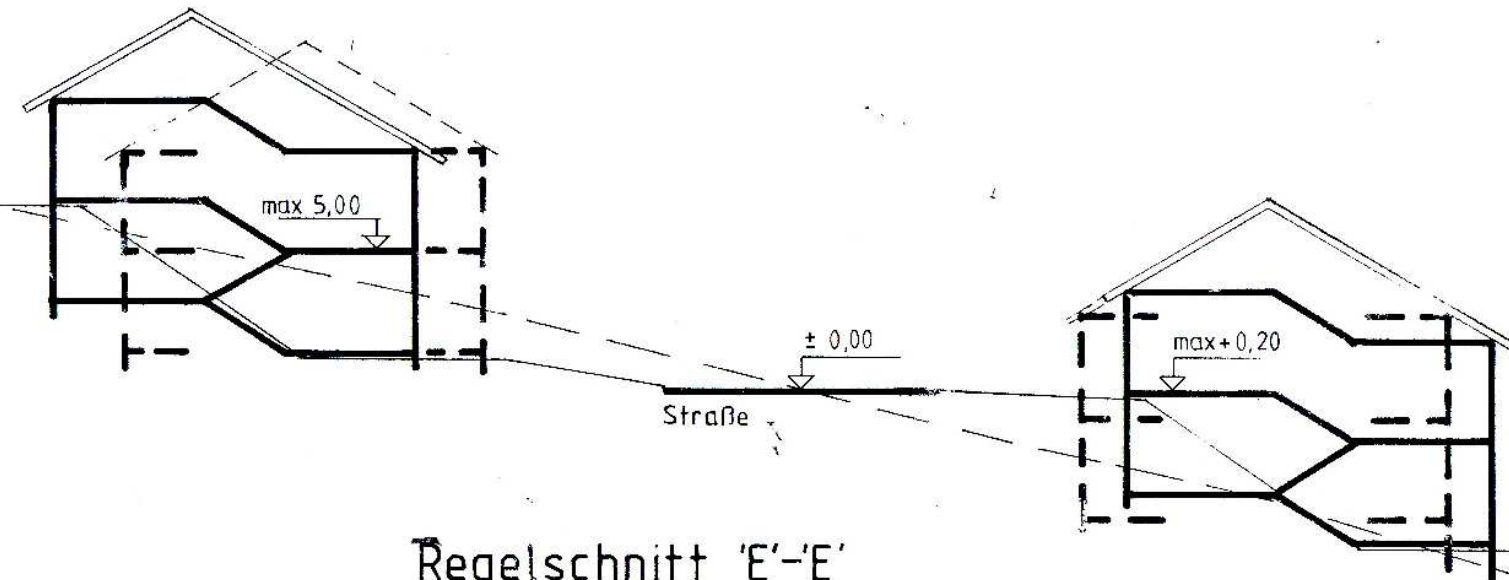

Regelschnitt 'D-D'

Regelschnitte M 1:200
Vermerk zu den Regelschnitten
Die Angaben über das Höhenmaß in den Regelschnitten sind
nach Vorlage des Straßenprojektes zu überprüfen.
Eventuell notwendige Änderungen können mit Zustimmung der
Gemeinde vorgenommen werden.
Im steilen Bereich sind versetzte Geschosse zu empfehlen.