

GEFA Familienheim

Wohnungsunternehmen GmbH.

"Am Kribet" 663 Saarlouis Neuforweiler

Mr. des Plans

Gemeinde von

MERCHWEILER

Benennung

ALTE GLASHUTTE

Lage

Anzahl d. Whngn.

73

Typ

Dichte pro Ha.

Anzahl d. Garagen

73

Parkplätze	
------------	--

23

Vermessungsing.

Gelände fläche

Plan erstellt am

10.8.73

Durch

P. DEBLOIS

Plan geändert

Art der Änderung	Ursache	Maßnahmen
1. Änderung	2. Änderung	3. Änderung

durch


Maßstab

1 : 500

VISA ADMINISTRATIE

B.E.T. AVENUE DU CATEAU


59-CAMBRAI-FRANCE R.C.68 B15

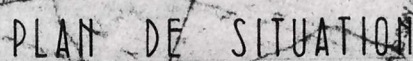

LAGEPLAN MAßSTAB 1:5.000

ECHELLE 1 / 5.000

ERLAUTERUNG

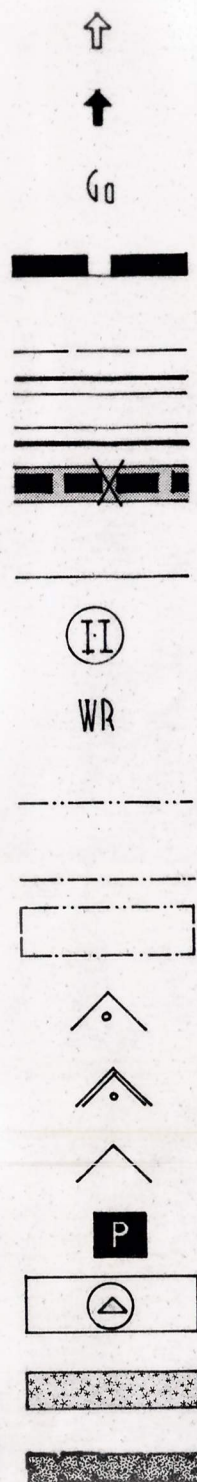

Garagein Höhe Erdgeschoß

Kellergarage

Garagen

Geltungsbereich

Geplante Grundstücksgrenze

Verkehrsflächen

Öffentl. Fußwege

Straßenbegrenzungslinie

Zahl der Vollgeschosse Zwingend

Reines Wohngebiet

Baulinie

Baugrenze

überbaubare Grundstücksfläche

nur Einzelhäuser zulässig

nur Doppelhäuser zulässig

Satteldach

Öffentl. Parkflächen

Trafo-station

Öffentl. Grünflächen

Bindung für die Anpflanzung von Sträuchern

EXPLICATIONS

Garage niveau rez. de chaussée.

Garage sous sol.

Garages.

Limite de terrain.

Limites parcellaires programmées.

Surfaces routières.

Piétonnier public.

Ligne de délimitation des routes (bordure).

Nombre des étages.

Zone d'habitation (Que des maisons).

Limite de construction obligatoire.

Limite d'extension possible.

Construction fermée.

Maison simple.

Maison double.

Toit en batière.

Parkings publics.

Station de transformation.

Surfaces vertes publiques.

Arbustes.

Bestimmung der zu errichtenden Häuser

12 AMERICA - S. V nummer : 3_5_7_9_11_13_15_17_19 & 22.

10 AMERICA - S. VI nummer : 1_2_4_6_8_10_12_14_16_18.

1 AMERICA - S. VII nummer : 23.

Modell 3_5_13_15_19 & 23. tiefgarage

Beschlußfassung über den geänderten
Bebauungsplan:

Der Gemeinderat hat in seiner Sitzung am
30.8.1973 die Änderung des Bebauungs-
planes nach § 13 BBauG und § 11 GemO
beschlossen.

Merchweiler, den 31.8.1973
DER BÜRGERMEISTER



- Dr. Meiser -

Bekanntmachung der Planänderung

Die Änderung des Bebauungsplanes
"Alte Glashütte" wurde am 4.9.1973
öffentlich bekanntgemacht.

Merchweiler, den 5.9.1973
DER BÜRGERMEISTER



- Dr. Meiser -

HÖHENANSCHLUß : BAHNHOFSTRAßE 77

Niv. P. 320.278 m ü NN (Grube)