


--- GELTUNGSBEREICH DER SATZUNG
 WA II-A ZULÄSSIGE BAULICHE NUTZUNG
 SIEHE Bau.NVO § 4 ABS. (2)
 BEST. GEBÄUDE  GEPL. GEBÄUDE 

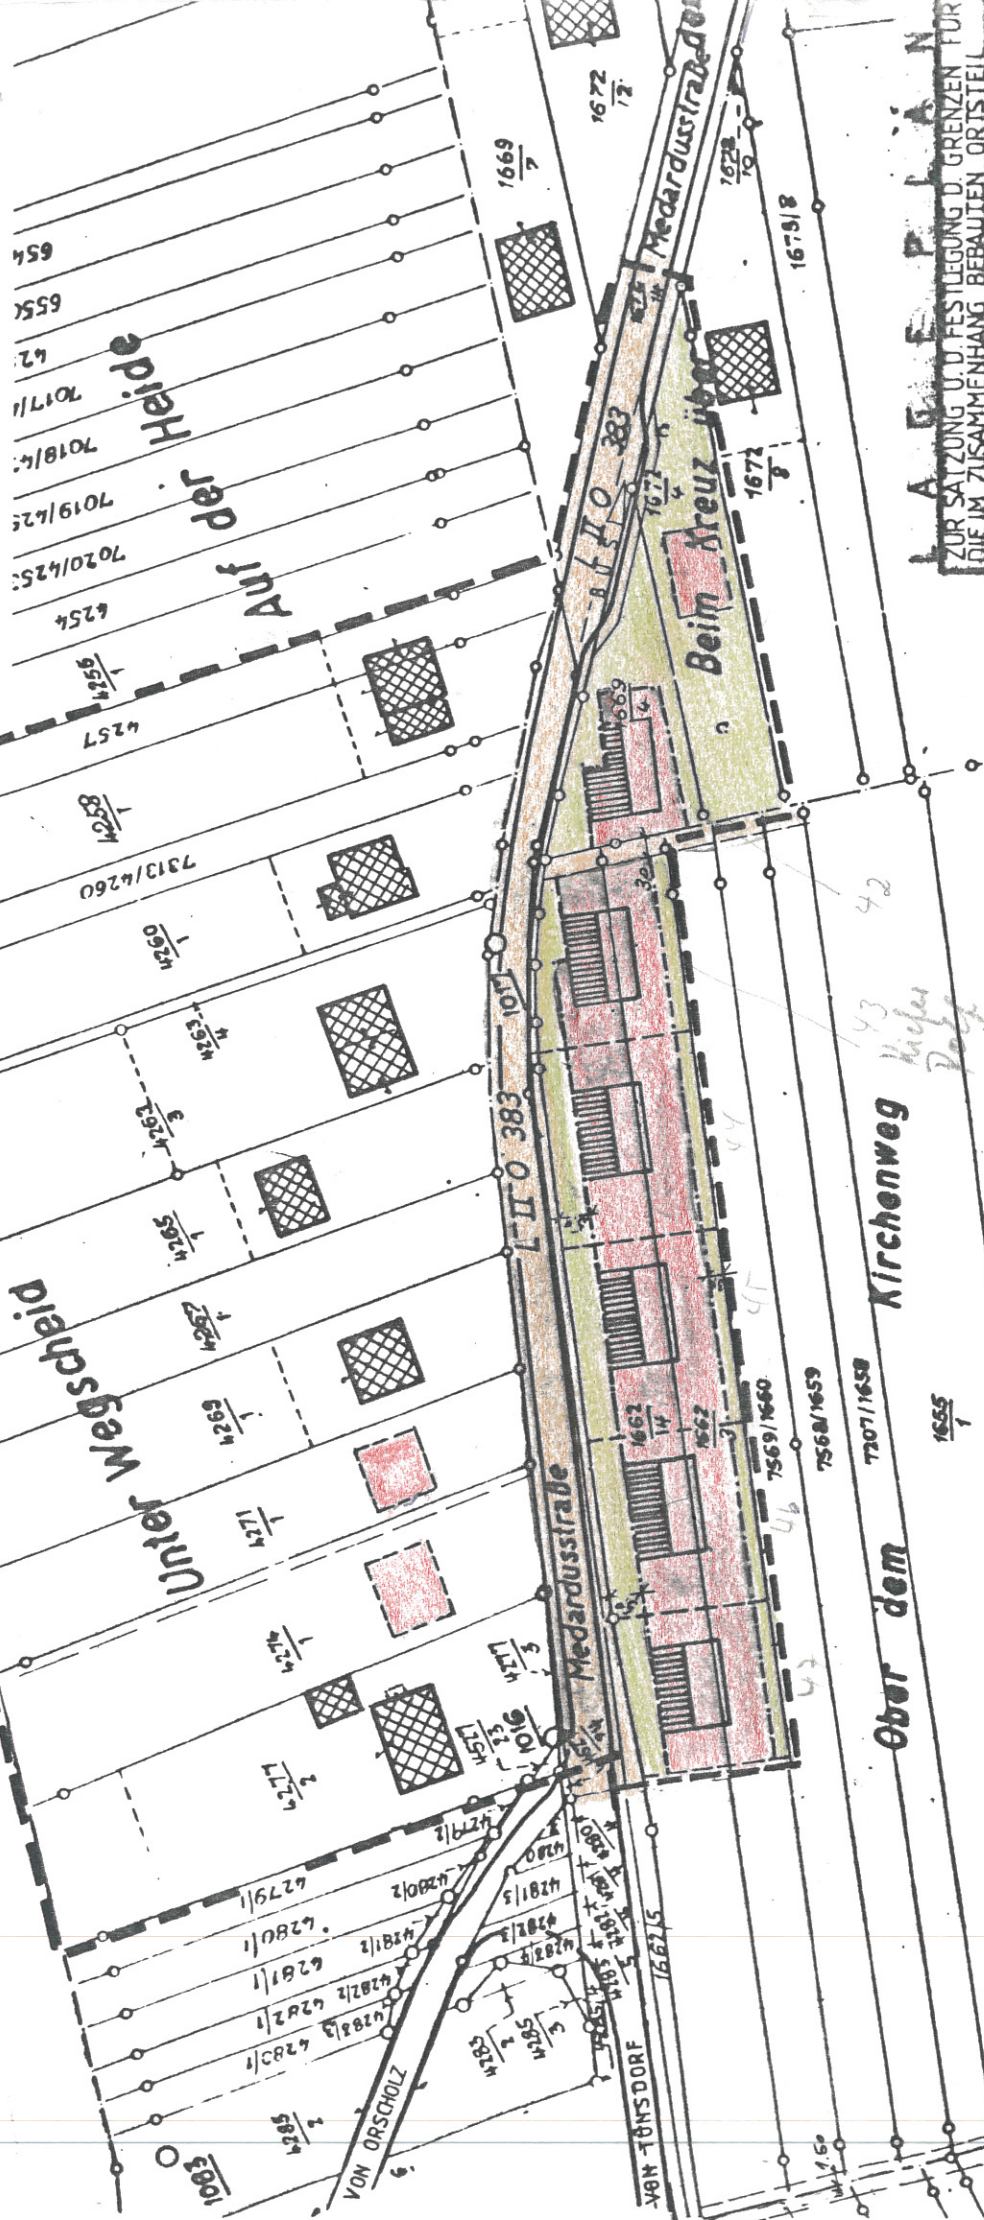

Dieser Lageplan ist Bestandteil
 der Satzung über die Festlegung
 der Grenzen für den im Zusammen-
 hang bebauten Ortsteil an der
 Medardusstraße (L II.O. 383) im
 Gemeindebezirk Nohn der Gemeinde
 Mettlach.

L A G E P L A N	
ZUR SATZUNG U. D. FESTLEGUNG D. GRENZEN FÜR DIE IM ZUSAMMENHANG BEBAUTEN ORTSTEILE UNTER WEGSCHEID - AUF DER HEIDE - OBER BEZEICHNUNG: DEN KIRCHENWEG - BEIM KREUZ ÜBER MEDARDUSSTRASSE	
GEMEINDE: METTLACH	ORTSTEIL: NOHN
LANDKREIS MERZIG-WADERN	
KREISPLANUNGSTEIL	HEUTE DEN 23.11.1979
DATUM NAME	23.11.1979
MAßSTAB:	1:1250

Handwritten signature

S A T Z U N G

Über die Festlegung der Grenzen für den im Zusammenhang bebauten Ortsteil an der Medardusstraße (L II.O. 383) im Gemeindebezirk Nohn der Gemeinde Mettlach.

Aufgrund des § 34 (2) des Bundesbaugesetzes in der Fassung der Bekanntmachung vom 18. August 1976 (Bundesgesetzblatt I S. 2256, 3617), geändert durch Art. 9 Nr. 1 der Vereinfachungsnovelle vom 3. Dezember 1976 (Bundesgesetzblatt I S. 3281) und durch Gesetz zur Beschleunigung von Verfahren und zur Erleichterung von Investitionsvorhaben im Städtebaurecht vom 6. Juli 1979 (Bundesgesetzblatt I S. 949) in Verbindung mit § 12 des Kommune selbstverwaltungsgesetzes in der Fassung vom 1. September 1978 (Amtsblatt S. 801) hat der Gemeinderat der Gemeinde Mettlach am 26. Februar 1980 folgende Satzung beschlossen:

§ 1

Die Grenzen für den im Zusammenhang bebauten Ortsteil an der Medardusstraße (L II.O 383) im Gemeindebezirk Nohn werden wie folgt festgelegt:

Südliche Straßenseite

Flur 1 (Über dem Kirchenweg, Beim Kreuz Über der Chaussee)

Flurstück Nr.: 1672/4, 1669/4 ✓

~~1662/4 in westlicher Richtung bis zur festgesetzten Ortsdurch-~~
~~fahrtgrenze des Ortsteiles Nohn~~

~~1662/3 in westlicher Richtung bis zur festgesetzten Ortsdurch-~~
~~fahrtgrenze des Ortsteiles Nohn~~

Die östlichen Teilstücke der Flurstücke 1662/3 und 1662/4 in der Gesamtlänge von 150 m bis zur Gabelung der nach Orscholz bzw. Tündorf führenden Ortverbindungsstraßen.

Nördliche Straßenseite

Flur 1 (Unter Wegscheid, Auf der Heide)

Flurstück Nr.: 4277/2, 4274/1, 4271/1, 4269/1, 4267/1, 4265/1
4263/3, 4263/4, 4260/1, 7313/4260, 4258/1, 4257 ✓

§ 2

Bestandteil dieser Satzung ist der beiliegende Lageplan.

§ 3

Diese Satzung tritt am Tage nach Ihrer Bekanntmachung in Kraft.

Mettlach, den 19. März 1980

Gemeinde Mettlach



.....
(Bürgermeister)