


LAGEPLAN

Gemarkung Rittenhofen, Flur 1 und Flur 6

i. M. 1 : 500

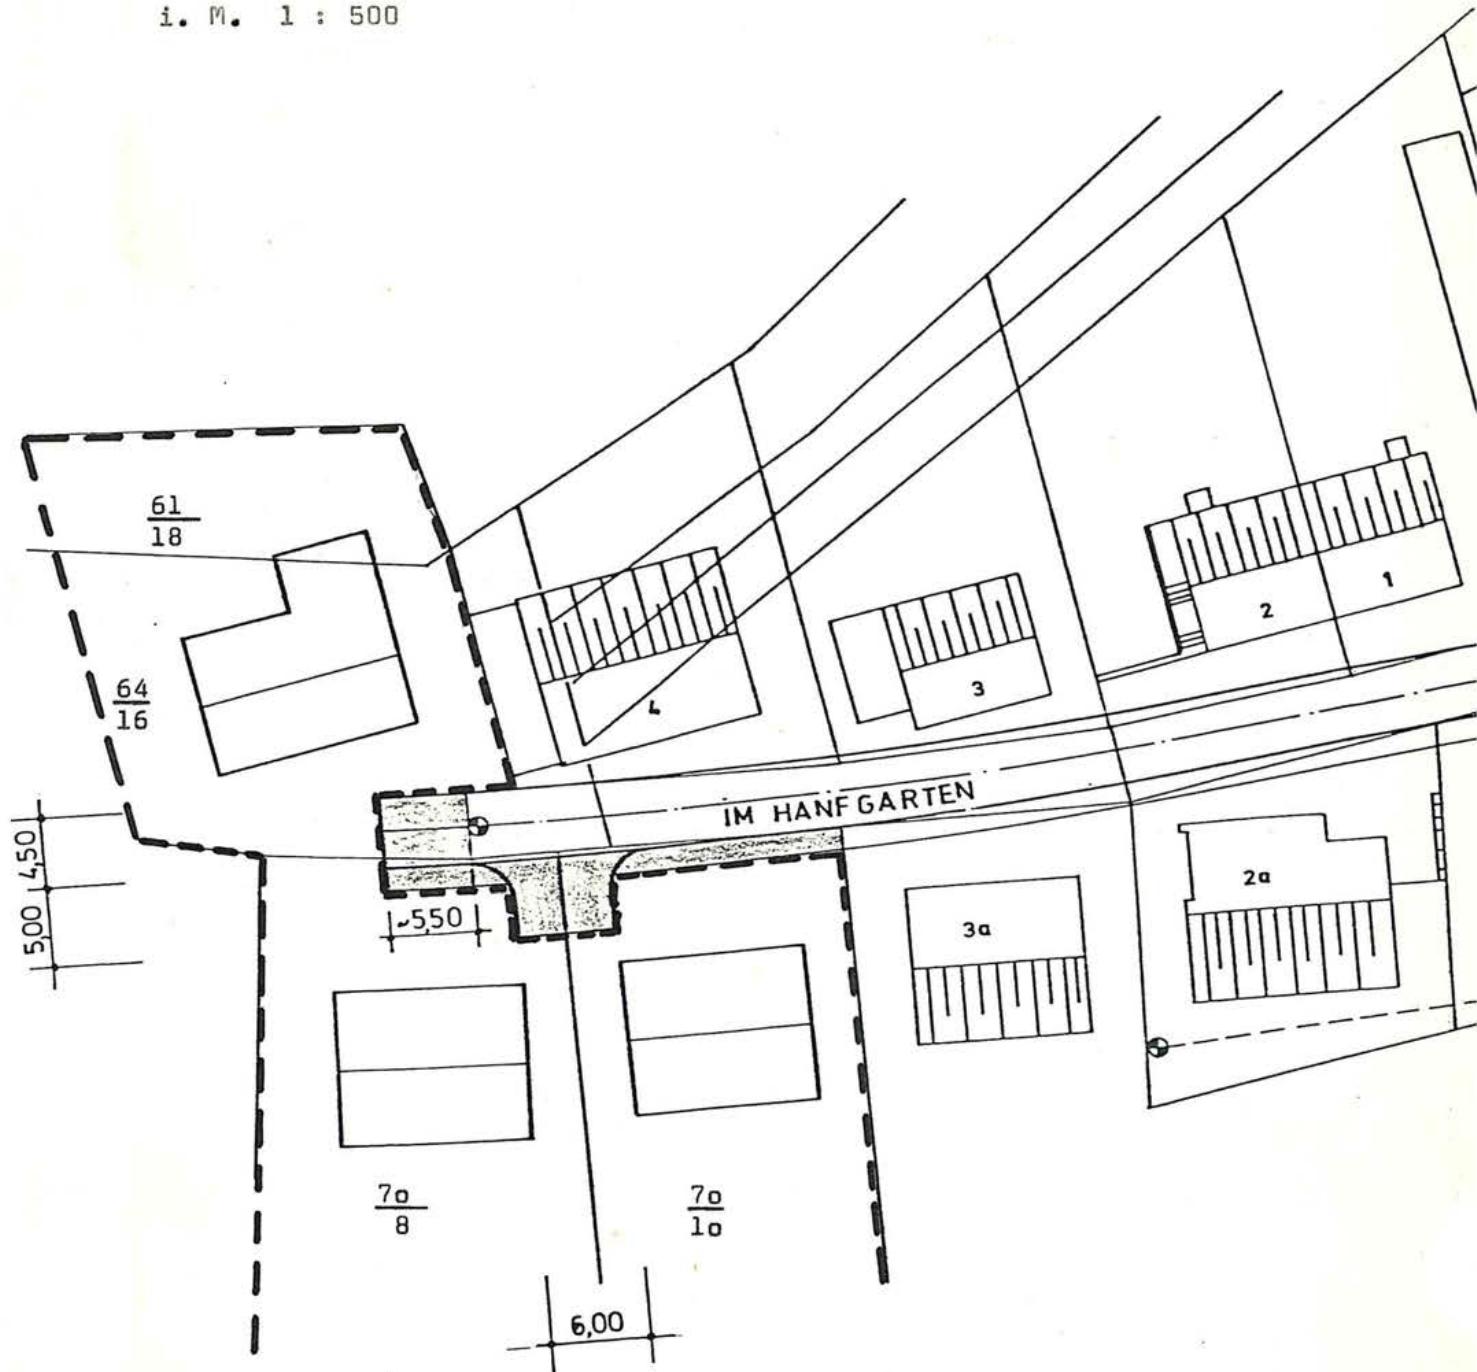

Dieser Lageplan ist Bestandteil der Satzung gemäß § 34 Abs. 2 BBauG
Über die Festlegung der Grenzen für den im Zusammenhang bebauten Orts-
teil im Stadtteil Köllebach für die Straße "Im Hanfgarten".

6625 Püttlingen, den 23. Juli 1980

Der Bürgermeister:

Müller
(Müller)

