

Kreis Saarlouis
Gemarkung Büren
Flur 2, 4, 5
Maßstab 1:500



- SCHUTZSTREIFEN DER VSE
- BESTEHENDE GEBÄUDE
- BESTEHENDE STRASSEN
- GEPLANTE GEBÄUDE
- GEPLANTE STRASSEN
- VORGARTEN
- ALTE PARZELLEGRENZEN
- NEUE PARZELLEGRENZEN
- VORDERE BAUFLUCHT
- HINTERE BAUFLUCHT
- WASSERLEITUNG
- KANAL


Rufbauplan:
Zustimmung des Gemeinderates
in Siersburg vom 6. Mai 1957,
Niederschrift Nr. 23.

Der Bürgermeister:


Fluchtliniplan:
Lt. Beschluß des Gemeinderates
in Siersburg vom 6. Mai 1957
Offenlegung vom 30. 4. 1957 bis 28. 5. 1957
in Siersburg - Bauamt -
Formlich festgestellt am 5. 6. 1957

Der Bürgermeister:


STRASSENPROFIL „A“
1:100

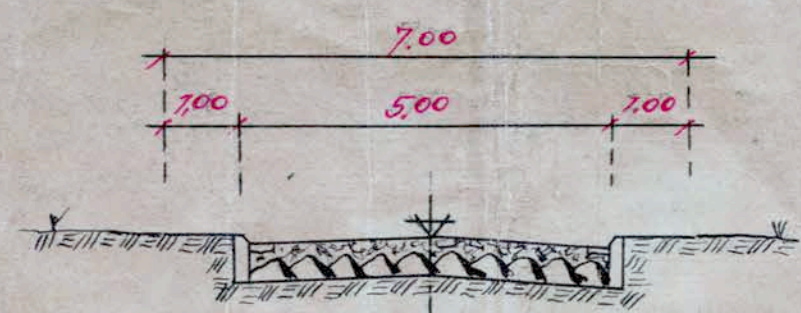

STRASSENPROFIL „C“
1:100

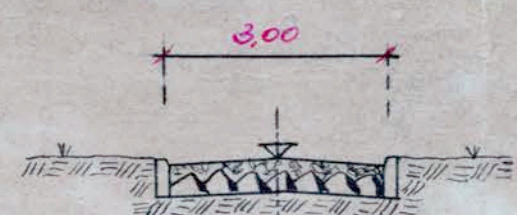

STRASSENPROFIL „B“
1:100

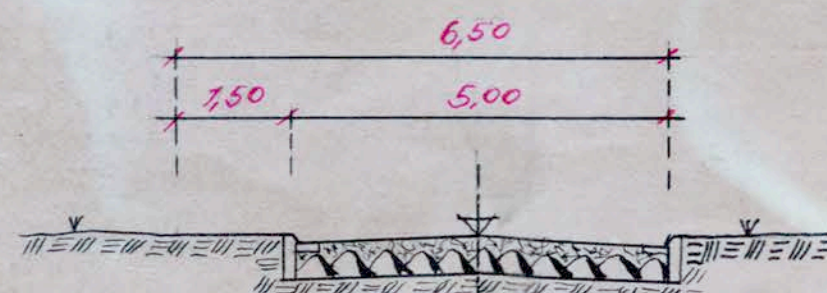

DER LANDRAT DES KREISES SAARLOUIS
PLANUNGSSTELLE

AUFBAUPLAN MIT FLUCHTLINIEN
„AM EICHERTSWALD“

GEMEINDE: SIERSBURG AMT: BEZIRK SIERSBURG

Maßstab: 1:500 Saarlouis, den 2. 2. 1957

Darstellt: MAAS MÜLLER i.A.

BLATT: Diplom-Ingenieur