


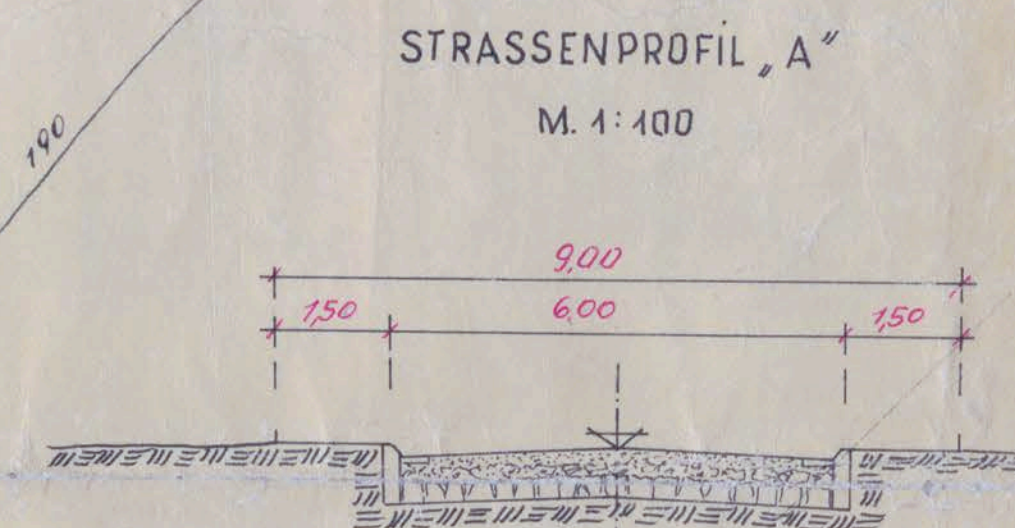

- DER LANDRAT DES KREISES SAARLOUIS
PLANUNGSSTELLE
- AUFBAUPLAN MIT FLUCHTLINIEN
„AN DER WINDMÜHLE“
- GEMEINDE: SIERSBURG AMTSBEZIRK: SIERSBURG
- Maßstab: 1:500
- Gezeichnet: *Maas*
Wittler
- Blatt: (SCHAAR)
KREISBAUMEISTER
- SaarloUIS, den 17.11.1959
- i.A. *Wittler*

Gefertigt. Saarbrück, den 11. Februar 1959

**Kreisvermessungs-
und Liegenschaftsamt**

Mollmann

Kreis - Verm. - Ref