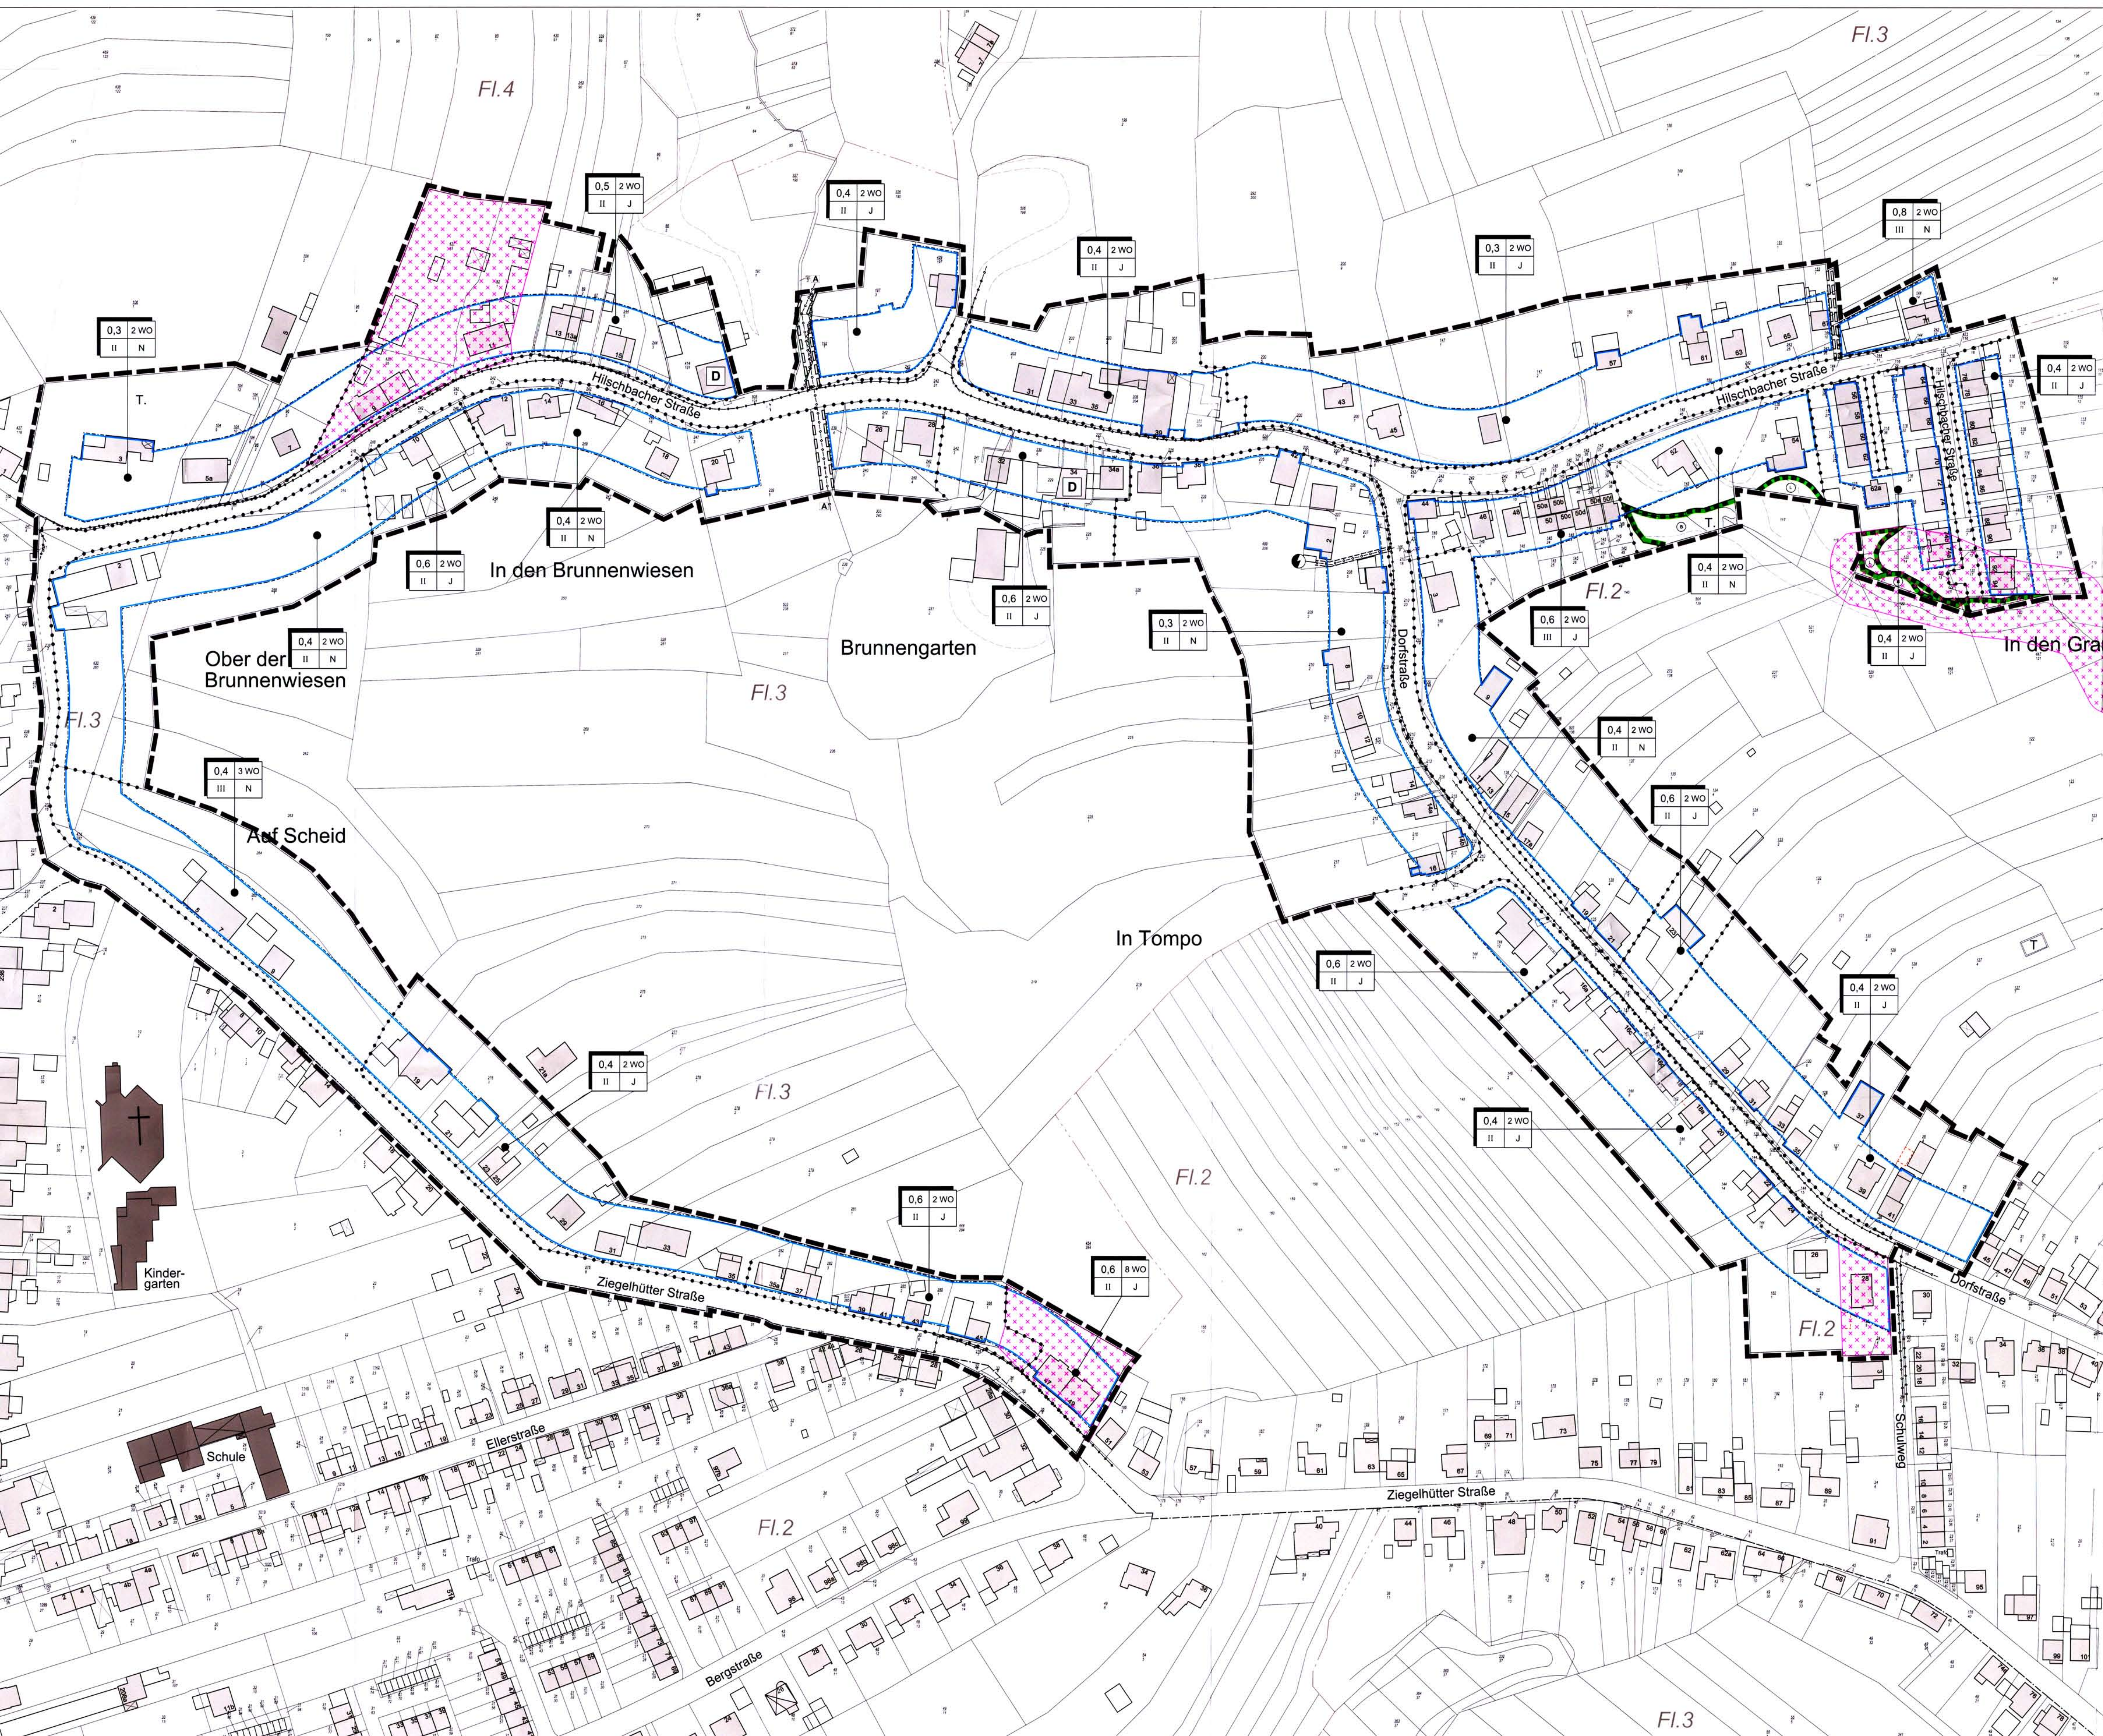


## Teil A: Planzeichnung

Planzeichenerläuterung  
nach BauGB i.V.m. BauNVO und PlanZVO 1990

## Maß der Baulichen Nutzung

§ 9 Abs. 1 Nr. 1 BauGB, § 16 BauNVO

0,6	Grundflächenzahl
II	Zahl der Vollgeschosse
J/N	Überschreitung zulässig (Ja / Nein)

## Bauweise, Baulinien, Baugrenzen

§ 9 Abs. 1 Nr. 2 BauGB, §§ 22 und 23 BauNVO

Baugrenze	Baugrenze
-----------	-----------

## Flächen für Versorgungsanlagen

§ 9 Abs. 1 Nr. 12 BauGB

Bestehender Traflo	
--------------------	--

## Hauptversorgungs- und Hauptwasserleitungen

§ 9 Abs. 1 Nr. 13 BauGB

Hauptversorgungsleitung unterirdisch	
Abwasser	

Planungen, Nutzungsregelungen, Maßnahmen und Flächen  
für Maßnahmen zum Schutz, zur Pflege und zur Entwicklung  
von Natur und Landschaft

§ 9 Abs. 6 BauGB

Umgrenzung Landschaftsschutzgebiet im Sinne des Naturschutzgesetzes	
Geschützte Biotopie gemäß § 22 des Saarländischen Naturschutzgesetzes	

## Städterhaltung und Denkmalschutz

§ 9 Abs. 6, § 172 Abs. 1 BauGB

Einzelanlagen (unbewegliche Kulturdenkmale), die dem Denkmalschutz unterliegen	
--	--

## Sonstige Planzeichen

mit Geh-, Fahr- und Leitungsrechten zu belastende Flächen

Abgrenzung unterschiedlicher Nutzung	
--------------------------------------	--

Kontaminations- Verdachtsfläche	
---------------------------------	--

Grenze des räumlichen Geltungsbereichs des Bebauungsplans	
---	--

Nutzungszone	
Grundflächenzahl	Zulässige Zahl der Wohnungen pro Gebäude
II	N
II	N

Zulässige Zahl der Überschreitung Vollgeschosse	
II	N
II	N

## Teil B: Textteil

Festsetzungen  
gemäß § 9 BauGB i.V.m. BauNVO

## 1. Planungsrechtliche Festsetzungen

§ 9 BauGB und BauNVO

## 1.1 Art der baulichen Nutzung

§ 9 Abs. 1 Nr. 1 BauGB und §§ 1-15 BauNVO

## 1.2 Maß der baulichen Nutzung

§ 9 Abs. 1 BauGB und §§ 16-21 BauNVO

## 1.2.1 Grundflächenzahl

§ 9 Abs. 1 BauNVO

Die Grundflächenzahl wird gemäß § 9 Abs. 1 BauGB i.V.m. § 19 BauNVO gem. Planzeichnung festgesetzt.

Gemäß § 19 Abs. 4 BauNVO darf die zulässige Grundfläche durch die Grundfläche von:

- Garagen und Stellplätzen mit ihren Zufahrten

- Nebenanlagen im Sinne des § 14 BauNVO

- Bauliche Anlagen unterhalb der Geländeoberfläche, durch die das Baugrundstück lediglich unterbaut wird, bis zu 50 vom Hundert, höchstens jedoch bis zu einer Grundflächenzahl von 0,8 überschritten werden.

In der Nutzungszone sind die Bereiche des Plangebietes gekennzeichnet, in denen gemäß § 19 Abs. 4 BauNVO eine Überschreitung der GRZ durch die o.g. Anlagen nicht zulässig ist.

## 1.2.2 Vollgeschosse

§ 20 BauNVO

Die Zahl der Vollgeschosse wird gemäß § 9 Abs. 1 Nr. 1 BauGB i.V.m. § 20 Abs. 1 BauNVO für das Plangebiet auf max. 2 bzw. max. 3 Vollgeschosse festgesetzt.

## 1.3 Überbaubare Grundstücksflächen

§ 9 Abs. 1 Nr. 2 BauGB

Die Gebäude sind innerhalb der im Plan durch Baugrenzen gekennzeichneten Standorte zu errichten.

Einbau von Gebäuden in geringfügigem Ausmaß (bis max. 0,5 m) kann im Bereich der Baugrenzen gestattet werden.

## 1.4 Höchstzulässige Zahl der Wohnungen

in Wohngebäuden

§ 9 Abs. 1 Nr. 6 BauGB

Die Höchstzulässige Zahl der Wohnungen pro Wohngebäude gem. Planzeichnung festgesetzt.

## 1.5 Flächen für Versorgungsanlagen

§ 9 Abs. 1 Nr. 12 BauGB

Siehe Plan

hier: bestehende Trafostation der "energis"

## 1.6 Führung von Unterirdischen Versorgungsanlagen und Leitungen

§ 9 Abs. 1 Nr. 12 BauGB

Siehe Plan

hier: Erdgasleitungen und 10-kV-Verstärkungsleitungen der "energis"

hier: Hauptwasserleitungen des EVS

## 1.7 Mit Geh-, Fahr- und Leitungsrechten zu belastende Flächen

§ 9 Abs. 1 Nr. 12 BauGB

Siehe Plan

hier: Geh-, Fahr- und Leitungsrecht zugunsten der jeweiligen Leitungsanlagen

hier: Geh- und Fahrrecht zugunsten der Allgemeinbevölkerung (Erstellung der angrenzenden landwirtschaftlichen Flächen)

## 1.8 Räumlicher Geltungsbereich

§ 9 Abs. 7 BauGB

Die genauen Grenzen des räumlichen Geltungsbereichs des Bebauungsplans sind der Planzeichnung zu entnehmen.

Nachrichtliche Übernahmen  
gemäß § 9 Abs. 6 BauGB

## Landschaftsschutzgebiet

Siehe Plan

## Geschützte Biotopie

(gemäß § 22 SNG)

Innerhalb des Planungsgebietes befindet sich ein nach § 22 SNG geschütztes Biotop (Ufergehölzsaum des Hilschbachs).

Maßnahmen, die zu einer Zerstörung oder sonstigen erheblichen Beeinträchtigung des Biotops führen können, sind unzulässig.

Die oberste Naturschutzbehörde kann im Einzelfall Ausnahmen zulassen, wenn die Beeinträchtigung der Biotopie ausgeglichen werden können oder die Maßnahme aus überwiegenden Gründen des Gemeinwohls notwendig ist.

## Denkmäler

(gemäß SöSchG)

Einzeldenkmäler, hier: Hilschbacher Straße 17 und 34

Bauliche Änderungen und Änderungen in der Freilichengestaltung in der Umgebung des Denkmals bedürfen der denkmalrechtlichen Genehmigung.

## Hinweise

## Munitionsgefahren

Im Geltungsbereich des Bebauungsplans sind Munitionsgefahren nicht auszuschließen. Eine vorsorgliche Überprüfung durch den Kampfmittelräumdienst wird empfohlen. Die Anforderung des Kampfmittelbeeinträchtigungsdienstes sollte frühzeitig vor Beginn der Erdarbeiten erfolgen.

## Alter Bergbau

Bei Ausschachtungsarbeiten ist auf Anzeichen von altem Bergbau zu achten und dies gegebenenfalls dem Oberbergamt für das Saarland und das Land Rheinland-Pfalz mitzuteilen.

## Altlastenverdachtsflächen

Die Zulässigkeit von Bauvorhaben in den in der Planzeichnung dargestellten altlastenverdächtigen Flächen (Kontamination, Verdachtsflächen) ist gemäß den Bodenschutzgesetzen glatteicherlich zu klären. Die Untersuchungen sind der zuständigen Unteren Bodenschutzbehörde und dem Landesamt für Umwelt- und Arbeitsschutz abzugeben.

Diese Regelung gilt auch für andere Flächen, falls dort im Rahmen der Bauvorhaben ein Altlastenverdacht auftritt.

## Unterirdische Versorgungsanlagen

Baumaßnahmen in der Nähe von oberirdischen sowie unterirdischen Versorgungsanlagen sind grundsätzlich vorher der Energie anzuzeigen bzw. ist eine Einweisung einzuholen.

## Denkmalschutz

Auf die Anzeigepflicht und das befristete Verordnungsrecht der Bodenkunden gemäß § 12 SöSchG wird hingewiesen.

## Gesetzliche Grundlagen

## Bund:

Raumordnungsgesetz (ROG) vom 22. Dezember 2008 (BGBl. I S. 2986), zuletzt geändert durch Art. 9 des Gesetzes zur Neuordnung des Wasserrechts vom 31. Juli 2009 (BGBl. I S. 2585)

Baugesetzbuch (BauGB) in der Fassung der Bekanntmachung vom 23. September 2004 (BGBl. I S. 2414) zuletzt geändert durch Art. 4 des Gesetzes zur Neuordnung des Wasserrechts vom 31. Juli 2009 (BGBl. I S. 2585)

Verordnung über die bauliche Nutzung der Grundstücke (BauNutzungsverordnung) in der Fassung der Bekanntmachung vom 23. Januar 1990 (BGBl. I S. 133), zuletzt geändert durch Art. 3 des Gesetzes zur Neuordnung des Wasserrechts vom 31. Juli 2009 (BGBl. I S. 2585)

Verordnung über die Ausarbeitung der Bauleitpläne und die Darstellung des Planinhalts (Planzeichenvorordnung 1990) (PlanZVO) vom 18. Dezember 1990 (BGBl. I S. 58)

Gesetz zur Ordnung des Wasserhaushalts (Wasserhaushaltsgesetz WHG) in der Fassung der Bekanntmachung vom 31. Juli 2009 (BGBl. I S. 2585)

Gesetz über Naturschutz und Landschaftspflege (Bundesnaturschutzgesetz - BNatSchG) in der Fassung der Bekanntmachung vom 29. Juli 2009 (BGBl. I S. 2542)

Gesetz zum Schutz vor schädlichen Umwelteinwirkungen durch Luftverunreinigungen, Geräusche, Erschütterungen und ähnliche Vorgänge (Bundes-Immissionsschutzgesetz - BImSchG) in der Fassung der Bekanntmachung vom 26. September 2002 (BGBl. I S. 3830), zuletzt geändert durch Artikel 15b des Gesetzes zur Neuordnung des Wasserrechts vom 31. Juli 2009 (BGBl. I S. 2585)

Gesetz zum Schutz vor schädlichen Bodenverunreinigungen und zur Sanierung von Altlasten (Bundes-Bodenschutzgesetz - BBodSchG) vom 17. März 1998, zuletzt geändert durch Artikel 3 des Gesetzes vom 09. Dezember 2004 (BGBl. I S. 3214)

Bundesbodenschutz- und Altlastenverordnung (BBodSchV) vom 12. Juli 1999 (BGBl. I S. 1554), zuletzt geändert durch Art. 16 des Gesetzes zur Neuordnung des Wasserrechts vom 31. Juli 2009 (BGBl. I S. 2585)

Saarländisches Denkmalschutzgesetz (SöSchG), Artikel 1 des Gesetzes zur Neuordnung des saarländischen Denkmalsrechts vom 19. Mai 2004 (Amtsblatt des Saarlandes S. 1468), zuletzt geändert durch Artikel 2 des Gesetzes Nr. 1688 vom 17. Juni 2009 (Amtsblatt des Saarlandes S. 1274)

Landesbauordnung (LBO), Artikel 1 des Gesetzes Nr. 1544 zur Neuordnung des Saarländischen Bauordnungs- und Baurechts vom 18. Februar 2004 (Amtsblatt des Saarlandes S. 822), zuletzt geändert durch Artikel 4 des Gesetzes Nr. 1639 vom 21. November 2007 (Amtsblatt des Saarlandes S. 276)

Saarländisches Wassergesetz (SWG), in der Fassung der Bekanntmachung vom 30. Juli 2004 (Amtsblatt des Saarlandes S. 1994) zuletzt geändert durch Artikel 1 des Gesetzes Nr. 1678 vom 11. März 2009 (Amtsblatt des Saarlandes S. 678)

Saarländisches Denkmalschutzgesetz (SöSchG), Artikel 1 des Gesetzes zur Neuordnung des saarländischen Denkmalsrechts vom 19. Mai 2004 (Amtsblatt des Saarlandes S. 1468), zuletzt geändert durch Artikel 2 des Gesetzes Nr. 1688 vom 17. Juni 2009 (Amtsblatt des Saarlandes S. 1274)

Landesbauordnung (LBO), Artikel 1 des Gesetzes Nr. 1544 zur Neuordnung des Saarländischen Bauordnungs- und Baurechts vom 18. Februar 2004 (Amtsblatt