


SCHNITT b - b
MASSTAB 1 : 200

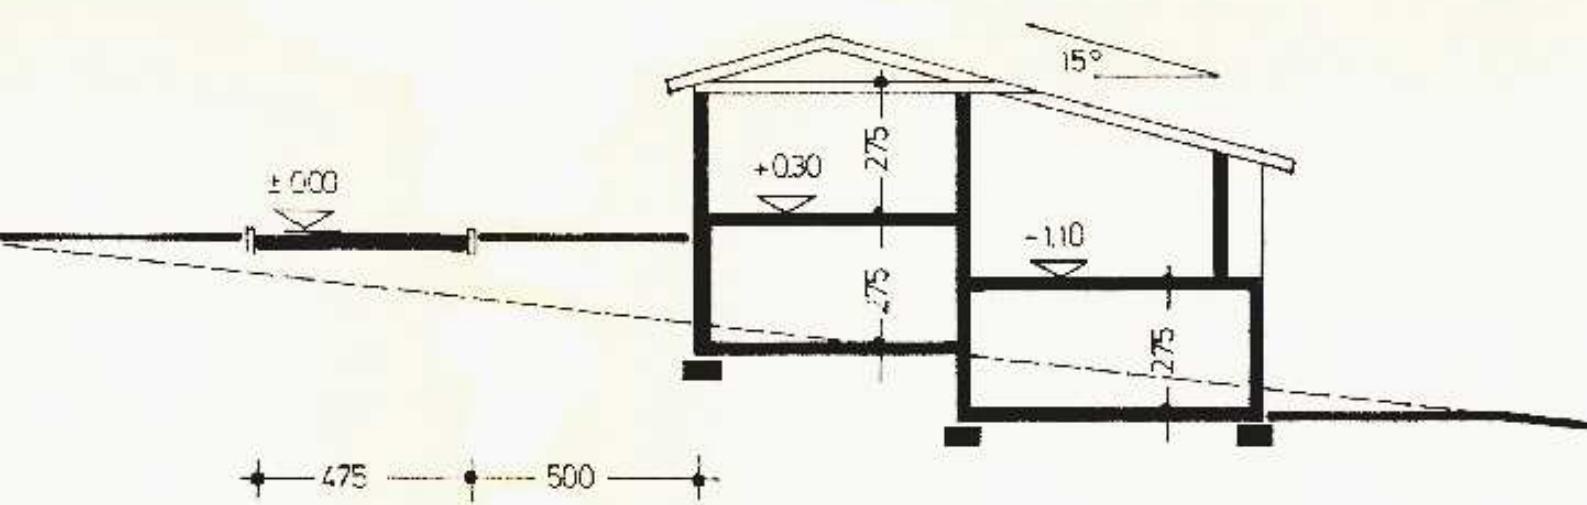

SCHNITT

C - C

MASSTAB 1 : 200

ZEICHENERKLÄRUNG

BESTAND

WOHNGEBÄUDE VORHANDEN
GARAGEN VORHANDEN
GESCHOSSZAHL



BAULINIEN FLUCHTLINIEN GRENZEN

BAULINIE
BAUGRENZE
GRENZE DES RAUMLICHEN GELTUNGSBEREICH
FLURSTÜCKSGRENZE
GRUNDSTÜCKSGRENZE VORGESCHLAGEN
DIENSTBARKEITSGRENZE
STRASSENBEGRENZUNGSLINIE BESTEHEND
STRASSENBEGRENZUNGSLINIE VORGESCHLAGEN



ART UND MASS DER BAULICHEN NUTZUNG

WOHNBAUFLÄCHE
GARAGENBAUFLÄCHE
REINES WOHNGEBIEKT
GRUNDFLÄCHENZAHL
GESCHOSSFLÄCHENZAHL
GESCHOSSZAHL



WR

0.2

03

II

ERSCHLIESSUNGS UND VERKEHRSFLÄCHEN

ÖFFENTLICHE WEGEFLÄCHE
GRÜNZONE



BEBAUUNGSPLAN

GEMEINDE SPIESEN ELVERSBERG
SIEDLUNGSGELÄNDE RUHBACH

GEMARKUNG ELVERSBERG

FLUR 03 PARZELLE 20/522-523 12/2 -12/6 20/362

M A S S T A B 1 : 500

FÜR DIE STÄDTEBAULICHE PLANUNG

SIEDLERGENOSSENSCHAFT
EIGENHILFEGE
8683 SPIESEN-ELVERSBERG
AM RING 12 TELEFON 0911/72687
SPIESEN ELVERSBERG DEN 21. Dez. 1981

DIESER PLAN IST GEMÄSS § 2(1) DES BUNDESBAUGESETZES VOM 18.8.1976
DURCH BESCHLUSS DES GEMEINDERATES VOM AUFGESTELLT WORDEN

SPIESEN ELVERSBERG DEN

DIESER PLAN IST GEMÄSS § 10 DES BUNDESBAUGESETZES VOM 18.8.1976
DURCH DEN GEMEINDERAT AM ALS SATZUNG BESCHLOSSEN
WORDEN

SPIESEN ELVERSBERG DEN

DIESER PLAN IST GEMÄSS § 11 DES BUNDESBAUGESETZES VOM 18.8.1976
MIT VERFÜGUNG VOM GENEHMIGT WORDEN

SAARBRÜCKEN DEN

DIE BEKANNTMACHUNG GEMÄSS § 12 DES BUNDESBAUGESETZES VOM 18.8.1976
IST IM AMTSBLATT DES SAARLANDES NR. VOM VERÖFFENTLICHT
WORDEN. DIESER PLAN LIEGT AB ÖFFENTLICH AUS

SPIESEN ELVERSBERG DEN

VERMÄRKE UND ÄNDERUNGEN