




„A”—„B” M. 1:200

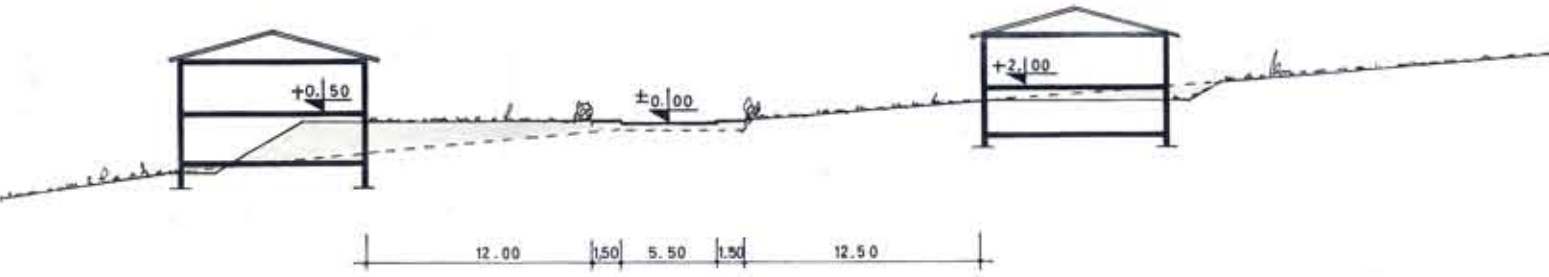


„C”—„D” M. 1:200

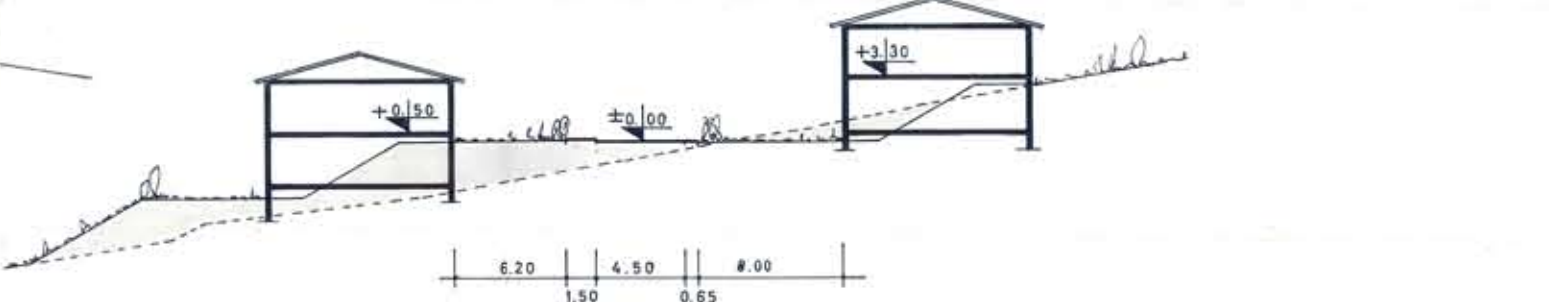

E" — F" M 1:200

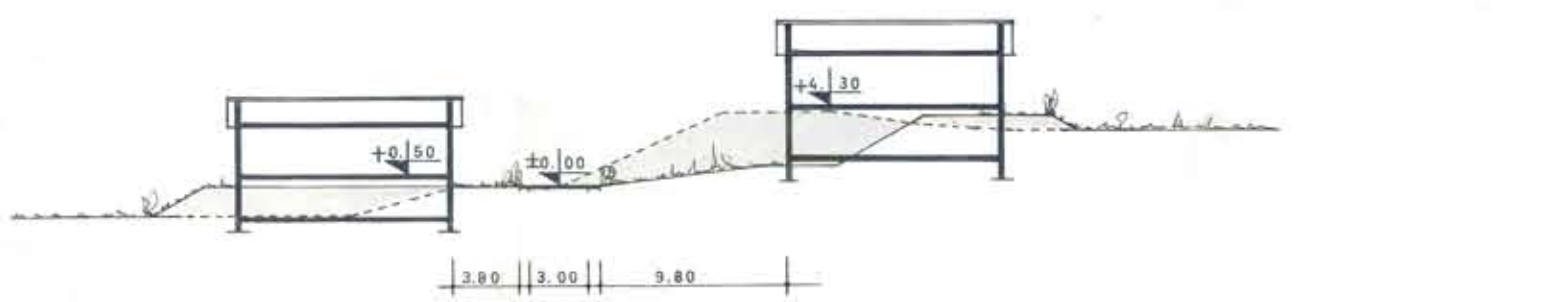

"G"—"H" M. 1:200

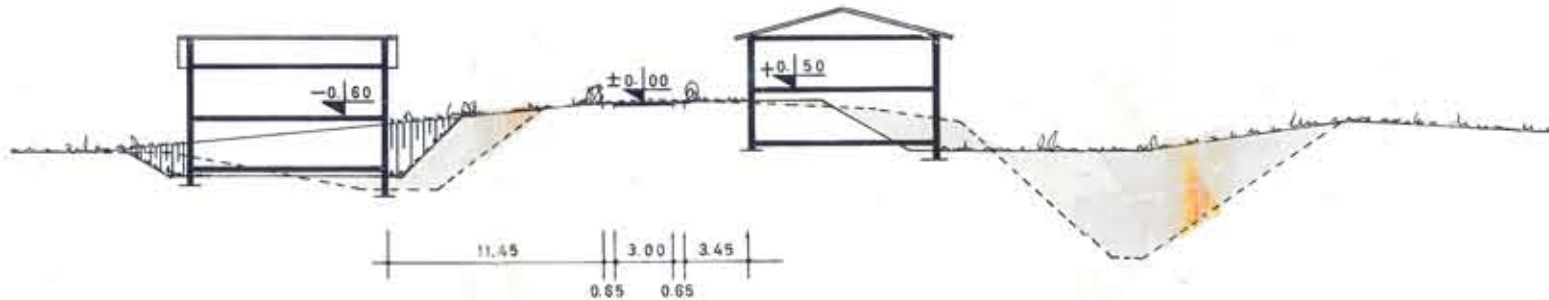[illegible]

Der Bebauungsplan hat gemäß § 2 Abs. 6 Bldm ausgelegen von
bis zum
Der Bebauungsplan wurde gemäß § 10 Bldm Kie. Satzung von
..... beschlossen am
..... BERGWEILER
Der Bebauungsplan wird gemäß § 11 Abs. 6 Bldm Kie. Satzung
.....
.....
Die Öffentliche Auslegung gemäß § 12 Bldm wurde am
örtlich bekanntgegeben.

In Ausführung
Ministerialrat

BERGWEILER