
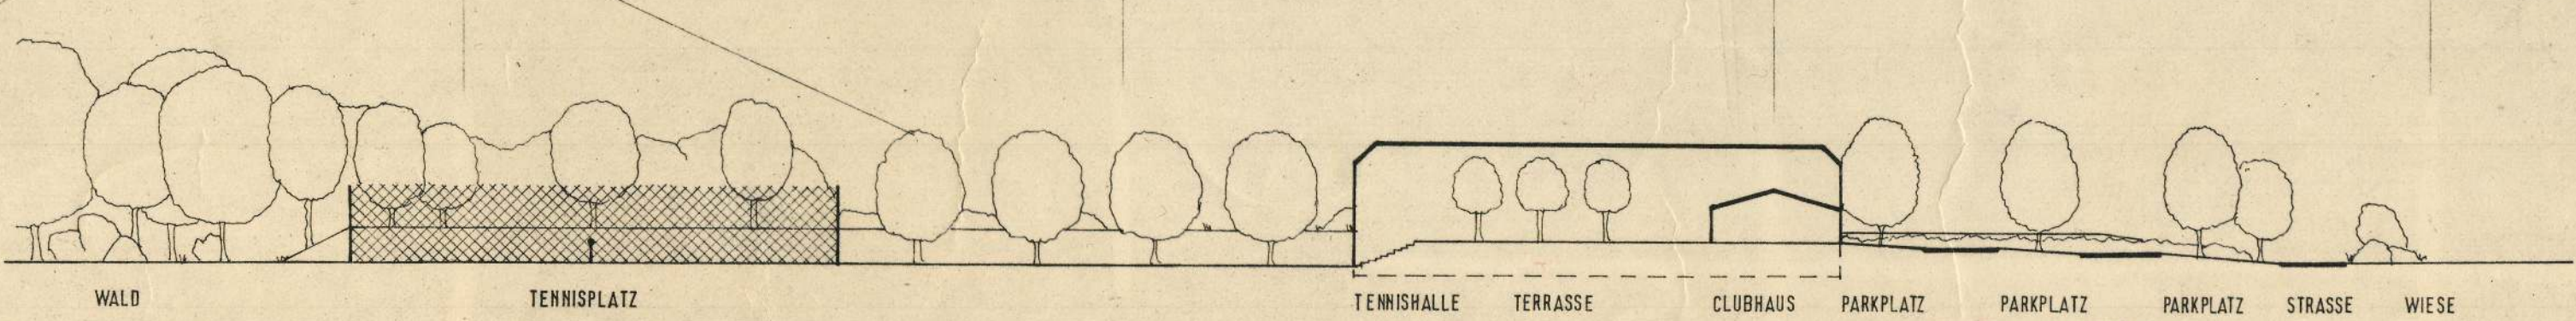


MIT GENEHMIGUNG DES LANDESPRÄSIDENTEN DES SAARLANDES VOM 1.1.1974  
KARTENBLATT: 1:5000  
KONTROLL-NR.: 18-48/517/71  
STADT VÖLKLINGEN - VERMESSUNGSAMT

VÖLKLINGEN IM OKTOBER 1982  
STADTVERMESSUNGSAMT

ANLEITER

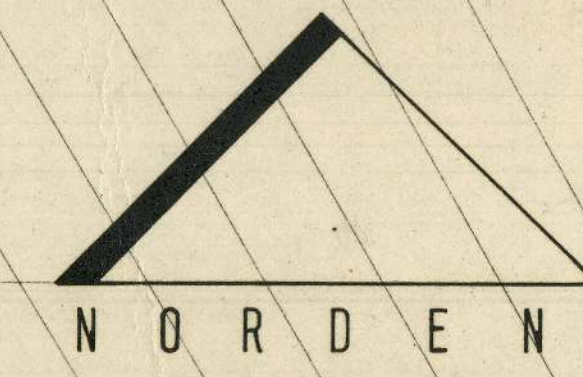

GELÄNDESCHNITT A-A'

SACHBEARBEITER - LADWEIN  
- ENGEL

### PLANZEICHENERLÄUTERUNG

- GELTUNGSBEREICH
- BAUGRENZE
- HÖHENMASSE VORHANDEN
- HÖHENMASSE GEPLANT
- TENNISPLÄTZE
- STRASSENVERKEHRSFLÄCHE
- VERKEHRSFLÄCHEN BESONDERER ZWECKBESTIMMUNG
- GEMEINSCHAFTSSTELLPLÄTZE
- STELLPLÄTZE FÜR FAHRRÄDER
- PRIVATE GRÜNFLÄCHEN
- UMGRENZUNG VON FLÄCHEN ZUM ANPFLANZEN VON BÄUMEN UND STRÄUCHERN
- ANPFLANZUNG VON BÄUMEN
- ANPFLANZUNG VON STRÄUCHERN
- SPIELPLATZ
- FLÄCHEN FÜR AUFSCÜTTUNGEN
- FLÄCHEN FÜR DIE LANDWIRTSCHAFT
- FLÄCHEN FÜR DIE FORSTWIRTSCHAFT
- HAUPTVERSORGS- UND HAUPTENTSORGS-LEITUNGEN (UNTERIRDISCH)
- BÖSCHUNG

BEBAUUNGSPLAN VIII/14 (Satzung)

Für das Gebiet "Hohe Berg" in Völklingen-Wehrden zur Errichtung einer Tennisanlage

Die Aufstellung des Bebauungsplanes im Sinne der §§ 8 - 10 Bundesbaugesetz (BBauG) in der Fassung vom 18. August 1976 (BGBl. I S. 2256) zuletzt geändert durch Gesetz vom 06. Juli 1979 (BGBl. I S. 949) ne-mo § 2 Abs. 1 dieses Gesetzes wurde in der Sitzung des Stadtrates vom 10. Februar 1981 beschlossen.

Für die Verfahrensdurchführung und die Festsetzungen des Bebauungsplanes gelten:

- Das Bundesbaugesetz (BBauG) in der Fassung vom 18. August 1976 (BGBl. I S. 2256) zuletzt geändert durch Gesetz vom 06. Juli 1979 (BGBl. I S. 949).
- Die Baunutzungsverordnung (BauNVO) in der Fassung vom 15. September 1977 (BGBl. I S. 1763 ff.).
- Die Bauordnung für das Saarland (LBO) vom 19.03.1980 (Anteilsblatt des Saarlandes vom 24.04.1980 S. 514-516).
- Der § 12 des Kommune-Selbstverwaltungs-Gesetzes (KSVG) in der Fassung vom 01.09.1970 (Anteilsblatt des Saarlandes vom 22.09.1970 S. 801 ff.).
- Die Planzeichenverordnung 1981 - PlanzV 81 - vom 30. Juli 1981.

Die Ausarbeitung des Bebauungsplanes erfolgte durch das Stadtbauplan-Abteilung Stadtplanung

1. Festsetzungen nach § 9 Bundesbaugesetz (BBauG)
2. Geltungsbereich siehe Plan
3. Art der baulichen Nutzung  
2.1 Sondergebiet § 11 (1) BauNVO private Grünflächen nach § 9 (1) 15. BauNVO - Tennisanlage -
4. Stellung der baulichen Anlage siehe Plan
5. Höhenlage der baulichen Anlage über NN siehe Plan
6. Grünflächen siehe Plan
7. Flächen für die Landwirtschaft siehe Plan
8. Flächen für die Forstwirtschaft siehe Plan
9. Verkehrsflächen (Straßen) siehe Plan
10. Verkehrsflächen besonderer Zweckbestimmung z.B. Fußwege, land- und forstwirtschaftliche Wege siehe Plan
11. Versorgungsanlagen, Ver- und Entsorgungsleitungen siehe Plan
12. Anpflanzung von Bäumen und Sträuchern siehe Plan
13. Flächen für Aufschüttungen siehe Plan

Nachrichtliche Übernahme zu dem Bebauungsplan  
Nach dem saarländischen Naturschutzgesetz (NSG) § 9 wurde ein Landschaftsplan (Grünordnungsplan mit Erläuterungsbericht) zum Bebauungsplan erarbeitet. Dieser Grünordnungsplan dient zur Verwirklichung der Ziele des Naturschutzes und der Landschaftspflege.

Der Bebauungsplan hat gemäß § 2 a Abs. 6 (BauG) ausgelesen vom ... 22.10.1982 ... bis einschließlich ... 22.11.1982 ...

Der Bebauungsplan wurde gemäß § 10 BBauG als Satzung am ... 16.12.1982 ... beschlossen.

Völklingen, den ... 17.12.1982 ...  
*Durand*  
(DURAND), Oberbürgermeister

Der Bebauungsplan wird gemäß § 11 BBauG genehmigt.

**SAARLAND**  
Der Minister  
für Umwelt, Raumordnung  
und Bauwesen  
D/6-75-9/82 Hs/8a  
Völklingen, den ... 25.04.1983 ...  
*Durand*  
(DURAND), Oberbürgermeister



### MITTELSTADT VÖLKLINGEN

BEBAUUNGSPLAN  
MASSTAB

VIII / 14  
1: 500

FÜR DAS GEBIET "HOHE BERG" IN VÖLKLINGEN - WEHRDEN  
-ERRICHTUNG EINER TENNISANLAGE-

STADTBAUAMT - ABTEILUNG STADTPLANUNG

VÖLKLINGEN, DEN 21.09.1982

ABTEILUNGSLEITER

*(Signature)*  
(HAB)

BAUAMTSLEITER

*(Signature)*  
(MICHAELIS)

OBERBÜRGERMEISTER

*(Signature)*  
(DURAND)