


PLANZEICHEN ERLAUTERUNG

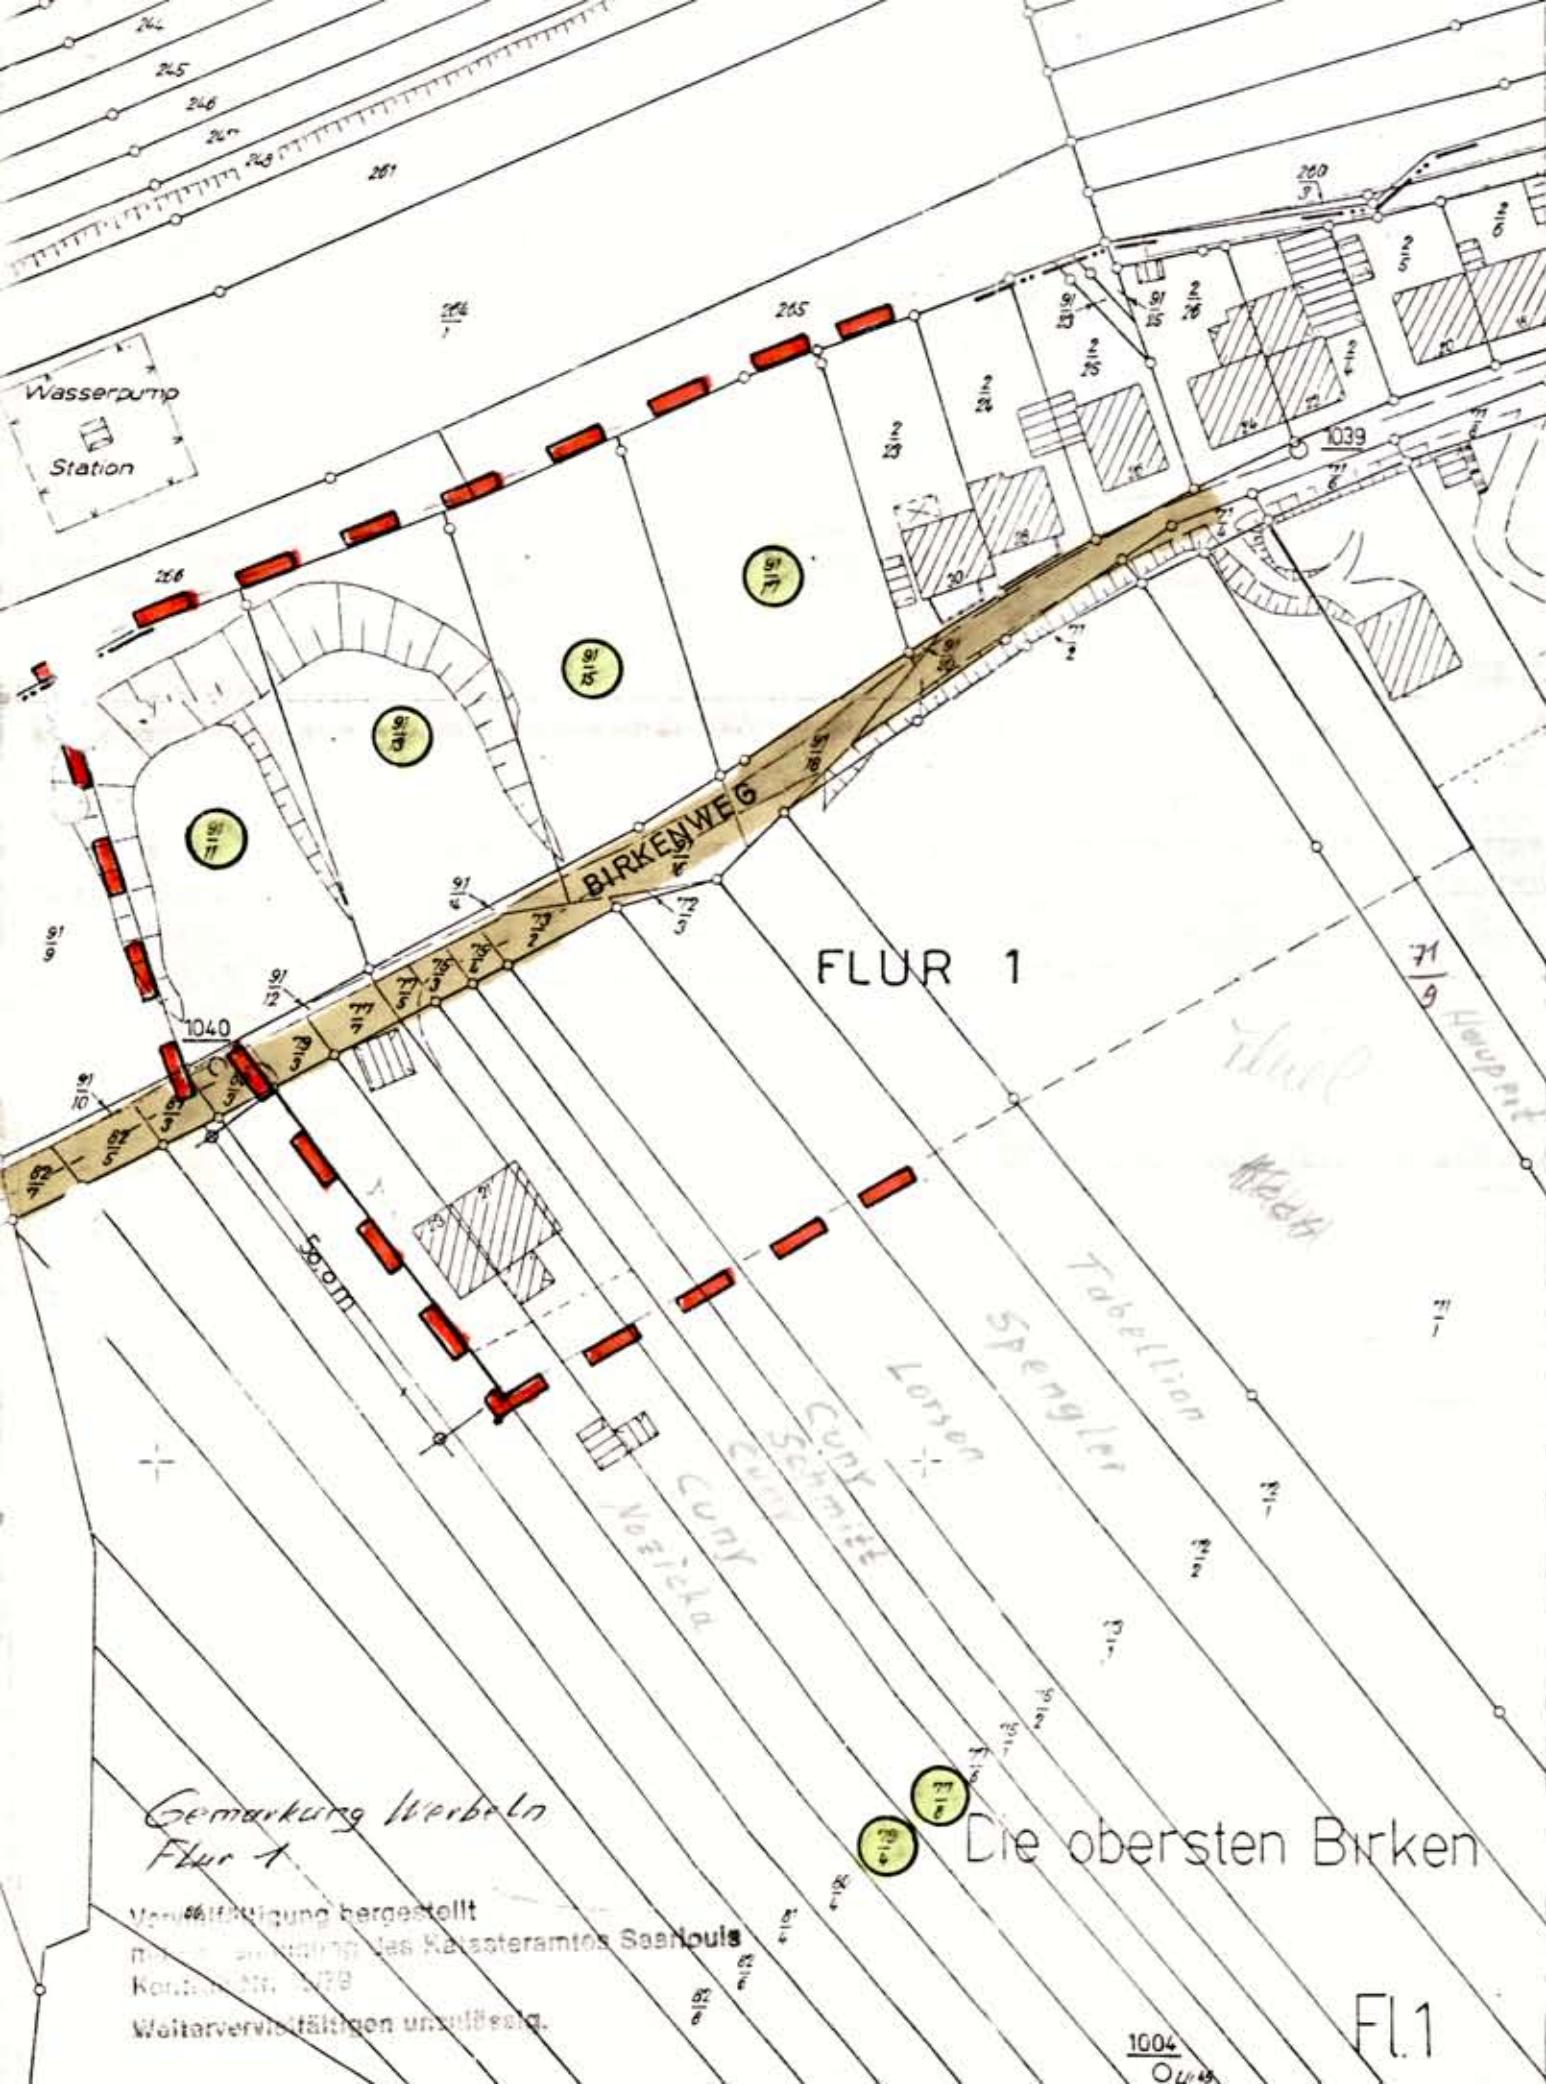

	GELTUNGSBEREICH DER SATZUNG GEMAESS § 34 ABS. 2 BBAU G
	BEST. STRASSE
	BEST. GEBÄUDE

DIESER LAGEPLAN IST BESTANDTEIL DER
SATZUNG GEMAESS § 34 ABS. 2 BBAU G UEBER
DIE FESTLEGUNG DER GRENZEN DER IM ZU-
SAMMENHANG BEBAUTEN ORTSLAGE IN DER
GEMEINDE WADGASSEN, OT. WERBELN

WADGASSEN, DEN 14. August 1984

Der Bürgermeister:
In Vertretung
Der Beigeordnete:




(Schott)