

Planzeichenerklärung

■ ■ ■ Örtlicher Geltungsbereich der Satzung
gemäß § 34 Abs. 4 Nr. 1 in Verbindung mit Nr. 3 BauGB



Parzellennummer



Bestehende bauliche Anlage



Geplante bauliche Anlage



Bestehende Strasse



Teichanlage



Geplante Wohnbaufläche

N




GEMEINDE W A D G A S S E N

GEMEINDEBEZIRK S C H A F F H A U S E N

FLUR 9

MASSTAB 1 : 500

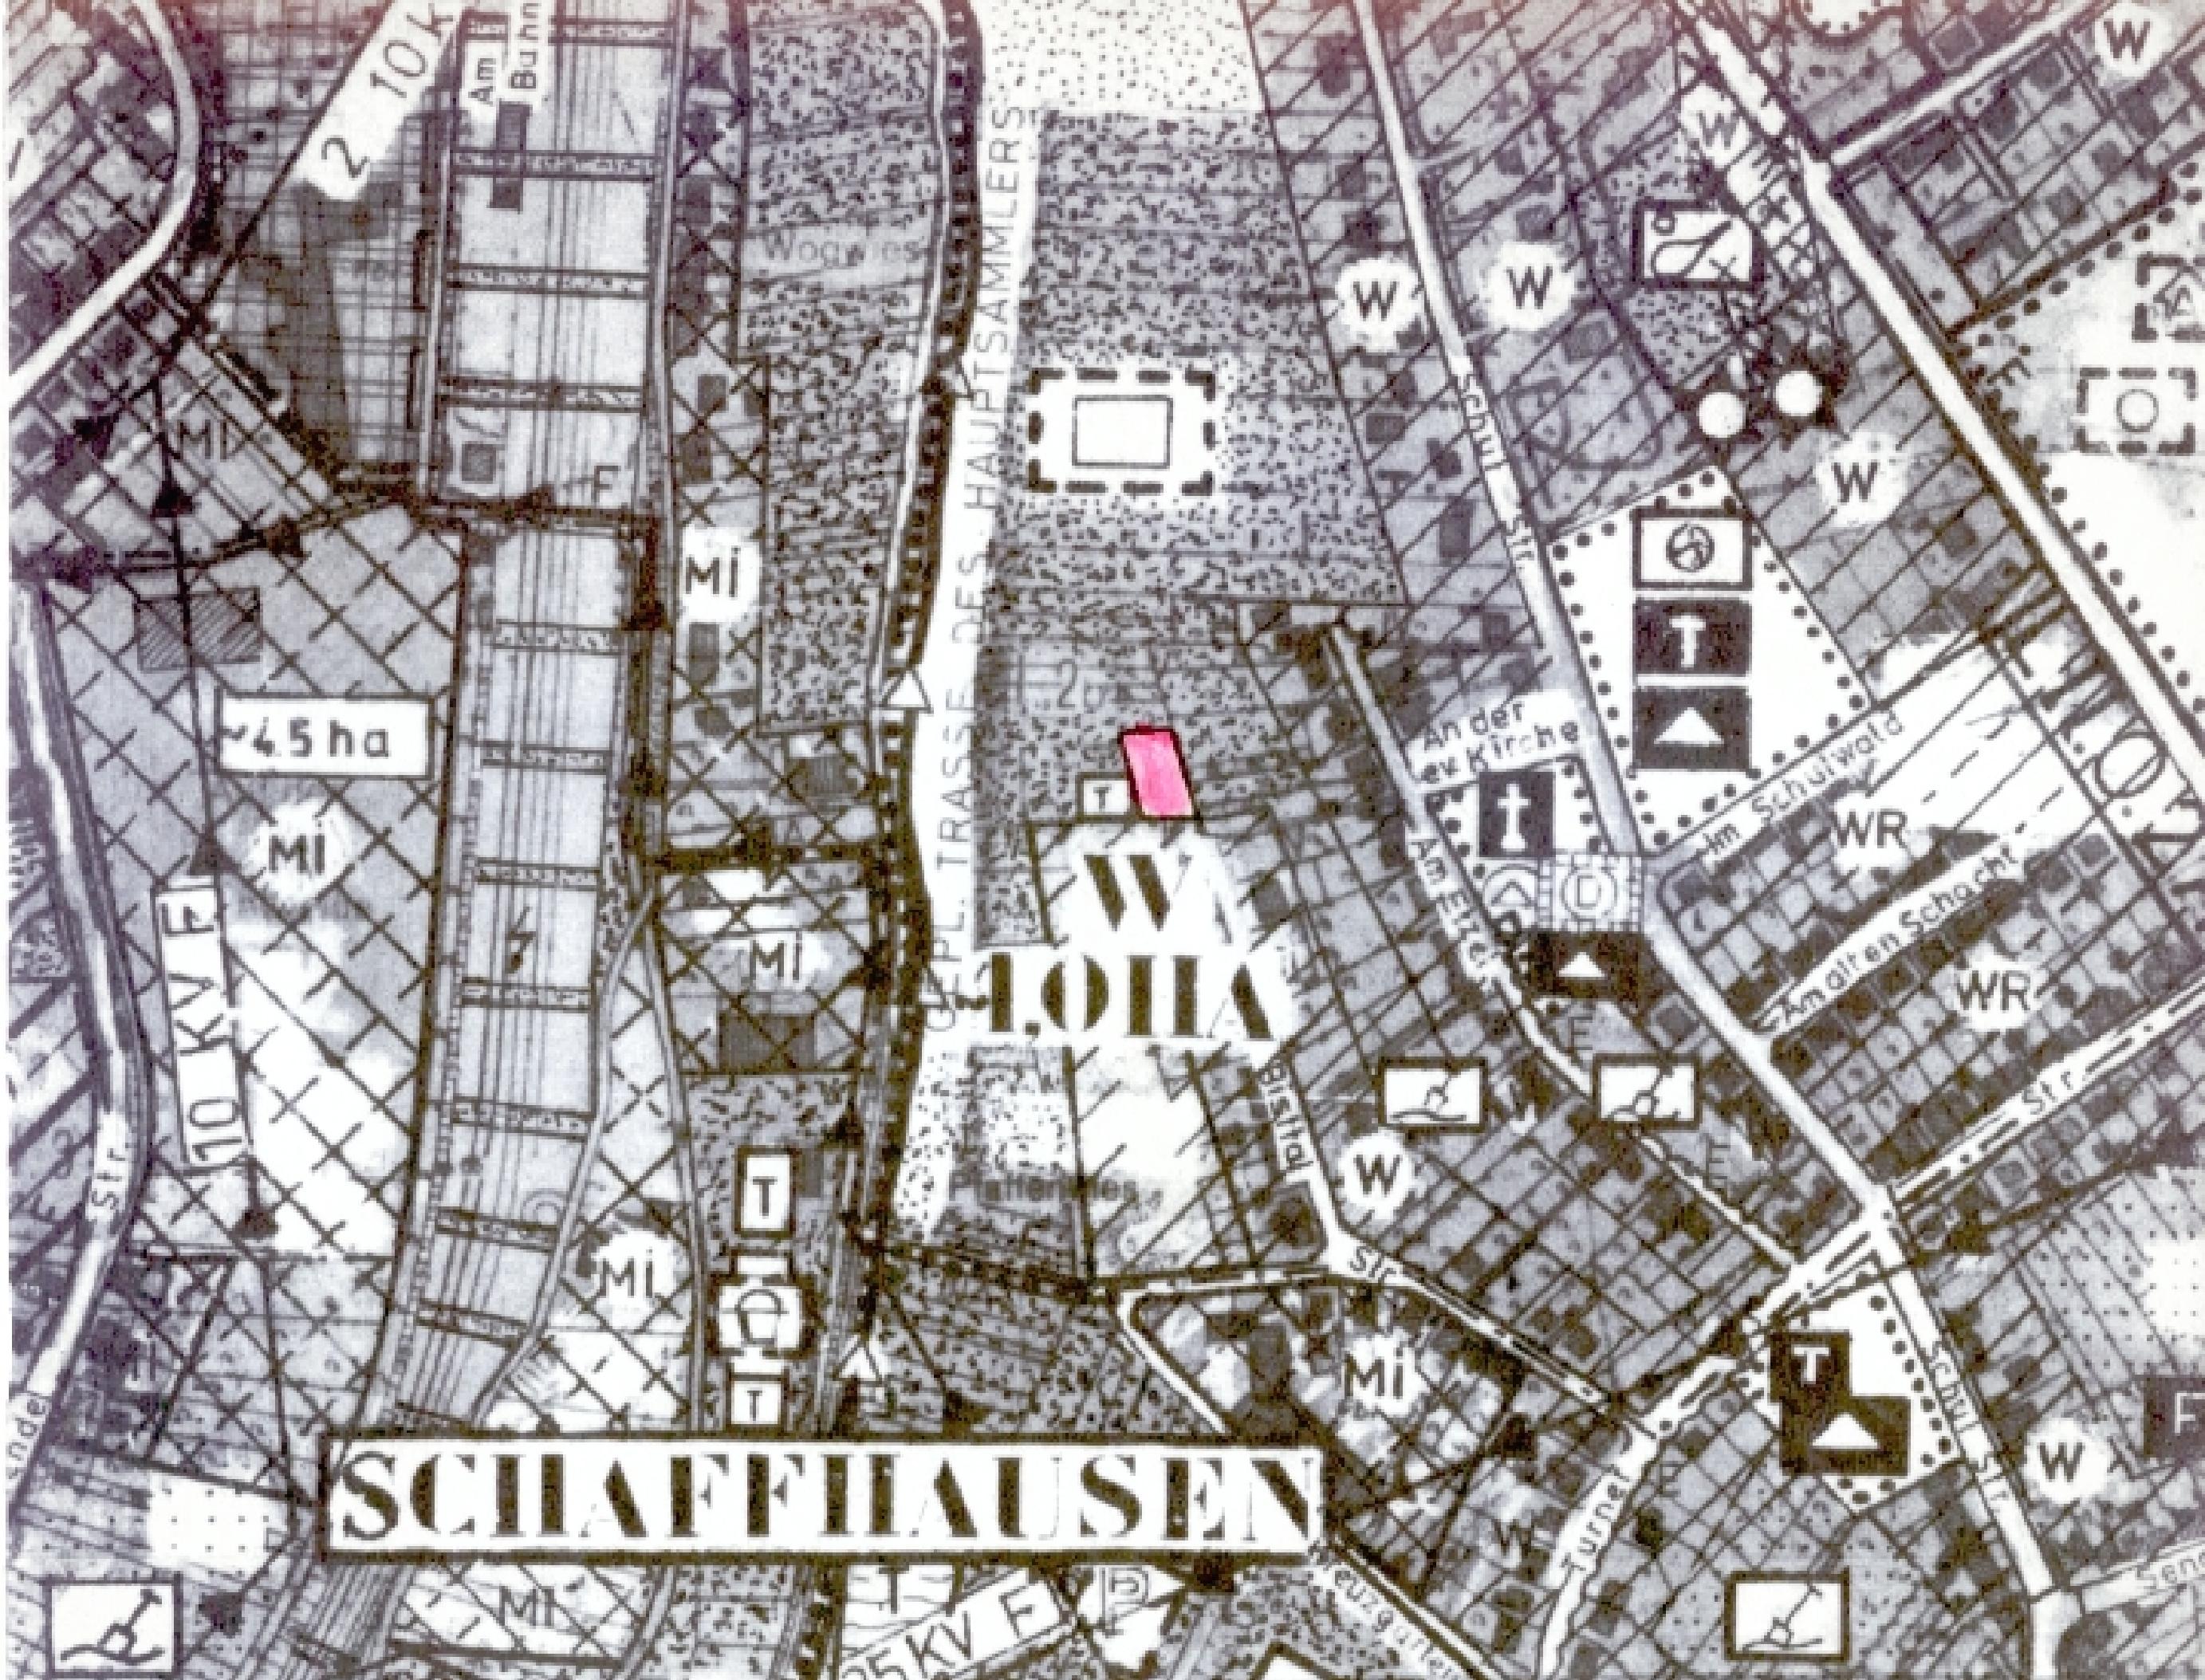

Übersichtsplan

Bisttalstraße

Masstab: 1 : 5.000

Auszug aus dem wirksamen Flächennutzungsplan der

Gemeinde Wadgassen

Gemeindebezirk Schaffhausen

Dieser Lageplan ist Bestandteil der Satzung gemäß § 34 Abs.4, Nr. 1 in Verbindung mit Nr. 3 Baugesetzbuch (BauGB), in der Fassung vom 08. Dezember 1986 (BGBl. I S. 2191), über die Festlegung der Grenze der im Zusammenhang bebauten Ortslage nördlich der Bisttalstrasse im Gemeindebezirk Schaffhausen der Gemeinde Wadgassen.

Wadgassen, den

.....
(Bürgermeister)