



Vorhabenbezogener Bebauungsplan "Agri-Solarpark Gersheim-Niedergailbach"

Gemeinde Gersheim

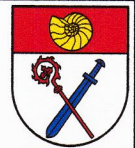

Teil A: Planzeichnung

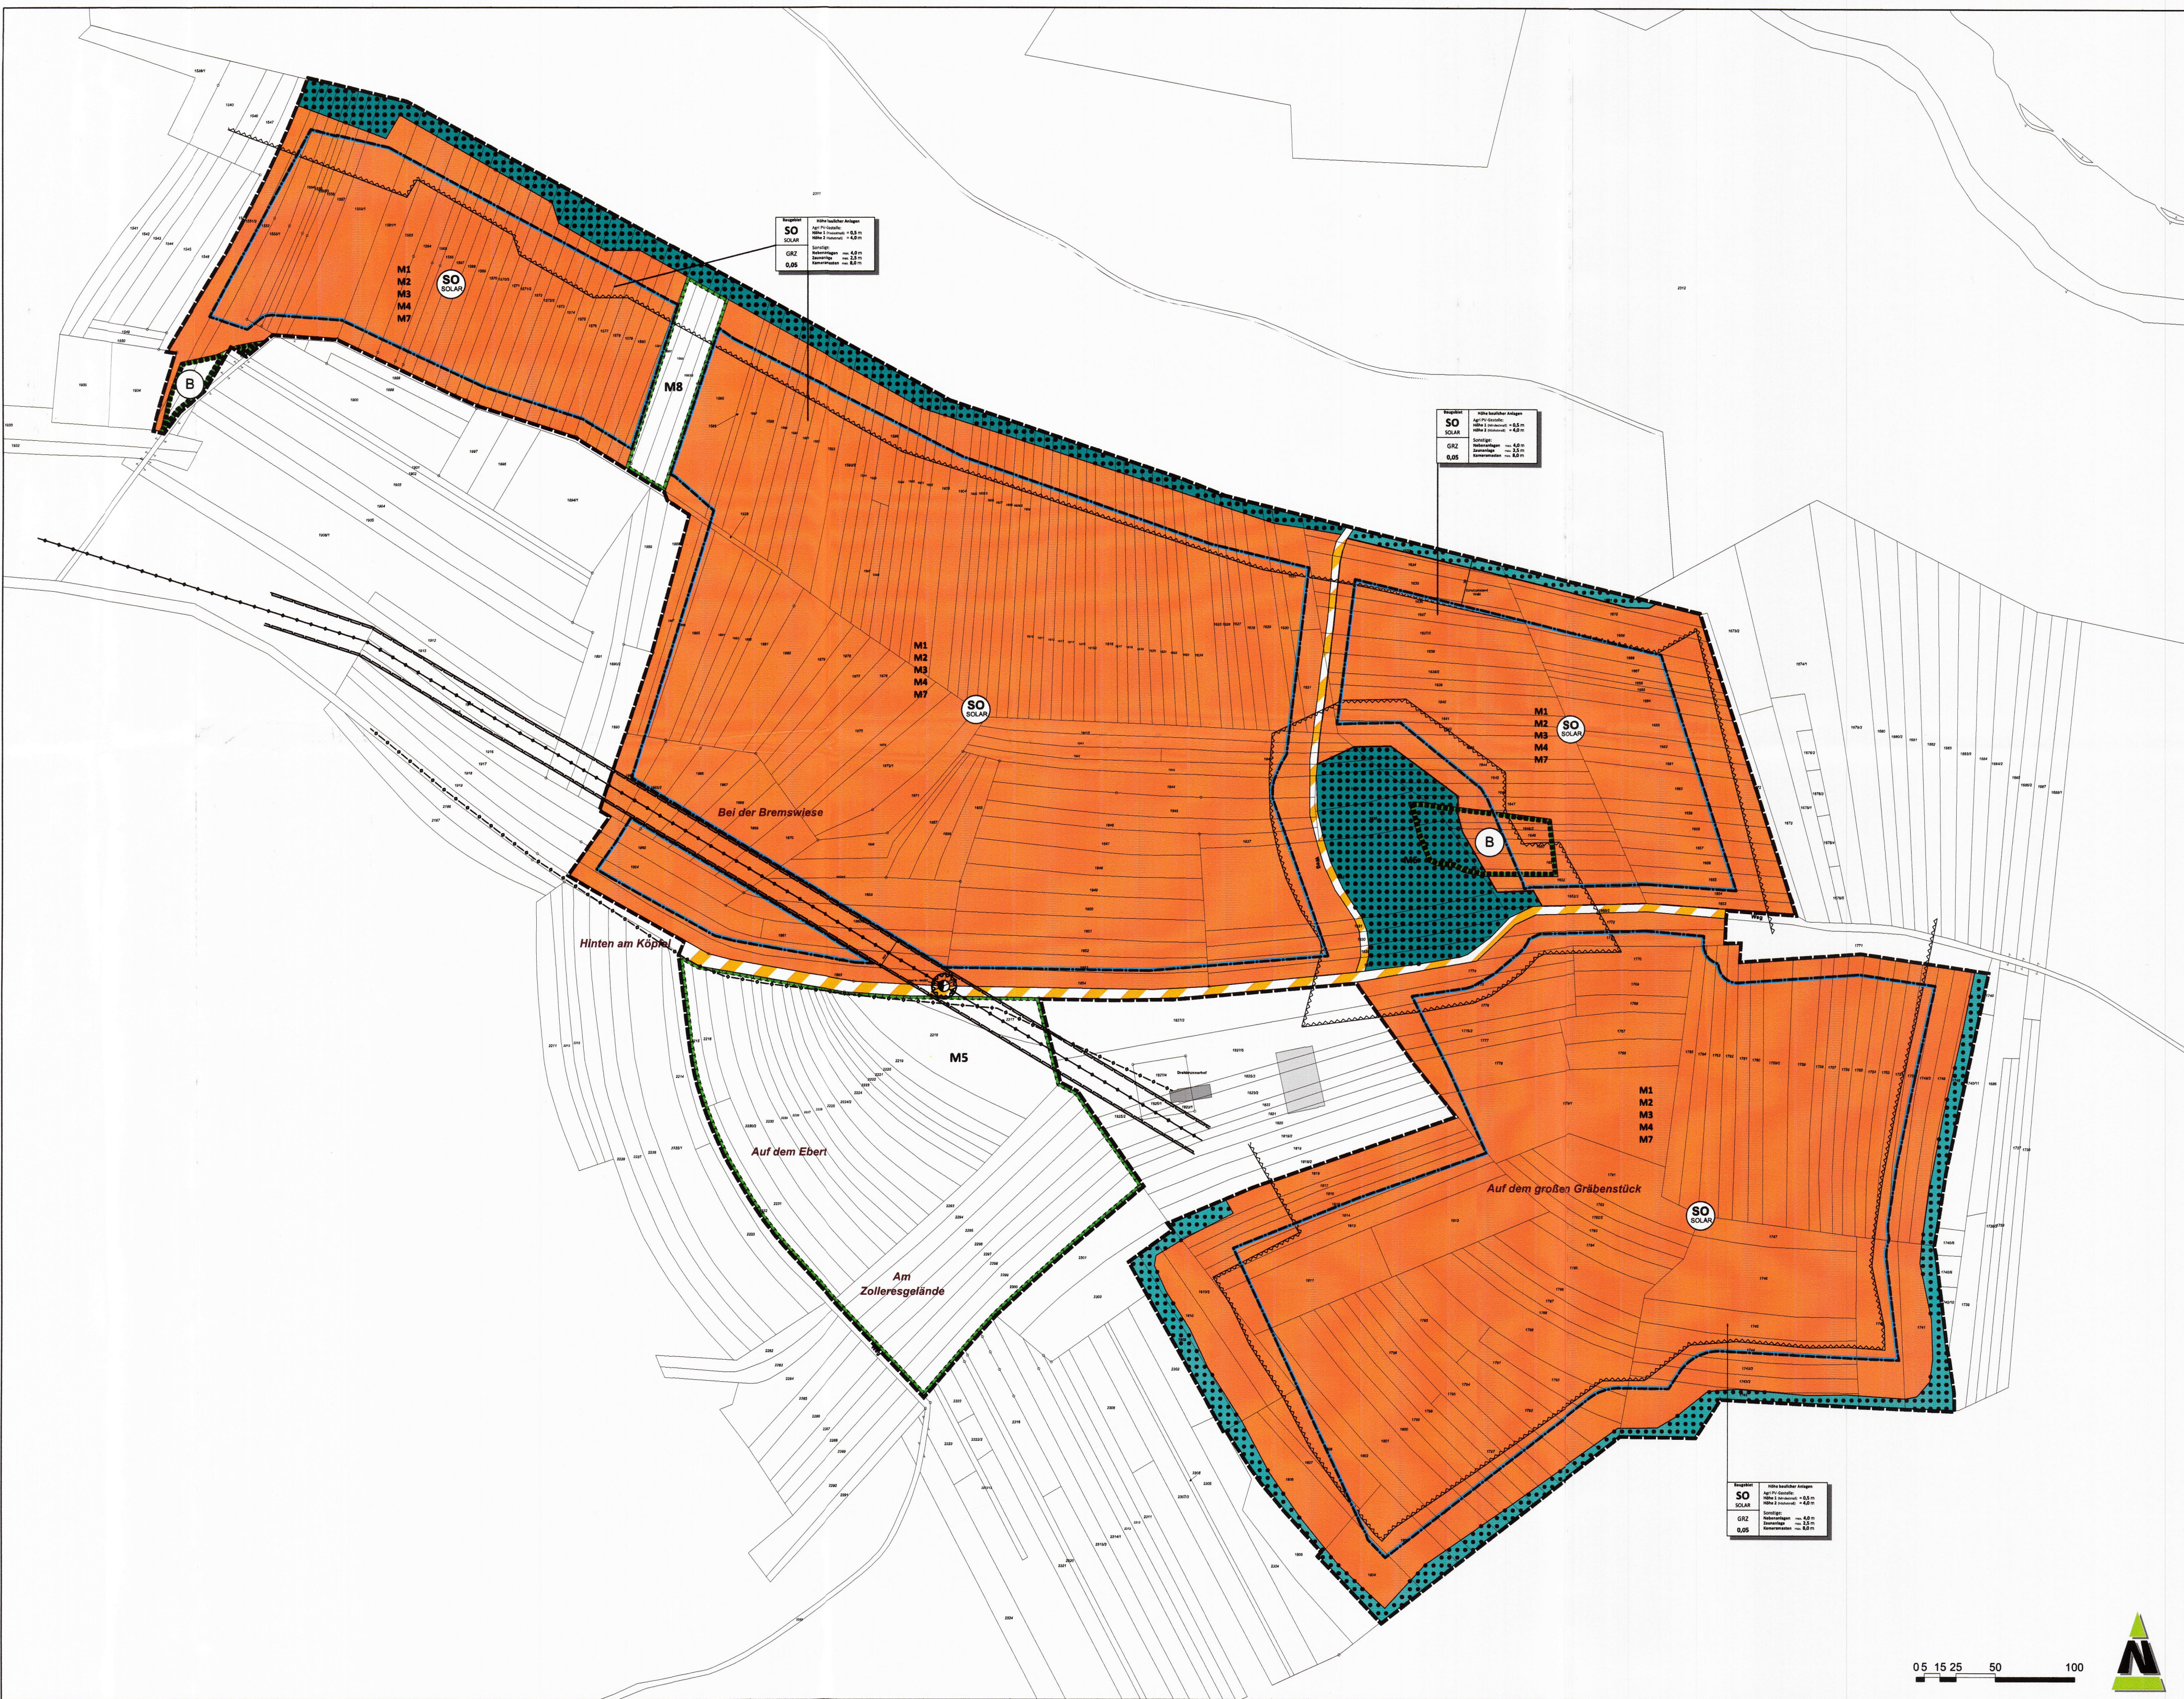

Planzeichenerläuterung

nach BauBG i.V.m. BauNVO und PlanZO 1990

Art der baulichen Nutzung
(§ 9 Abs.1 Nr.1 BauBG; §§ 1-11 BauNVO)



Maß der baulichen Nutzung
(§ 9 Abs.1 Nr.2 BauBG; §§ 16-21 BauNVO)

GRZ = 0,05
Höhe 1: 0,5 m
Höhe 2: 4,0 m
z.B. max. 8,0 m



Bauweise, Baulinien, Baugrenzen
(§ 9 Abs.1 Nr.2 BauBG; §§ 22 und 23 BauNVO)



Verkehrsrflächen
(§ 9 Abs.1 Nr.11 und Abs.6 BauBG)























Planungen, Maßnahmen und Flächen für Maßnahmen zum Schutz, zur Pflege und zur Entwicklung von Boden, Natur und Landschaft
(§ 9 Abs.1 Nr.20, 25 und Abs.6 BauBG)

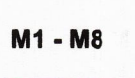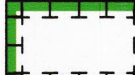

Hauptversorgungs- und Hauptwasserleitungen
(§ 9 Abs.1 Nr.13 und Abs.6 BauBG)



Landwirtschaft und Wald
(§ 9 Abs.2 Nr.9 und Abs.4, § 9 Abs.1 Nr.18 und Abs.6 BauBG)

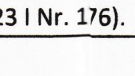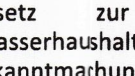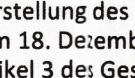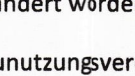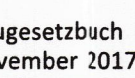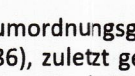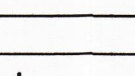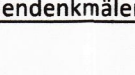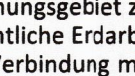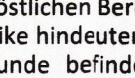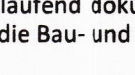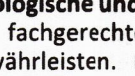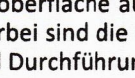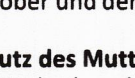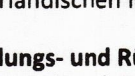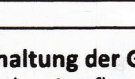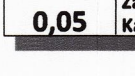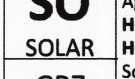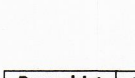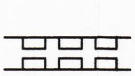

Hinweise

Einhaltung der Grenzabstände
Bei der Anpflanzung von Bäumen und Sträuchern entlang von Grundstücksgrenzen sind die Grenzabstände gemäß dem Saarländischen Nachbarrechtsgesetz zu beachten.

Rodungs- und Rückschnittarbeiten
Entsprechend § 39 Abs.5 BauSchG sind erforderliche Rodungs- und Rückschnittarbeiten im Zeitraum zwischen dem 01. Oktober und dem 28. Februar des Folgejahres durchzuführen.

Schutz des Mutterbodens (§ 202 BauBG)
Mutterboden, der bei der Errichtung und Änderung baulicher Anlagen sowie bei wesentlichen anderen Veränderungen der Erdoberfläche ausgehöhrt wird, ist in nutzbarem Zustand zu erhalten und vor Verminierung oder Vergeudung zu schützen. Hierbei sind die Bestimmungen der DIN 18320 zu beachten. Ebenso zu beachten ist die DIN 19639 Bodenschutz bei Planung und Durchführung von Bauvorhaben.

Ökologische und bodenkundliche Baubegleitung
Die fachgerechte Durchführung der landschaftspflegerischen Maßnahmen ist durch eine ökologische Baubegleitung zu gewährleisten. Die ökologische Baubegleitung sollte die Arbeiten für die gesamte Bauzeit der Photovoltaikanlage berücksichtigen sowie ggf. steuernd eingreifen und die einzelnen Schritte der landschaftspflegerischen Maßnahmen fortlaufend dokumentieren. Die ökologische Baubegleitung wird auch die Bodenkundliche Baubegleitung nach DIN 19639 für die Bau- und Rückbauphase übernehmen.

Bodenkennziffern
Im östlichen Bereich des Planungsbereichs sind römische Funde bekannt, die auf eine intensive Nutzung des Geländes in der Antike hindeuten. Es ist sehr wahrscheinlich, dass sich hier Reste römischer Bauten und weitere zugehörige, archaische Befunde befinden. Östlich außerhalb des Planungsbereichs direkt im hier anschließenden Gelände liegen mehrere vorgeschichtliche Grabhügel. Die Ausdehnung des Grabhügelfeldes ist nicht bekannt und könnte sich bis in das Planungsbereich erstrecken. Sämtliche Erdarbeiten insbesondere in der östlichen Hälfte der Planungfläche sind genehmigungspflichtig gemäß § 9 Abs.2 in Verbindung mit § 10 SDOStG; hier ist das Einvernehmen mit dem Landesdenkmalamt herzustellen (§ 10 Abs.5 SDOStG). Der Vorhabenträger führt vor der Bauphase die notwendigen Untersuchungen durch, um die Zerstörung von möglichen Bodenkenntnissen zu verhindern.

Gesetzliche Grundlagen

Bund: Raumordnungsgesetz vom 22. Dezember 2008 (BGBl. I S. 2986), zuletzt geändert durch Artikel 1 des Gesetzes vom 22. März 2023 (BGBl. 2023 I Nr. 86).

Land: Saarländisches Landesplanungsgesetz (SLPG), Gesetz Nr. 2986/1, zuletzt geändert durch Artikel 1 des Gesetzes vom 22. März 2023 (BGBl. 2023 I Nr. 86).

Baugesetzbuch in der Fassung der Bekanntmachung vom 3. November 2017 (BGBl. I S. 3634), das zuletzt durch Artikel 3 des Gesetzes vom 20. Dezember 2023 (BGBl. 2023 I Nr. 394) geändert worden ist.

Baumzuteilungsverordnung in der Fassung der Bekanntmachung vom 21. November 2017 (BGBl. I S. 3786), zuletzt geändert durch Artikel 2 des Gesetzes vom 3. Juli 2023 (BGBl. 2023 I Nr. 176).

Verordnung über die Ausarbeitung der Bauleitpläne und die Darstellung des Planinhalts (Planzeicherverordnung - PlanZO) vom 18. Dezember 1990 (BGBl. I S. 58), zuletzt geändert durch Artikel 3 des Gesetzes vom 14. Juni 2023 (BGBl. I S. 1802).

Gesetz zur Ordnung des Wasserhaushalts (Wasserhaushaltsgesetz - WHG) in der Fassung der Bekanntmachung vom 31. Juli 2009 (BGBl. I S. 2585), zuletzt geändert durch Artikel 5 des Gesetzes vom 3. Juli 2023 (BGBl. 2023 I Nr. 176).

Gesetz zum Schutz vor schädlichen Bodenveränderungen und zur Sanierung von Altlasten (Bundes-Bodenschutzgesetz - BBodSchG) Artikel 1 des Gesetzes vom 17. März 1998 (BGBl. I S. 502), zuletzt geändert durch Artikel 7 des Gesetzes vom 25. Februar 2021 (BGBl. I S. 306).

Bundes-Bodenschutz- und Altlastenverordnung (BBodSchV) in der neuen Fassung vom 9. Juli 2021 (BGBl. I S. 2598, 2716).

Planungssicherstellungsgesetz (PlanStG) vom 20. Mai 2020 (BGBl. I S. 1041), zuletzt geändert durch Artikel 11 des Gesetzes vom 22. März 2023 (BGBl. 2023 I Nr. 88).

Gesetz über Naturschutz und Landschaftspflege (Bundesnaturschutzgesetz - BNatSchG) Artikel 1 des Gesetzes vom 29. Juli 2009 (BGBl. I S. 2542 (Nr. 51), zuletzt geändert durch Artikel 3 des Gesetzes vom 8. Dezember 2022 (BGBl. I S. 2240).

Gesetz zum Schutz vor schädlichen Umwelteinwirkungen durch Luftverunreinigungen, Geräusche, Erschütterungen und ähnliche Vorgänge (Bundes-Immissionsschutzgesetz - BImSchG) in der Fassung der Bekanntmachung vom 17. Mai 2013 (BGBl. I S. 1274), zuletzt geändert durch Artikel 11 Absatz 3 des Gesetzes vom 26. Juli 2023 (BGBl. 2023 I Nr. 202).

Gesetz zum Schutz vor schädlichen Bodenveränderungen und zur Sanierung von Altlasten (Bundes-Bodenschutzgesetz - BBodSchG) Artikel 1 des Gesetzes vom 17. März 1998 (BGBl. I S. 502), zuletzt geändert durch Artikel 7 des Gesetzes vom 25. Februar 2021 (BGBl. I S. 306).

Bundes-Bodenschutz- und Altlastenverordnung (BBodSchV) in der neuen Fassung vom 9. Juli 2021 (BGBl. I S. 2598, 2716).

Planungssicherstellungsgesetz (PlanStG) vom 20. Mai 2020 (BGBl. I S. 1041), zuletzt geändert durch Artikel 11 des Gesetzes vom 22. März 2023 (BGBl. 2023 I Nr. 88).

Saarländisches Nachbarrechtsgesetz (NachbG SL) vom 18. Februar 1973 (Amtsblatt des Saarlandes, S. 210), zuletzt geändert durch Artikel 3 des Gesetzes vom 15. Juli 2015 (Amtsblatt I S. 632).

Saarländisches Gesetz zur Ausführung des Bundes-Bodenschutzgesetzes (SBOdSchG)-Saarländisches Bodenschutzgesetz vom 20. März 2002 (Amtsblatt des Saarlandes S. 590) zuletzt geändert durch Art.10 Abs.3 i.V.m. Art.14 des Gesetzes Nr.1632 zur Reform der saarländischen Verwaltungsstrukturen vom 21. November 2007 (Amtsblatt des Saarlandes S.2393).

Verfahrensvermerke

Aufstellungsbeschluss

Der Gemeinderat der Gemeinde Gersheim hat in seiner Sitzung am 12.06.2024 den Entwurf des Vorhabenbezogenen Bebauungsplanes "Agri-Solarpark Gersheim-Niedergailbach" (§ 2 Abs.1 BauBG) beschlossen. Der Aufstellungsbeschluss wurde am 28.06.23 durch Veröffentlichung im amtlichen Bekanntmachungsblatt der Gemeinde Gersheim ortsüblich bekannt gemacht. Das Ergebnis wurde denjenigen, die Anregungen vorgebracht haben, mit Schreiben vom 22.06.23 mitgeteilt (§ 4 Abs. 2 Satz 4 BauBG).

Der Entwurf des Vorhabenbezogenen Bebauungsplanes hat mit der Begründung in der Zeit vom 06.06.24 bis einschließlich 09.06.24 während der Dienststunden öffentlich ausliegen (§ 3 Abs. 2 BauBG).

Die von der Planung betroffenen Behörden und sonstigen Träger öffentlicher Belange wurden mit Schreiben vom 23.03.23, frühzeitig von der Planung unterrichtet (§ 4 Abs.1 BauBG).

Die Begründung wurde begilligt. (§ 10 Abs. 1 BauBG)

Ausfertigung
Die Satzung des Vorhabenbezogenen Bebauungsplanes "Agri-Solarpark Gersheim-Niedergailbach" wird hiermit ausfertigt.

Der Entwurf des Vorhabenbezogenen Bebauungsplanes hat mit der Begründung in der Zeit vom 06.06.24 bis einschließlich 09.06.24 während der Dienststunden öffentlich ausliegen (§ 3 Abs. 2 BauBG).

