


Bebauungsplan (Satzung) zur Änderung
des Bebauungsplanes
"GREIFELSBERG", III. BA.

Gemeinde: NALBACH

Gemeindebezirk: KÖRPICH

Zeichenerklärung:

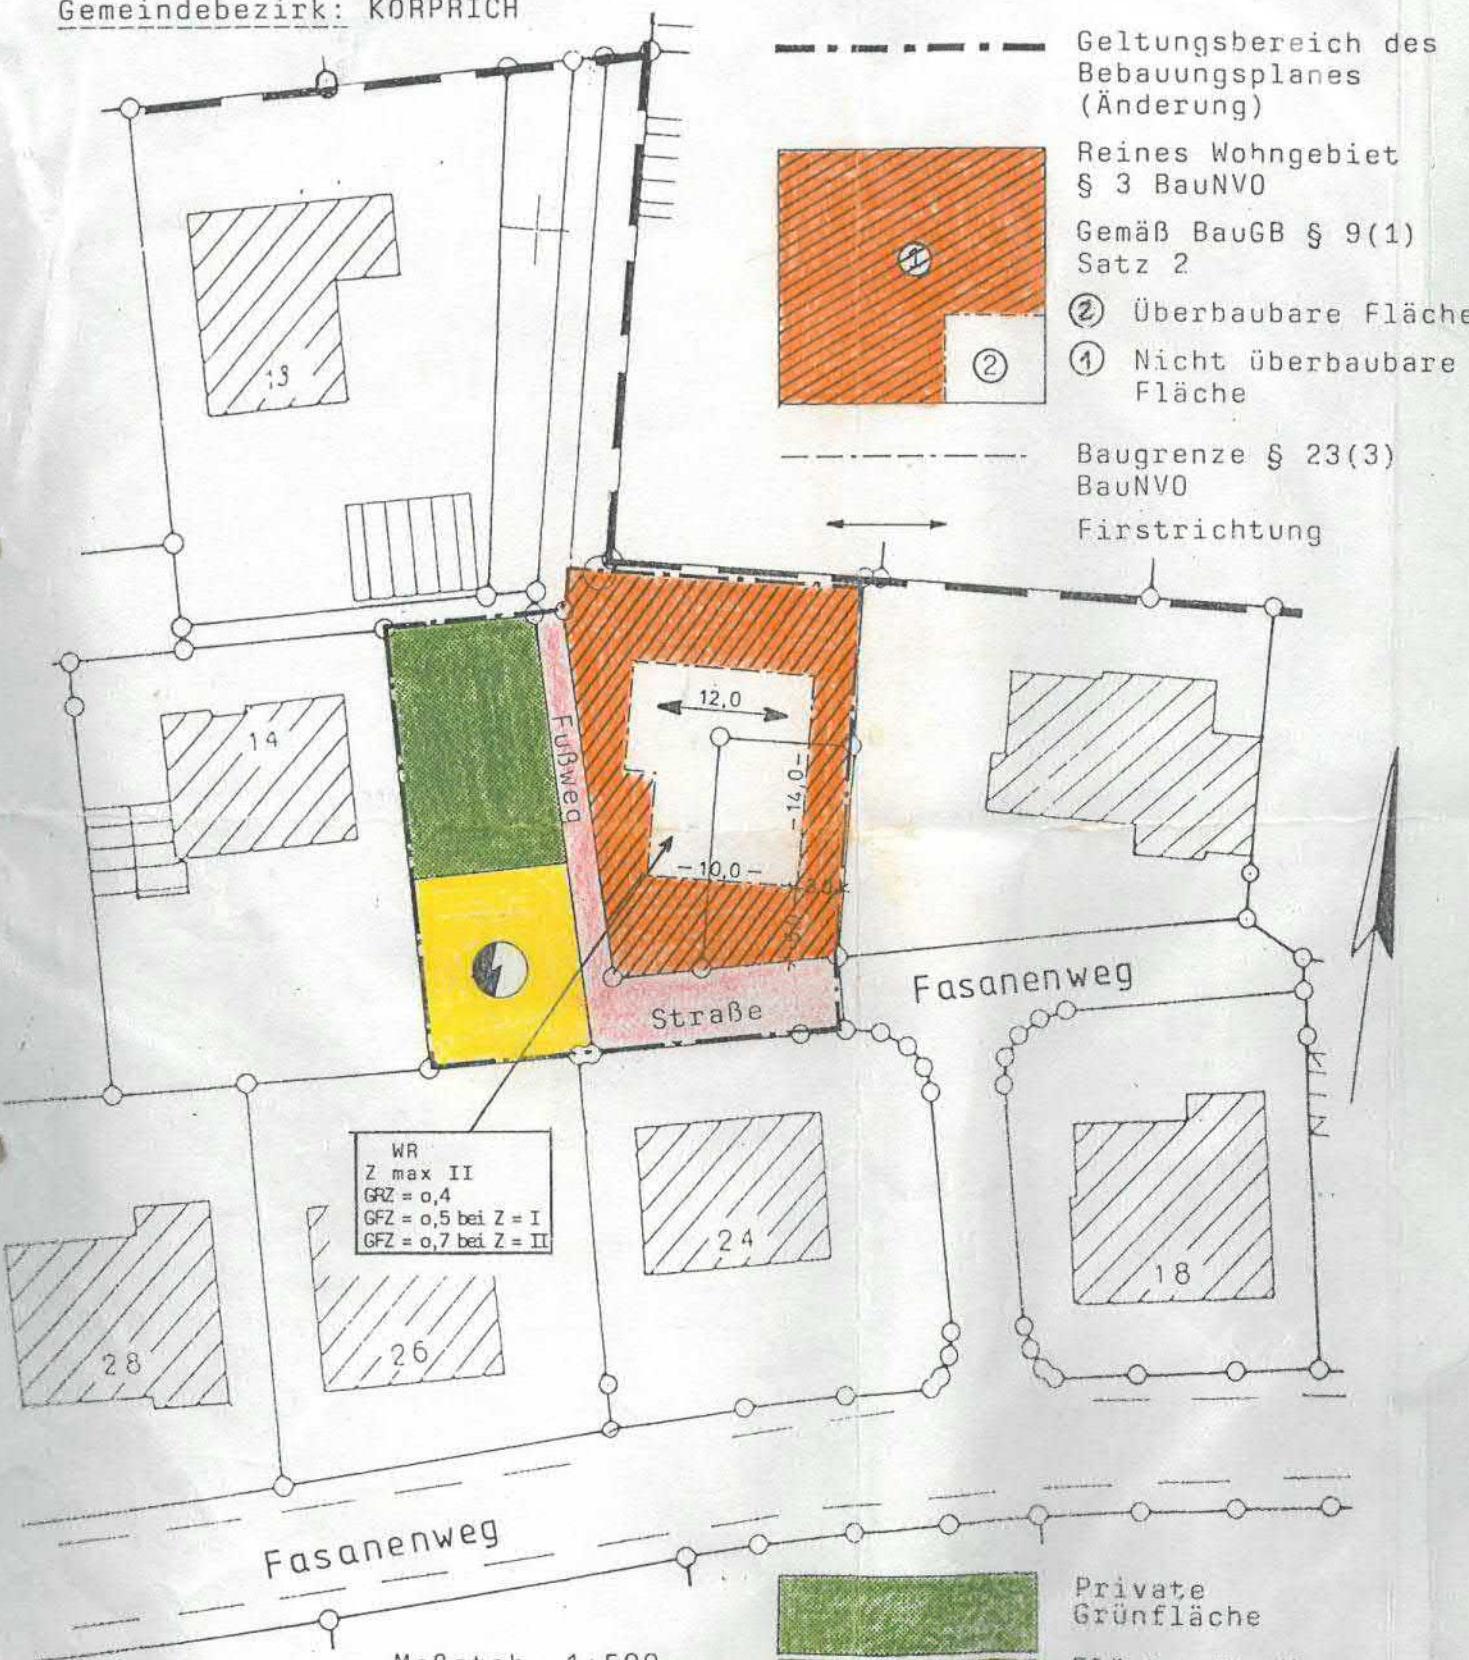

Verfahrensvermerke:

1. Aufstellungsbeschuß gemäß § 2 Abs.1 BauGB 29.02.1996
2. Bekanntmachung des Aufstellungsbeschlusses gem. § 2 Abs.1 BauGB 19.04.1996
3. Beteiligung der Bürger (vorgezogene Bürgerbeteiligung) gemäß § 3 Abs.1 BauGB bis 10.05.1996
4. Beteiligung der Träger öffentlicher Belange gemäß § 4 BauGB 11.04.1996
5. Beschlußfassung über Bedenken und Anregungen der Träger öffentlicher Belange gemäß § 3 Abs.2 BauGB 19.06.1997
6. Beschuß über die öffentliche Auslegung des Planentwurfes gemäß § 3 Abs.2 BauGB 19.06.1997
7. Bekanntmachung der öffentlichen Auslegung gemäß § 3 Abs.2 BauGB 18.07.1997
8. Benachrichtigung der Träger öffentlicher Belange über die öffentliche Auslegung gemäß § 3 Abs.2 BauGB 14.07.1997
9. Öffentliche Auslegung des Planentwurfes gemäß § 3 Abs.2 BauGB 01.08.1997 bis 02.09.1997
10. Prüfung der während der öffentlichen Auslegung vorgebrachten Bedenken und Anregungen gem. § 3 Abs.2 BauGB 08.04.1998
11. Mitteilung des Prüfungsergebnisses gem. § 3 Abs.2 BauGB 21.04.1998
12. Dieser Plan wurde gemäß § 10 BauGB vom Rat der Gemeinde Nalbach als Satzung beschlossen. Nalbach, den .21.07.1998.... Der Bürgermeister (Adam)
13. Anzeige des Bebauungsplanes gem. § 11 BauGB 22.07.1998
14. Eine Verletzung von Rechtsvorschriften wird hinsichtlich des Bebauungsplanes nicht geltend gemacht [§ 233 BauGB in der Fassung der Bekanntmachung vom 27.08.1997, geändert durch Artikel 4 des Gesetzes vom 15.12.1997, BGBl. I S.2902 i.V.m. § 11 Abs. 3 Satz 1 BauGB in der bis zum 31.12.1997 geltenden Fassung (a.F.)]. Saarbrücken, den 10.08.1998, Az: C/1-6028/98 Pr/Zä Ministerium für Umwelt, Energie u. Verkehr Im Auftrag Pro Tech.-Ang.
15. Die Durchführung des Anzeigeverfahrens gem. § 12 BauGB wurde ortsüblich bekanntgemacht. Mit der Bekanntgabe tritt dieser Bebauungsplan in Kraft. Nalbach, den... 31..08.. 1998... Der Bürgermeister (Adam)

SAARLAND
Ministerium für Umwelt,
Energie und Verkehr
Postfach 102461
66024 Saarbrücken

Dieser Plan stimmt mit dem Offenlegungsexemplar und den darauf verzeichneten Vermerken überein.

Nalbach, den. 21.07.1998...
Der Bürgermeister

GEMEINDE NALBACH (Adam)
- 9 -