


KREIS SAARLOUIS  
GEMARKUNG EIMERSDORF  
FLUR 1 und 2  
MAßSTAB 1:500

Änderung gem. § 13 Abs. 1  
gem. Gemeinderatsbeschluss vom 18.5.1968

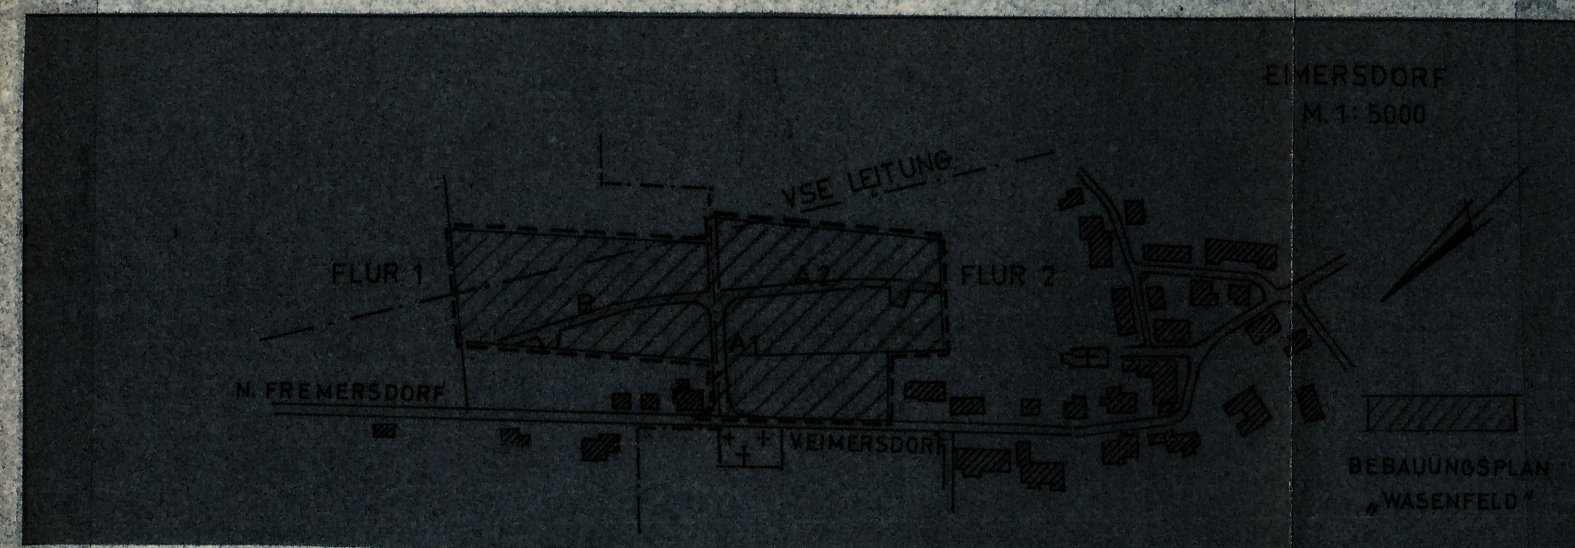

Bebauungsplan (Satzung)

WASENFELD  
der Gemeinde  
EIMERSDORF

Die Aufstellung des Bebauungsplanes im Sinne des § 30 Bundesbaugesetzes (BBauG) vom 23. Juni 1960 (BGBI. S. 541) gemäss § 2 Abs. 1 dieses Gesetzes wurde in der Sitzung des Gemeinderates vom 21.5.1968 beschlossen. Die Ausarbeitung erfolgte auf Antrag der Gemeinde EIMERSDORF durch den Landrat - Kreisbauplanungsstelle.

Festsetzungen gemäss § 9 Abs. 1 und 5 des Bundesbaugesetzes

1. Geltungsbereich: **SIEHE ZEICHNUNG**
2. Art der baulichen Nutzung:
  - 2.1 Baugebiet: **ALLGEMEINER WOHNSIEBEL**  
SIEHE § 4 ZII. BAU. N.Y.D. ...
  - 2.2 Baugebiet: **SONSTIGE NICHT STÖRENDE GEWERBETREIBE UND STÄLLE FÜR KLEINERHÄNDLUNG**  
SIEHE § 4 ZII. BAU. N.Y.D. ...
  - 2.3 Baugebiet: **ENTFÄLLT**
  - 2.4 Baugebiet: **ENTFÄLLT**
  - 2.5 Baugebiet: **ENTFÄLLT**
  - 2.6 Baugebiet: **ENTFÄLLT**
  - 2.7 Baugebiet: **ENTFÄLLT**
  - 2.8 Baugebiet: **ENTFÄLLT**
  - 2.9 Baugebiet: **ENTFÄLLT**
  - 2.10 Baugebiet: **ENTFÄLLT**
  - 2.11 Baugebiet: **ENTFÄLLT**
  - 2.100 Baugebiet: **ENTFÄLLT**
3. Masse der baulichen Nutzung:
  - 3.1 Zahl der Vollgeschosse: **II**
  - 3.2 Grundflächenzahl: **0,4**
  - 3.3 Geschossflächenzahl: **0,4**
  - 3.4 Bauweisezahl: **ENTFÄLLT**
  - 3.5 Grundflächen der baulichen Anlagen: **ENTFÄLLT**
4. Bauweise: **OFFENE BAUWEISE, EINZELHÄUSER**
5. Überbauung und nicht überbaubare Grundstücksflächen: **SIEHE ZEICHNUNG**
6. Stellung der baulichen Anlagen: **SIEHE ZEICHNUNG**
7. Mindestbreite der Baugrundsstücke: **ENTFÄLLT**
8. Höhenlage der baulichen Anlagen (Klasse von 0,1 bis 0,2 m über dem mittleren Meeresspiegel): **ENTFÄLLT**
9. Flächen für überdeckte Stellplätze und Garagen sowie ihrer Einfahrten auf den Baugrundsstücken: **ENTFÄLLT**
10. Flächen für nicht überdeckte Stellplätze sowie ihrer Einfahrten auf den Baugrundsstücken: **ENTFÄLLT**
11. Bauanforderungen für den Gemeindefriedhof: **ENTFÄLLT**
12. Bauanforderungen für die Bebauung mit Familiengräbern: **ENTFÄLLT**
13. Bauanforderungen für besondere bauliche Anlagen, die in Verbindung mit dem Wohngebiet dienen und deren Lage durch besondere Anforderungen bestimmt ist: **ENTFÄLLT**
14. Grundstücke, die von der Bebauung freizubehalten sind: **ENTFÄLLT**
15. Verkehrsflächen: **SIEHE ZEICHNUNG**
16. Höhenlage der anbaufähigen Verkehrsflächen sowie der Anschluss der Grundstücke an die Verkehrsflächen: **ENTFÄLLT**
17. Versorgungsflächen: **ENTFÄLLT**
18. Nutzung der öffentlichen Versorgungsanlagen und -leitungen: **SIEHE ZEICHNUNG**
19. Flächen für die Versorgung oder Beseitigung von Abwässern und festen Abfällen: **ENTFÄLLT**
20. Grünflächen, wie Parks, Anlagen, Sportplätze, Spiel-, Spiel- und Badeplätze, Friedhöfe: **SIEHE ZEICHNUNG**
21. Flächen für Aufschüttungen, Abgrabungen oder für die Gewinnung von Steinen, Erden und anderen Bodenschätzen: **ENTFÄLLT**
22. Flächen für die Landwirtschaft und für die Forstwirtschaft: **ENTFÄLLT**
23. Mit Befreiung, Pacht- und Leihungsverträgen zu Gunsten der Allgemeinheit, eines geschlossenen Betriebs oder eines beschränkten Verwaltungsvertrages zu belastende Flächen: **SIEHE ZEICHNUNG**
24. Flächen für Gemeinschaftsanlagen und -einrichtungen: **ENTFÄLLT**
25. Flächen für Gemeinschaftsanlagen, die für Wohngebiete oder Betriebsanlagen innerhalb eines anderen zentralen Bereichs aus Gründen der Sicherheit oder Gesundheit erforderlich sind: **ENTFÄLLT**
26. Die bei einzelnen Anlagen, welche die Sicherheit oder die Gesundheit der Nachbarschaft gefährden oder beeinträchtigen, von der Bebauung freizubehaltenden Grundflächen und ihre Nutzung: **ENTFÄLLT**
27. Anpflanzen von Bäumen und Sträuchern: **ENTFÄLLT**
28. Anpflanzungen für Bepflanzungen und die Erhaltung von Bäumen, Sträuchern und Gewässern: **ENTFÄLLT**

Aufnahme von

Festsetzungen über die äußere Gestaltung der baulichen Anlagen auf Grund des § 9 Abs. 2 BBauG in Verbindung mit § 2 der zweiten Verordnung zur Durchführung des Bundesbaugesetzes

- \* ZULÄSSIG SIND:
1. WOHNGEBÄUDE,
  2. DIE DER VERSORGUNG DES GEBIETES DIENENDEN LÄDEN SCHANK- UND SPEISEWIRTSCHAFTEN SOWIE NICHT STÖRENDE HANDWERKSBEREIBE,
  3. ANLAGEN FÜR KIRCHLICHE, KULTURELLE, SOZIALE UND GESUNDHEITLICHE ZWECKE.

Vom 9. Mai 1961 (ABl. S. 293).

SIEHE BESONDERE ANLAGE

Aufnahme von

Festsetzungen über den Schutz und die Erhaltung von Bau- und Naturdenkmalen auf Grund des § 9 Abs. 2 BBauG in Verbindung mit § 2 der zweiten Verordnung zur Durchführung des Bundesbaugesetzes vom 9. Mai 1961 (ABl. S. 293)

ENTFÄLLT

Konsequenzen von Flächen gemäss § 9 Abs. 3 BBauG

1. Flächen, bei denen Bebauung besondere bauliche Vorkehrungen erfordert: **ENTFÄLLT**
2. Flächen, bei denen besondere bauliche Sicherungsmassnahmen gegen Naturgefahren erforderlich sind: **ENTFÄLLT**
3. Flächen, unter denen der Bergbau umgeht: **ENTFÄLLT**
4. Flächen, die für den Abbau von Mineralien bestimmt sind: **ENTFÄLLT**

Nachrichtliche Übernahme von Festsetzungen gemäss § 9 Abs. 4 BBauG

1. **ENTFÄLLT**
2. **ENTFÄLLT**
3. **ENTFÄLLT**

Planzeichen-Bezeichnung

	Geltungsbereich		VORGARTEN
	Bestehende Gebäude		HAUSNUMMERN
	Geplante Gebäude		ÖFFENTLICHE GRÜNFLÄCHE
	Bestehende Strassen		SCHUTZBEREICH FÜR KANAL
	Geplante Strassen		
	Bestehende Grundstücksgrenzen		
	Geplante Grundstücksgrenzen		
	Baugrenze		
	Entwässerungsrichtung		
	Wasserleitung		
	Starkstromleitung		
	Gasleitung		
	OFFENE BAUWEISE EINZELHÄUSER		
	Geschosszahl, ALS HÖCHSTGRENZE		
	GRZ Grundflächenzahl		
	GFZ Geschossflächenzahl		
	VR Reines Wohngebiet		
	WA Allgemeines Wohngebiet		
	NI Kleingebiet		
	ND Dorfgebiet		
	NK Kerngebiet		
	GE Gewerbegebiet		
	GI Industriegebiet		

Der Bebauungsplan hat gemäss § 2 Abs. 6 BBauG ausgelegt vom 15.10.1968 bis zum 15.11.1968. Der Bebauungsplan wurde gemäss § 10 BBauG als Satzung vom Gemeinderat am 27.3.1968 beschlossen.

Eimersdorf, den 14. April 1968

Der Bürgermeister

per. Hein

Der Bebauungsplan wird gemäss § 11 BBauG genehmigt.

Saarbrücken, den 13. Juni 1968

Der Minister des Innern - Oberste Landesbaubehörde

IV A 7 - 35/8/68

In Auftrag

per. Heiser

Die öffentliche Auslegung gem. § 12 BBauG wurde am 28.06.1968 ortsüblich bekanntgemacht.

den 27.07.1968

Der Bürgermeister

per. Stein

Planungsstelle Z.d.A.

DER LANDRAT DES LANDESKREISES SAARLOUIS	
KREISBAUAMT - PLANUNGSSTELLE	
GEMEINDE: EIMERSDORF	AMTSGEBIET: SIERSBURG
BEBAUUNGSPLAN	
WASENFELD II	
Maßstab: 1:500	Blatt:
Gezeichnet: Müller	Saarbrücken, DEN 15.9.1968
Beurteilt: Heiser	
Geprüft: Heiser	