GEMARKUNG LIMBACH
FLUR 8 UND 9
MASSTAB 1:500

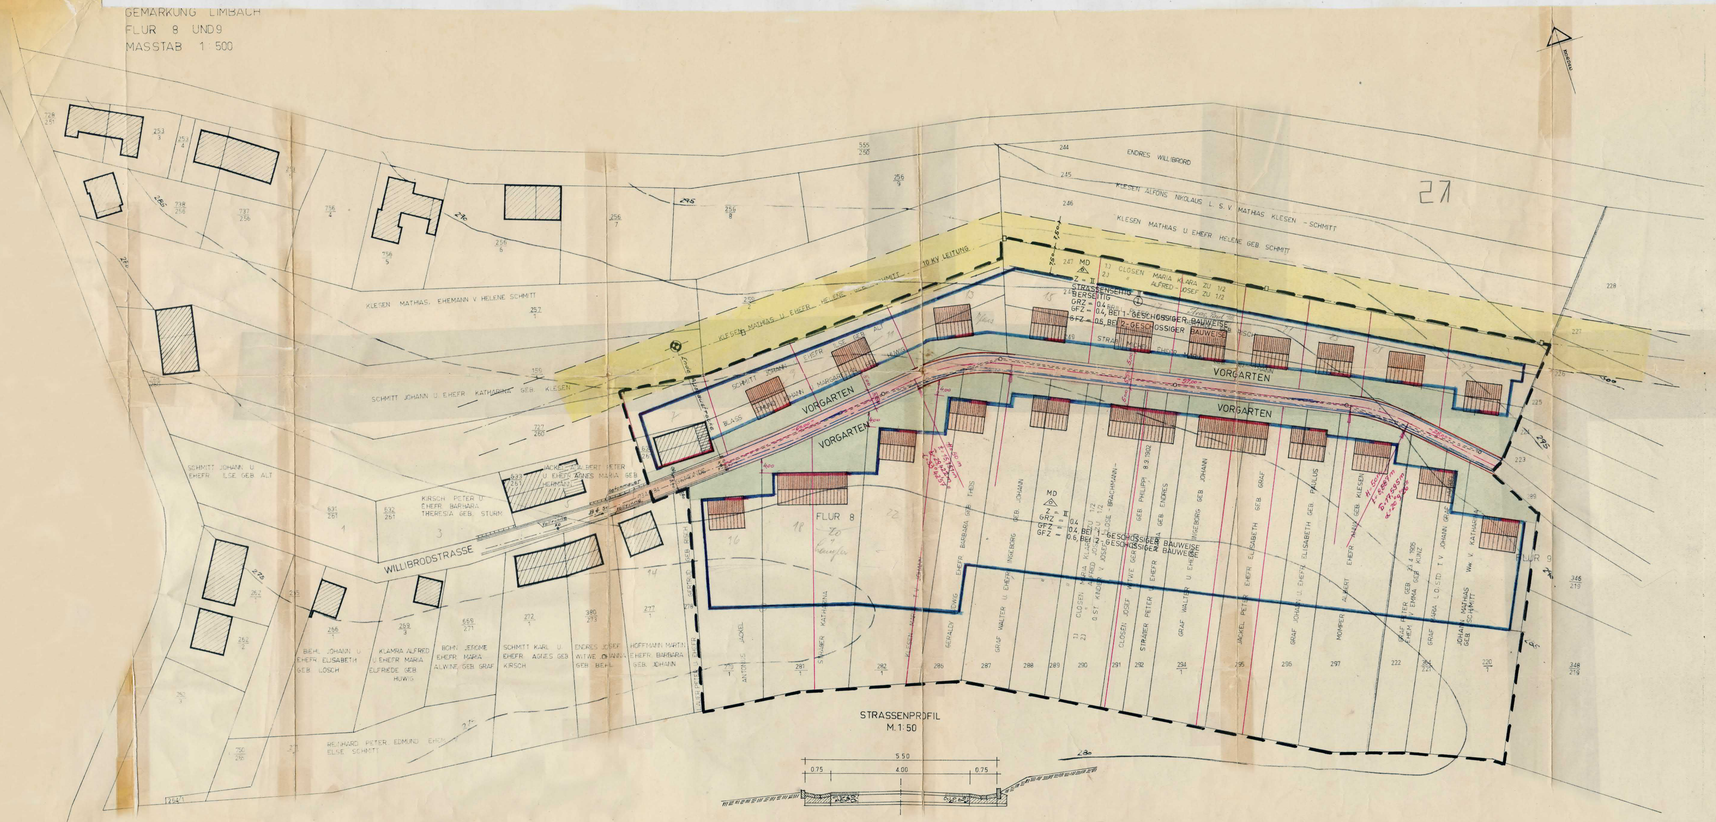
WILLIBRODSTRASSE
VORGARTEN
VORGARTEN
VORGARTEN
FLUR 8
10 KV LEITUNG
STRASSENPROFIL
M. 1:50
5.50
0.75
4.00
0.75
KLEIN ALFONS NIKOLAUS L. S. V. MATHIAS KLESEN - SCHMITT
KLESEN MATHIAS U. EHEFR. HELENE GEB. SCHMITT
KLESEN MATHIAS, EHEMANN V. HELENE SCHMITT
SCHMITT JOHANN U. EHEFR. KATHARINE GEB. KLESEN
KIRSCH PETER U. EHEFR. BARBARA THERESIA GEB. STURM
SCHMITT JOHANN U. EHEFR. LISE GEB. ALT
BIEH JOHANN U. EHEFR. ELISABETH GEB. LÖSCH
KLAMM ALFRED U. EHEFR. MARIA ALFREDE GEB. HUWIG
BOHR JEREMIE EHEFR. MARIA ALWINE GEB. GRAF
SCHMITT KARL U. EHEFR. AGNES GEB. KIRSCH
ENDRES JOSEF WITWE U. ANNA GEB. BIEH
HOFFMANN MARTIN EHEFR. BARBARA GEB. JOHANN
REINHARD PETER EDMUND U. EHEFR. ELISE SCHMITT
ENDRES WILLIBRORD
CLOSEN MARIA ALWINE ZU 112
CLOSEN JOSEF ZU 113
STRUBER PETER U. EHEFR. BARBARA GEB. ENDRES
GRAF WALTER U. EHEFR. ROSEMARIE GEB. GRAF
GRAF JOHANN U. EHEFR. ELISABETH GEB. PAULUS
JAKOBI PETER U. EHEFR. ELISABETH GEB. KLESEN
KAUFMANN JOHANN GEB. 4.4.1905
GRAF ALBERT U. EHEFR. EMMA GEB. KIRSCH
GRAF LUDWIG U. EHEFR. KATHARINA GEB. JOHANN
JOHANN MATHIAS U. EHEFR. MARIA GEB. SCHUMANN
MD
GRZ = II
GFZ = 0,4
BEI 1-GESCHOSSIGER BAUWEISE
GRZ = II
GFZ = 0,6
BEI 2-GESCHOSSIGER BAUWEISE
STRASSENBREITE 7.50
GRZ = II
GFZ = 0,4
BEI 1-GESCHOSSIGER BAUWEISE
GRZ = II
GFZ = 0,6
BEI 2-GESCHOSSIGER BAUWEISE
10 KV LEITUNG
ENTFALLT
ENTFALLT
ENTFALLT