


KREIS SAARLOUIS
GEMARKUNG ÜBERHERRN
FLUR 3
MAßSTAB 1:500

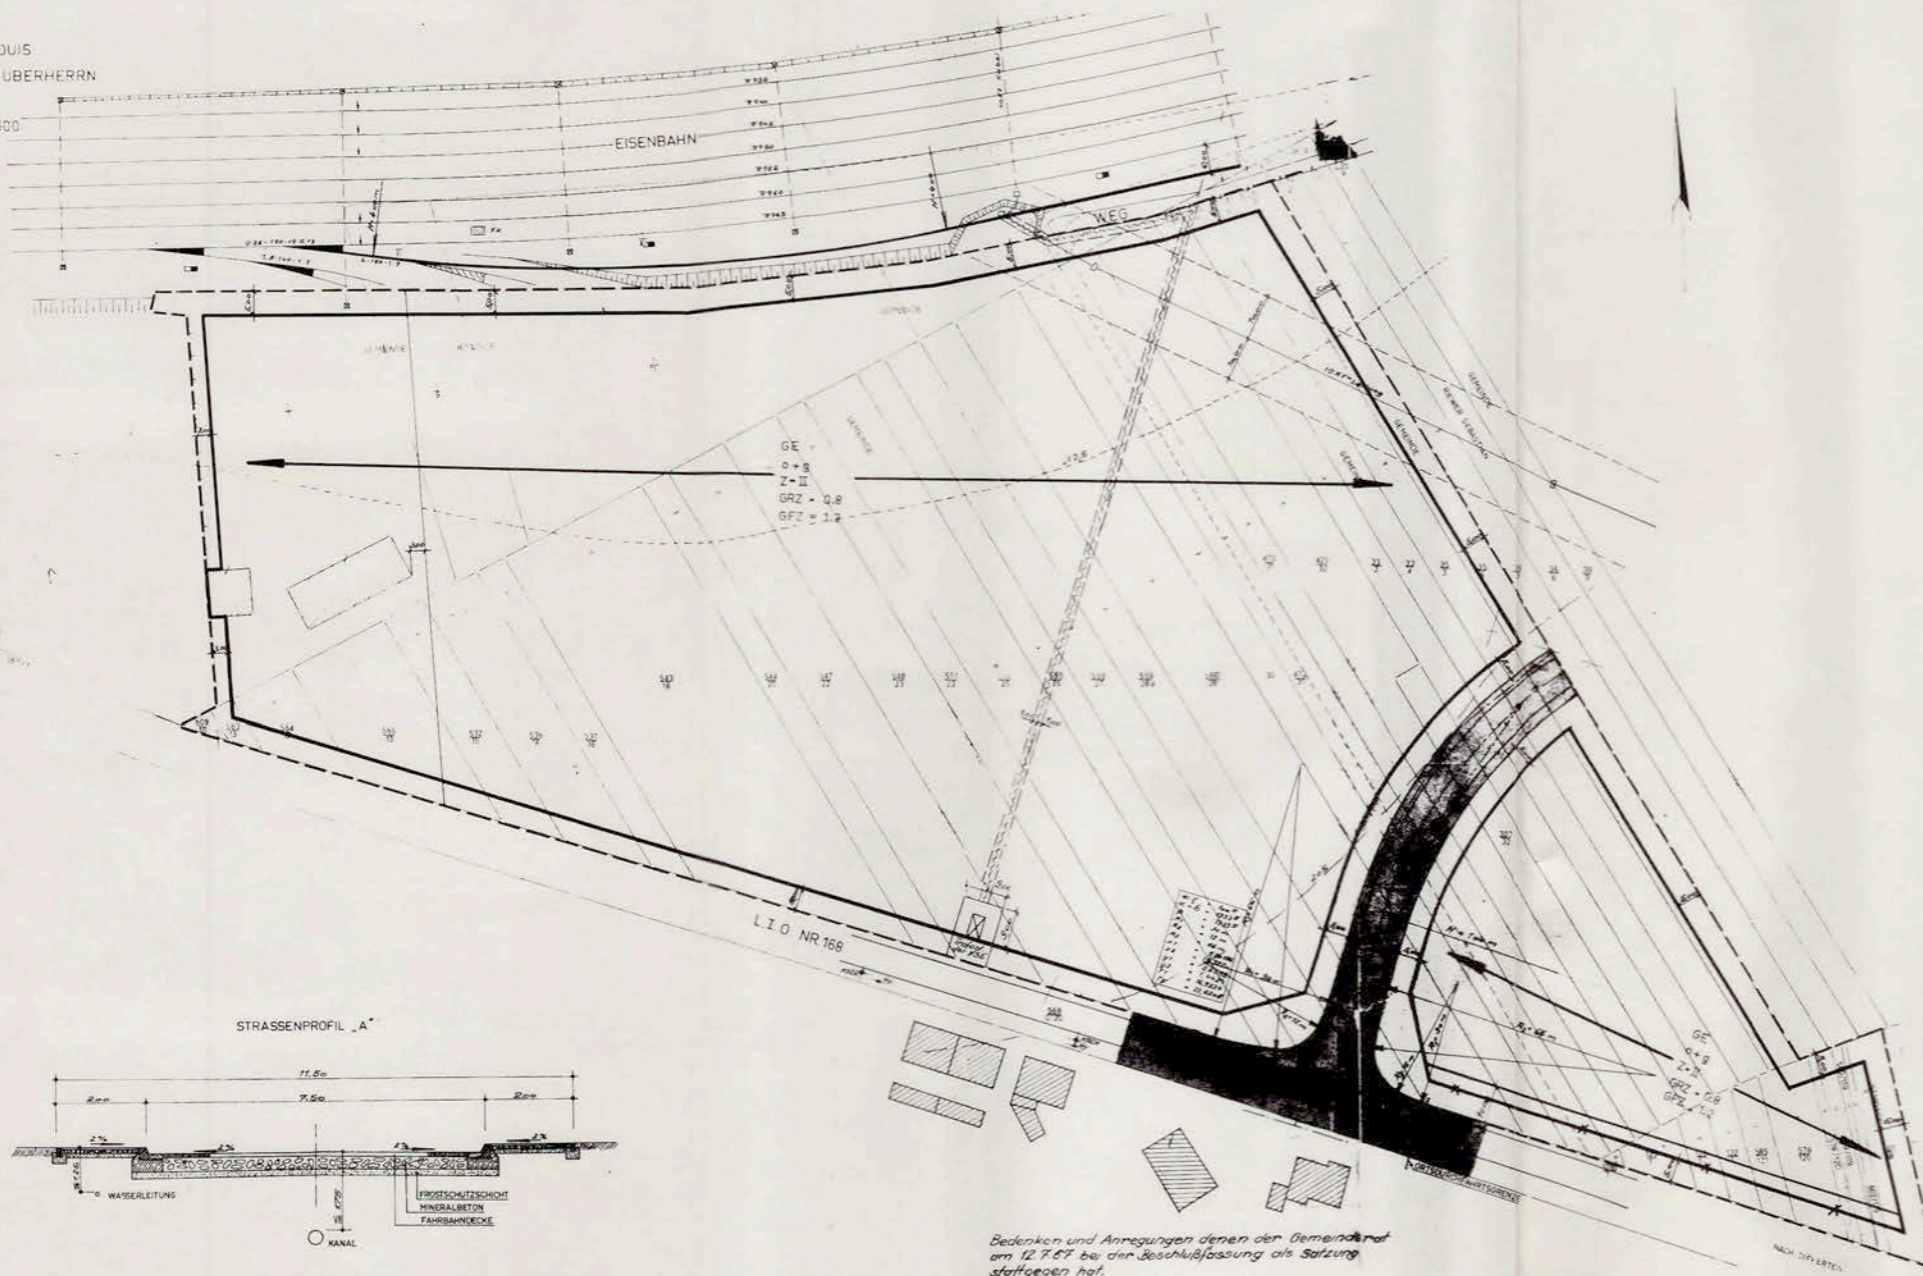

Bebauungsplan

- Satzung -

zur Änderung des Bebauungsplanes (Satzung)
Gewerbegebiet "Kunzelfelderhuf"

in der Gemeinde Überherrn
Gemeindebezirk Überherrn

Die Aufstellung (Änderung) des Bebauungsplanes "Gewerbegebiet "Kunzelfelderhuf" im Sinne des § 30 Bundesbaugesetz (BBauG) vom 18. August 1976 (BGBl. I S. 2256), zuletzt geändert durch Artikel I des Gesetzes zur Beschleunigung von Investitionsvorhaben im Städtebaurecht vom 06.07.1979 (BGBl. S. 949), wurde gemäß § 2 Abs. 1 BBauG in der Sitzung des Gemeinderates vom 24.10.1985 beschlossen.

Festsetzungen

1. Geltungsbereich: Gesamter Geltungsbereich des Bebauungsplanes "Gewerbegebiet Kunzelfelderhuf", der mit Bekanntmachung gemäß § 12 BBauG vom 22.12.1967 rechtsverbindlich wurde.
2. Baunutzungsverordnung: Es gilt die Baunutzungsverordnung vom 15.09.1977 (BGBl. I S. 1757).
3. Alle anderen Festsetzungen des verbindlichen Bebauungsplanes bleiben bestehen.

Planverfahren

Die Änderung des Bebauungsplanes hat gemäß § 2 a Abs. 6 BBauG offengelegen vom 19.01.87. bis 19.02.87...

Die Änderung des Bebauungsplanes wurde gemäß § 10 BBauG am 26.03.1987... vom Gemeinderat als Satzung beschlossen.

Überherrn, den 08.07.1987
Der Bürgermeister



Die Änderung des Bebauungsplanes wird gemäß § 11 BBauG genehmigt.

Saarbrücken, den 24.6.1987
Der Minister für Umwelt
Az.: DfB C/5-5634/87 Col/Deu
Im Auftrag:

SAARLAND
Der Minister
für Umwelt

W. Cornelius
(W. Cornelius)
Dipl.-Ing.

Die öffentliche Auslegung gemäß § 12 BBauG wurde am 24.07.1987 ortsüblich bekanntgemacht.

Überherrn, den 24.07.87
Der Bürgermeister

