

 
 


-  STRASSENBAHN
-  BESTEHENDE GEBÄUDE
-  GEPLANTE GEBÄUDE
-  BESTEHENDE STRASSEN
-  GEPLANTE STRASSEN
-  VORGARTEN
-  VORDERE BAUFLUCHT
-  HINTERE BAUFLUCHT
-  ALTE PARZELLENGRENZEN
-  NEUE PARZELLENGRENZEN
-  WASSERLEITUNG
-  KANAL

STRASSENPROFIL „A“  
M. 1:100

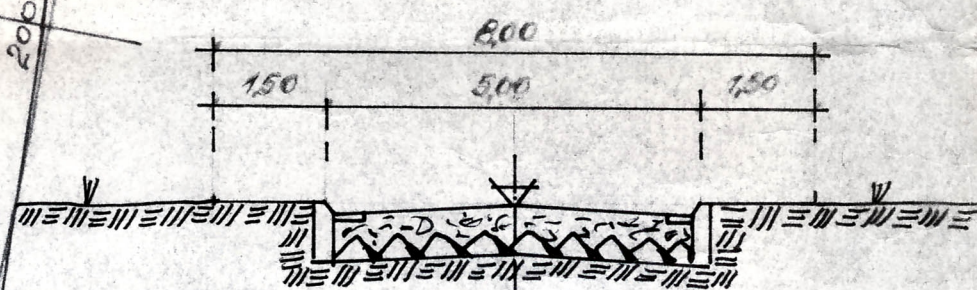

STRASSENPROFIL „B“  
M. 1:100

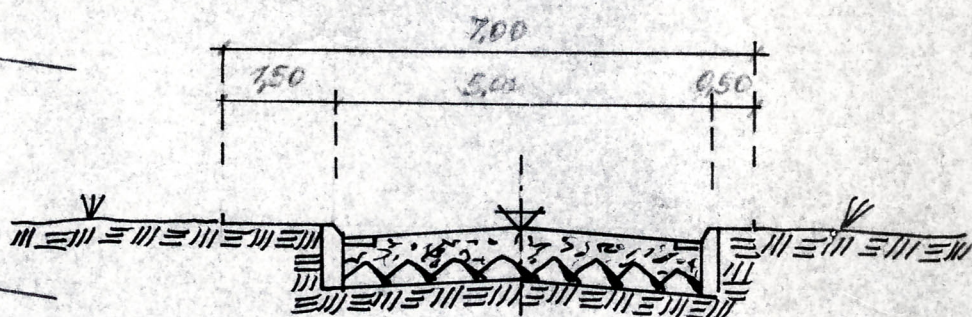

DER LANDRAT DES KREISES SAARLOUIS  
PLANUNGSSTELLE

AUFBAUPLAN MIT FLUCHTLINIEN  
„BEIM STEINEKREUZ“

Ort: BISTEN  
Maßstab: 1:500  
Bearbeiter: MAAS MÜLLER  
Datum: 13.11.1958  
i.A. (SCHAAR)  
KREISBAUMEISTER