BEBAUUNGSPLAN „FAULTRIESCHEN" M 1:500

Kreis SAARLOUIS

GEMEINDE SCHWALBACH

Gemarkung Bous

Flur 11

Änderung des Bebauungsplanes „Faultrieschen" vom 18.11.1983

Die Änderung umfaßt den gesamten Geltungsbereich

Zeichnerische Erklärung zu den Änderungen

- Baulinie neu
- Flächenhafte Anpflanzung mit Pflanzgebot
- Grünanlage
- Verkehrsfläche
- neue Grundstücksgrenzen (keine Festsetzung des Bebauungsplanes)

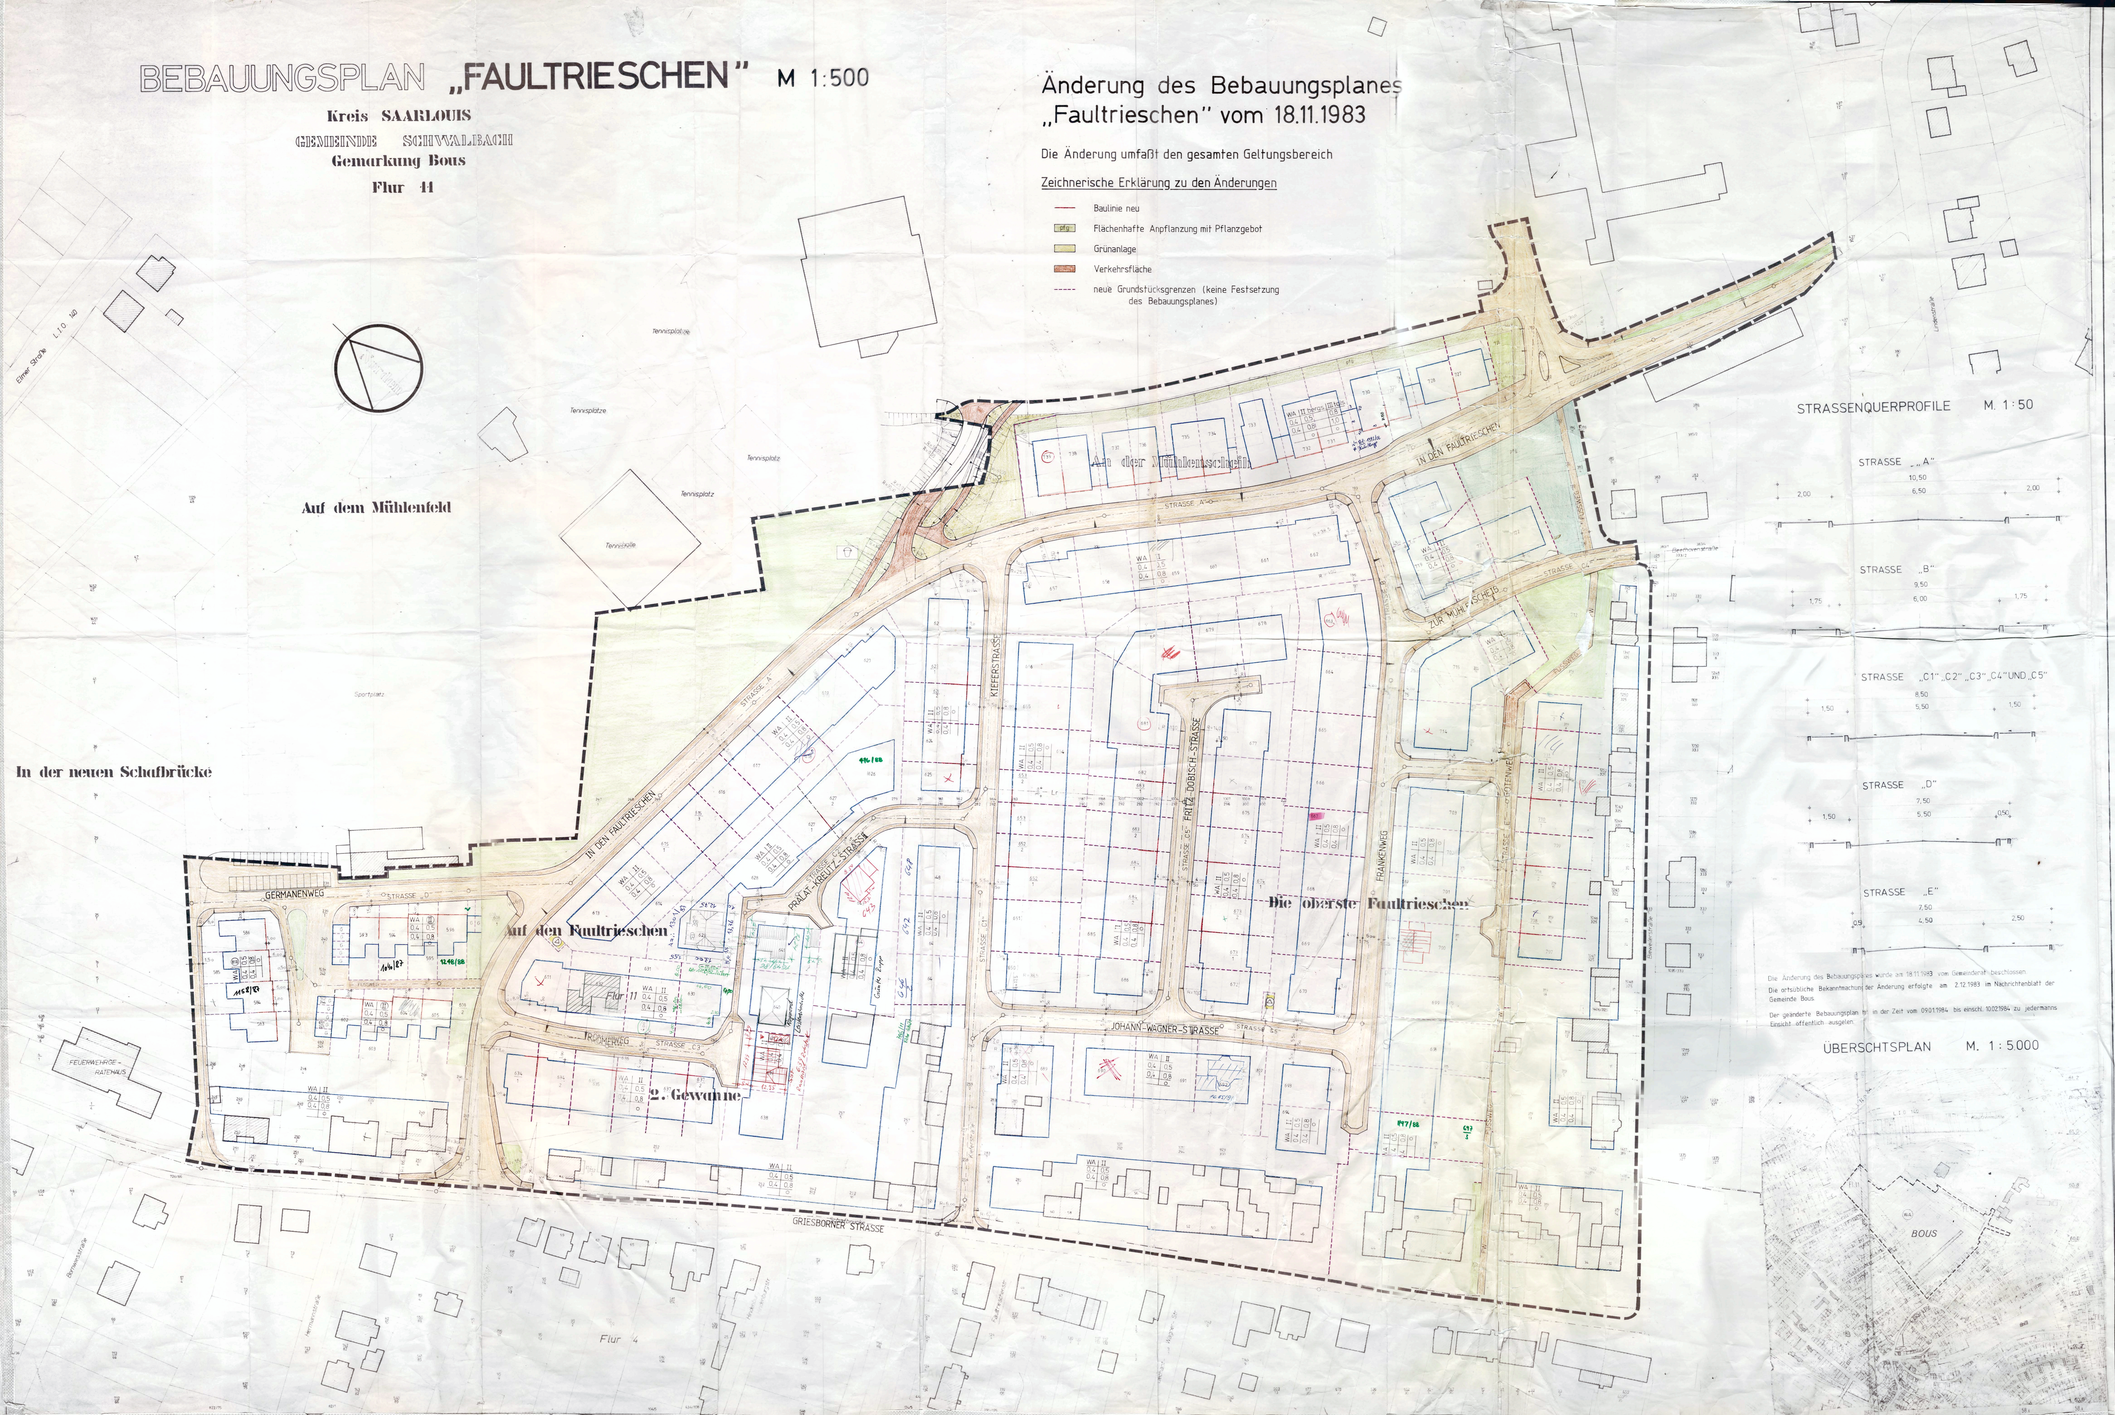

STRASSENQUERPROFILE M. 1:50

STRASSE „A"

STRASSE „B"

STRASSE „C1" „C2" „C3" „C4" UND „C5"

STRASSE „D"

STRASSE „E"

Die Änderung des Bebauungsplanes wurde am 18.11.1983 vom Gemeinderat beschlossen.
Die ortsübliche Bekanntmachung der Änderung erfolgte am 2.12.1983 im Nachrichtenblatt der Gemeinde Bous.
Der geänderte Bebauungsplan ist in der Zeit vom 09.01.1984 bis einschl. 10.02.1984 zu jedermanns Einsicht öffentlich ausgelegt.

ÜBERSICHTSPLAN M. 1:5.000

Bebauungsplan (Satzung)

„FAULTRIESCHEN"

der Gemeinde Schwalbach

DER GEÄNDERTE BEBAUUNGSPLAN MIT BEGRÜNDUNG WURDE GEM § 10 BBauG ALS SATZUNG VOM GEMEINDERAT AM ..... BESCHLOSSEN.
BOUS, DEN .....

DER GEÄNDERTE BEBAUUNGSPLAN MIT BEGRÜNDUNG WURDE GEM § 11 BBauG GENEHMIGT.
SAARBRÜCKEN, DEN .....
SAARLAND
DER MINISTER
FÜR UMWELT

DIE ÖFFENTLICHE AUSLAGE DES GEÄNDERTEN BEBAUUNGSPLANES MIT BEGRÜNDUNG GEM § 12 BBauG ORTSÜBLICH BEKANNTGEMACHT
BOUS, DEN .....

ZEICHENERKLÄRUNG

ART UND MASS DER BAULICHEN NUTZUNG SOWIE BAUWEISE

- BESTEHENDE GEBÄUDE
- ALLGEMEINES WOHNGEBIET
- I II III ZAHL DER VOLLGESCHOSSE
- 0,4 GRUNDFLÄCHENZAHL
- 0,8 GESCHOSSFLÄCHENZAHL
- O OFFENE BAUWEISE

GRENZEN

- GELTUNGSBEREICH
- BAULINIE
- BAUGRENZE
- VORHANDENE GRUNDSTÜCKSGRENZEN
- GEPLANTE GRUNDSTÜCKSGRENZEN

VERKEHRSFLÄCHEN

- GEHWEG
- FAHRBAHN
- FUSSWEG

FÜHRUNG VON VER- UND ENTSORGUNGS-ANLAGEN

- ABWASSERLEITUNG
- LEITUNGSRECHT ABWASSERLEITUNG

VERSORGUNGSFLÄCHEN

- UMFORMERSTATION

GRÜNFLÄCHEN

- GRÜNANLAGEN
- FLÄCHENHAFTE ANPFLANZUNG MIT PF. ANZUGEBOT
- KINDERSPIELPLATZ

NUTZUNGSSCHABLONE

BAUGEBIET	ZAHL DER VOLLGESCHOSSE	ZAHL DER VOLLGESCHOSSE
GRUNDFLÄCHENZAHL	GRUNDFLÄCHENZAHL	GRUNDFLÄCHENZAHL
BAUWEISE	GESCHOSSFLÄCHENZAHL	GESCHOSSFLÄCHENZAHL
	BAUWEISE	BAUWEISE

DIESER BEBAUUNGSPLAN MIT BEGRÜNDUNG WURDE GEMÄß § 10 ABS 4 BBauG IN DER FASSUNG DER ÄNDERUNGSGESETZES VOM 6. JULI 1979 (BGBL I S 949) AUF DIE DAUER EINER MONAT VON DEM ..... BIS ..... ÖFFENTLICH AUSGELEGT. DIESES IST DURCH ..... IN DER ZEIT VON ..... BIS ..... ÖFFENTLICH BEKANNTGEMACHT. DIE BETEILIGTEN ÖFFENTLICHEN WURDEN VON DER AUSLEGUNG UNTERRICHTET. ANREGUNGEN WURDEN VORGETRAGEN. AM 15 NOV 1979 WURDEN DIE BEHÖRDEN UNTERRICHTET.
SCHWALBACH, DEN 15 NOV 1979

gez. FLECK
BÜRGERMEISTER

SIEGEL DER GEMEINDE

gültig Änderung vom 18.11.1983

GEMEINDE SCHWALBACH

BEBAUUNGSPLAN

„FAULTRIESCHEN"

AUSARBEITUNG	TAG	NAME	
GEZEICHNET	TAG	NAME	
GEPRÜFT	TAG	NAME	

BÜRGERBEHÖRDEN ÖFFENTLICHE AUSLEGUNG VOM 09.01.1984 BIS 10.02.1984
GEMEINDERAT BESCHLUSS VOM 18.11.1983
SAARLAND
DER MINISTER FÜR UMWELT
ÖFFENTLICHE AUSLEGUNG VOM 18.11.1983
SAARLAND
DER MINISTER FÜR UMWELT, RAUMORDNUNG UND BAUWESEN
BEHÖRDENBEHANDLUNG VOM 15.11.1979
GEMEINDERAT BESCHLUSS VOM 04.07.1980
ÖFFENTLICHE AUSLEGUNG VOM 22.07.1980
SAARLAND
DER MINISTER FÜR UMWELT, RAUMORDNUNG UND BAUWESEN
VOM 18.04.1980
GEMEINDERAT BESCHLUSS VOM 04.07.1980
ÖFFENTLICHE AUSLEGUNG VOM 22.07.1980
SAARLAND
DER MINISTER FÜR UMWELT
VOM 18.11.1983

gez. FLECK
BÜRGERMEISTER

SIEGEL DER GEMEINDE

AMT FÜR BAUWESEN

AUSARBEITUNG	TAG	NAME	
GEZEICHNET	TAG	NAME	
GEPRÜFT	TAG	NAME	