
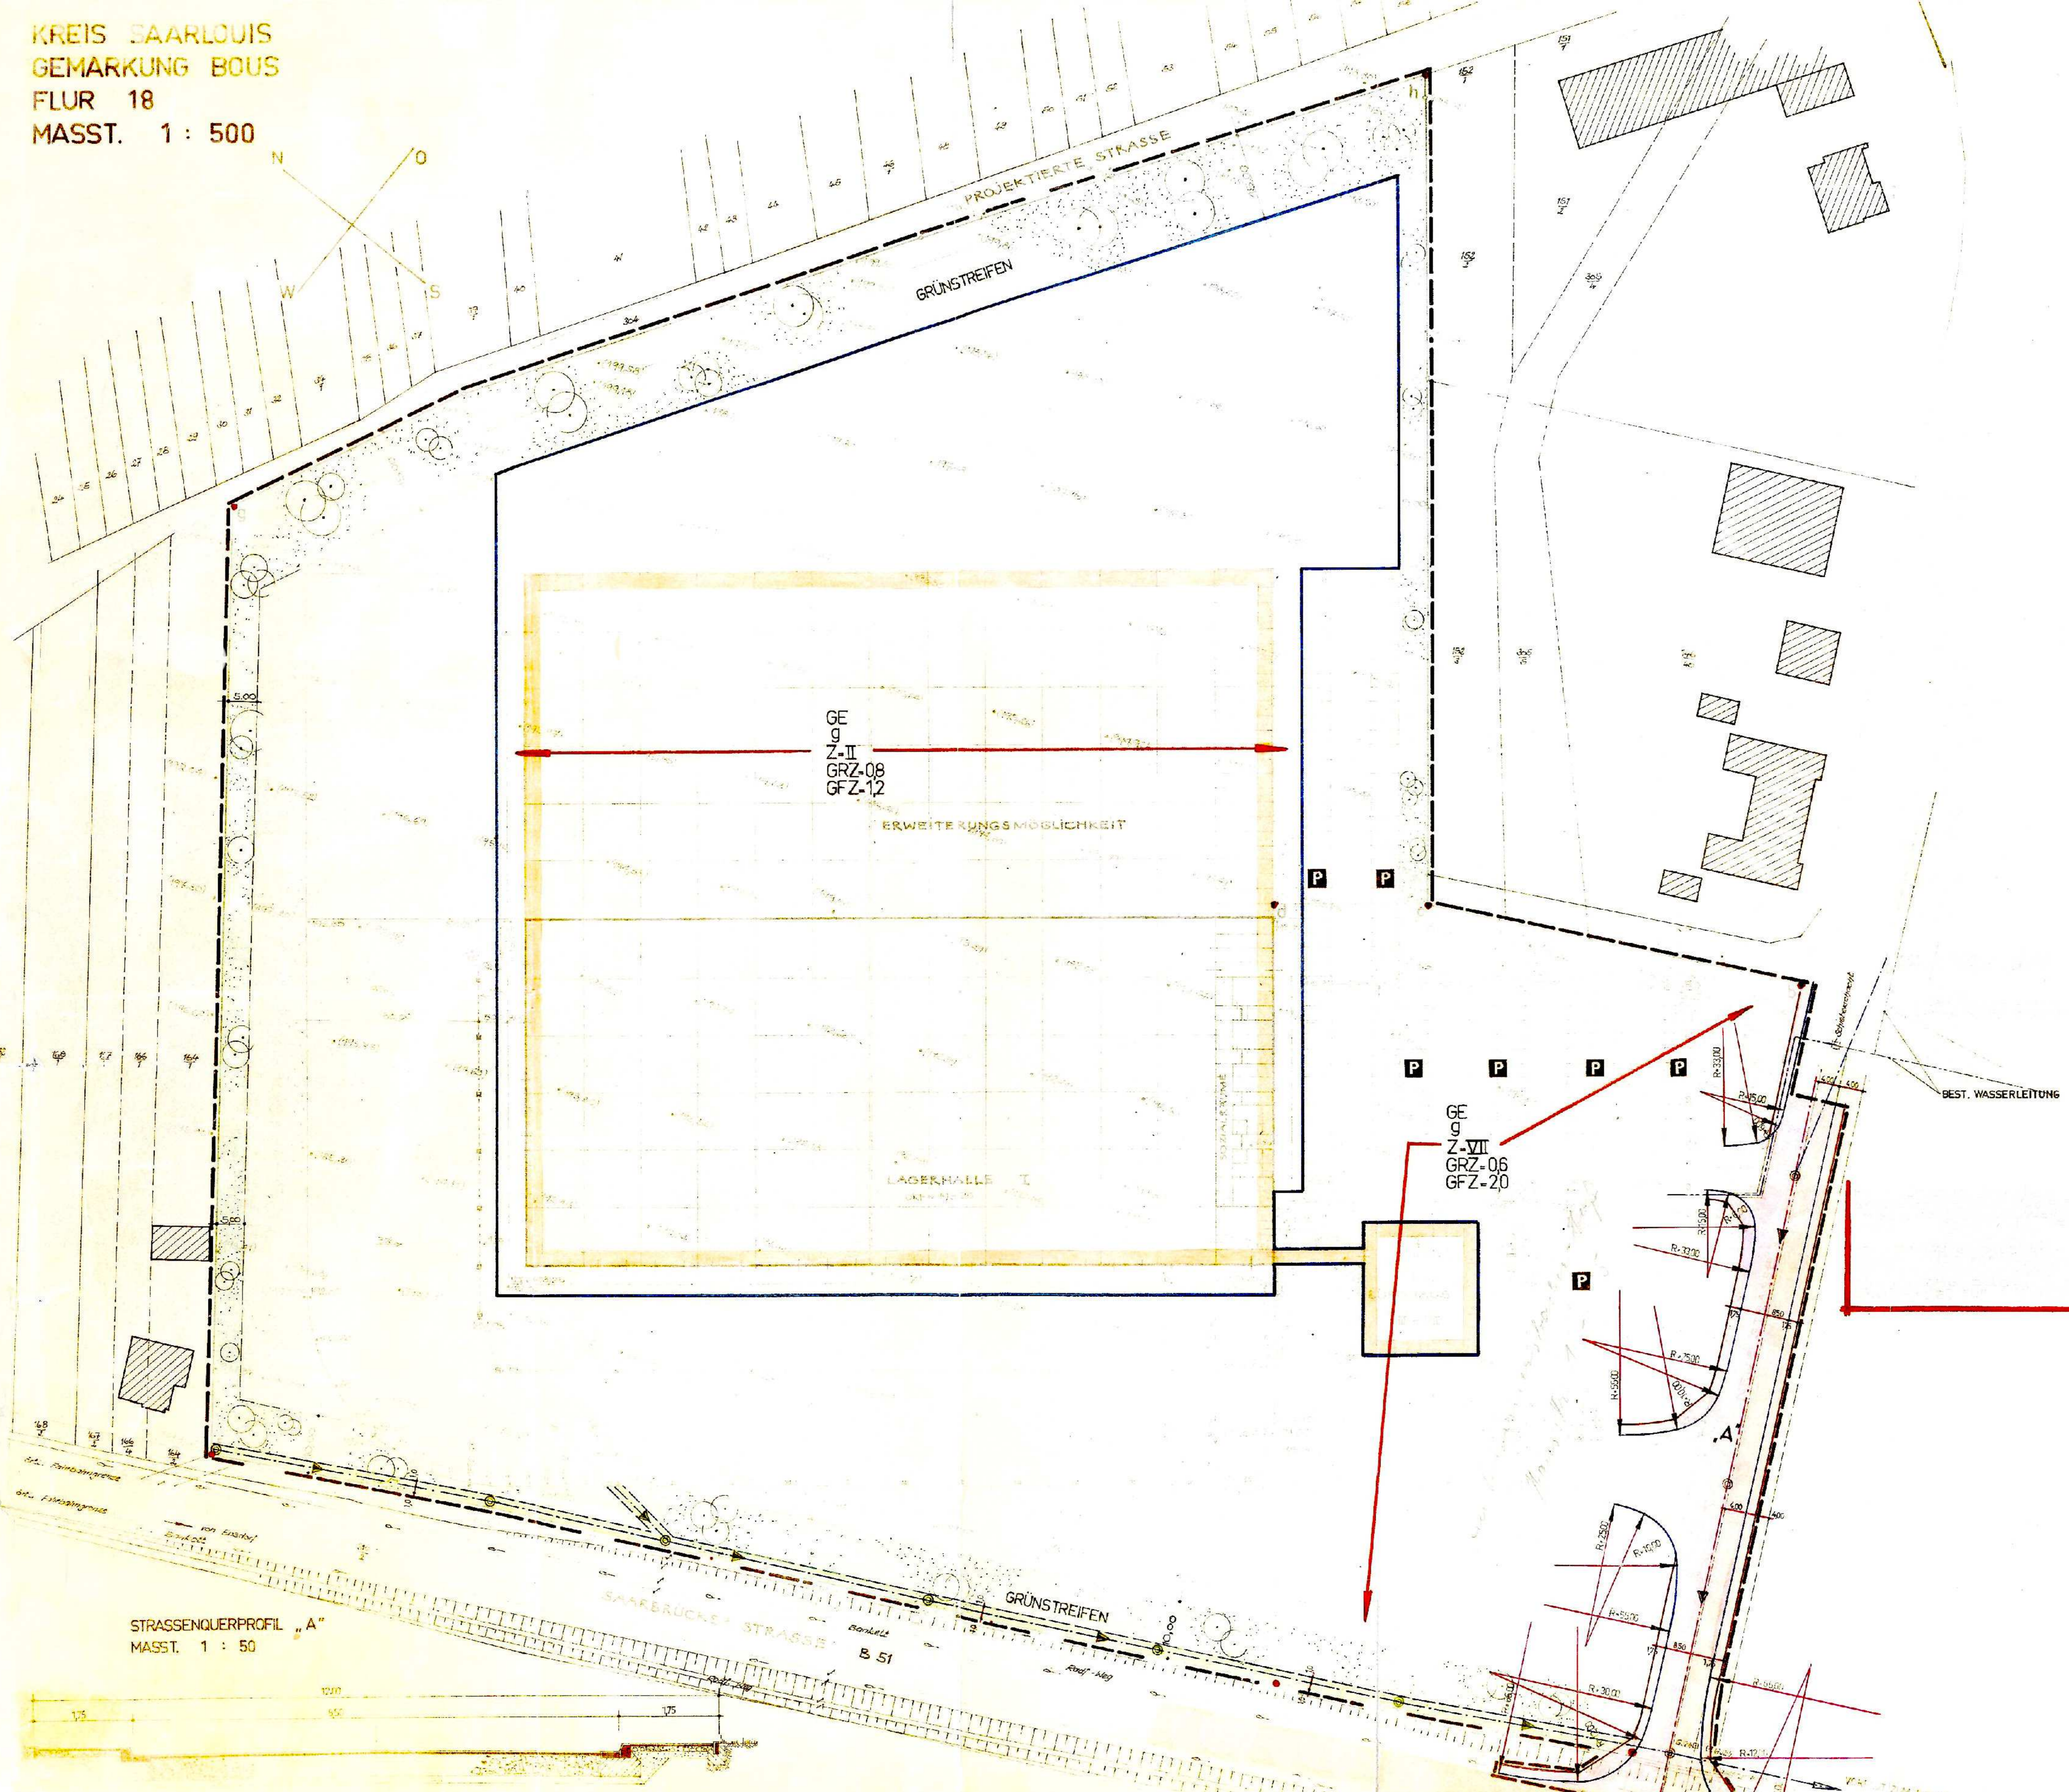


KREIS SAARLOUIS
GEMARKUNG BOUS
FLUR 18
MASST. 1 : 500

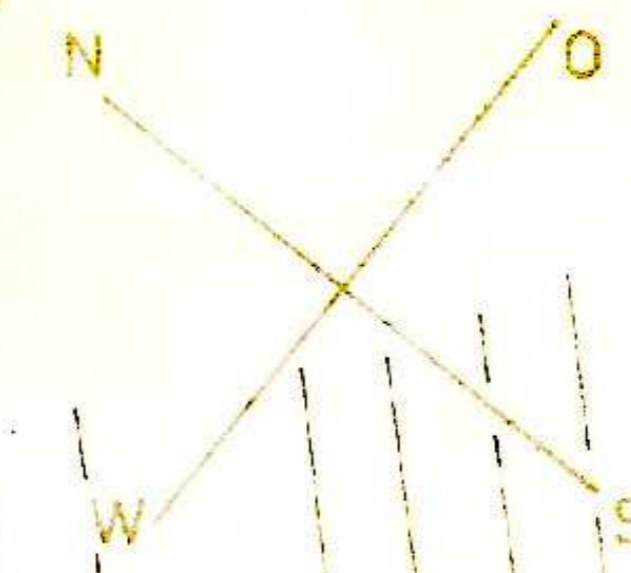

GE
g
Z-II
GRZ-08
GFZ-12

ERWEITERUNGSMÖGLICHKEIT

LAGERHALLE I

GE
g
Z-VII
GRZ-06
GFZ-20

BEST. WASSERLEITUNG

STRASSENQUERPROFIL „A“
MASST. 1 : 50

