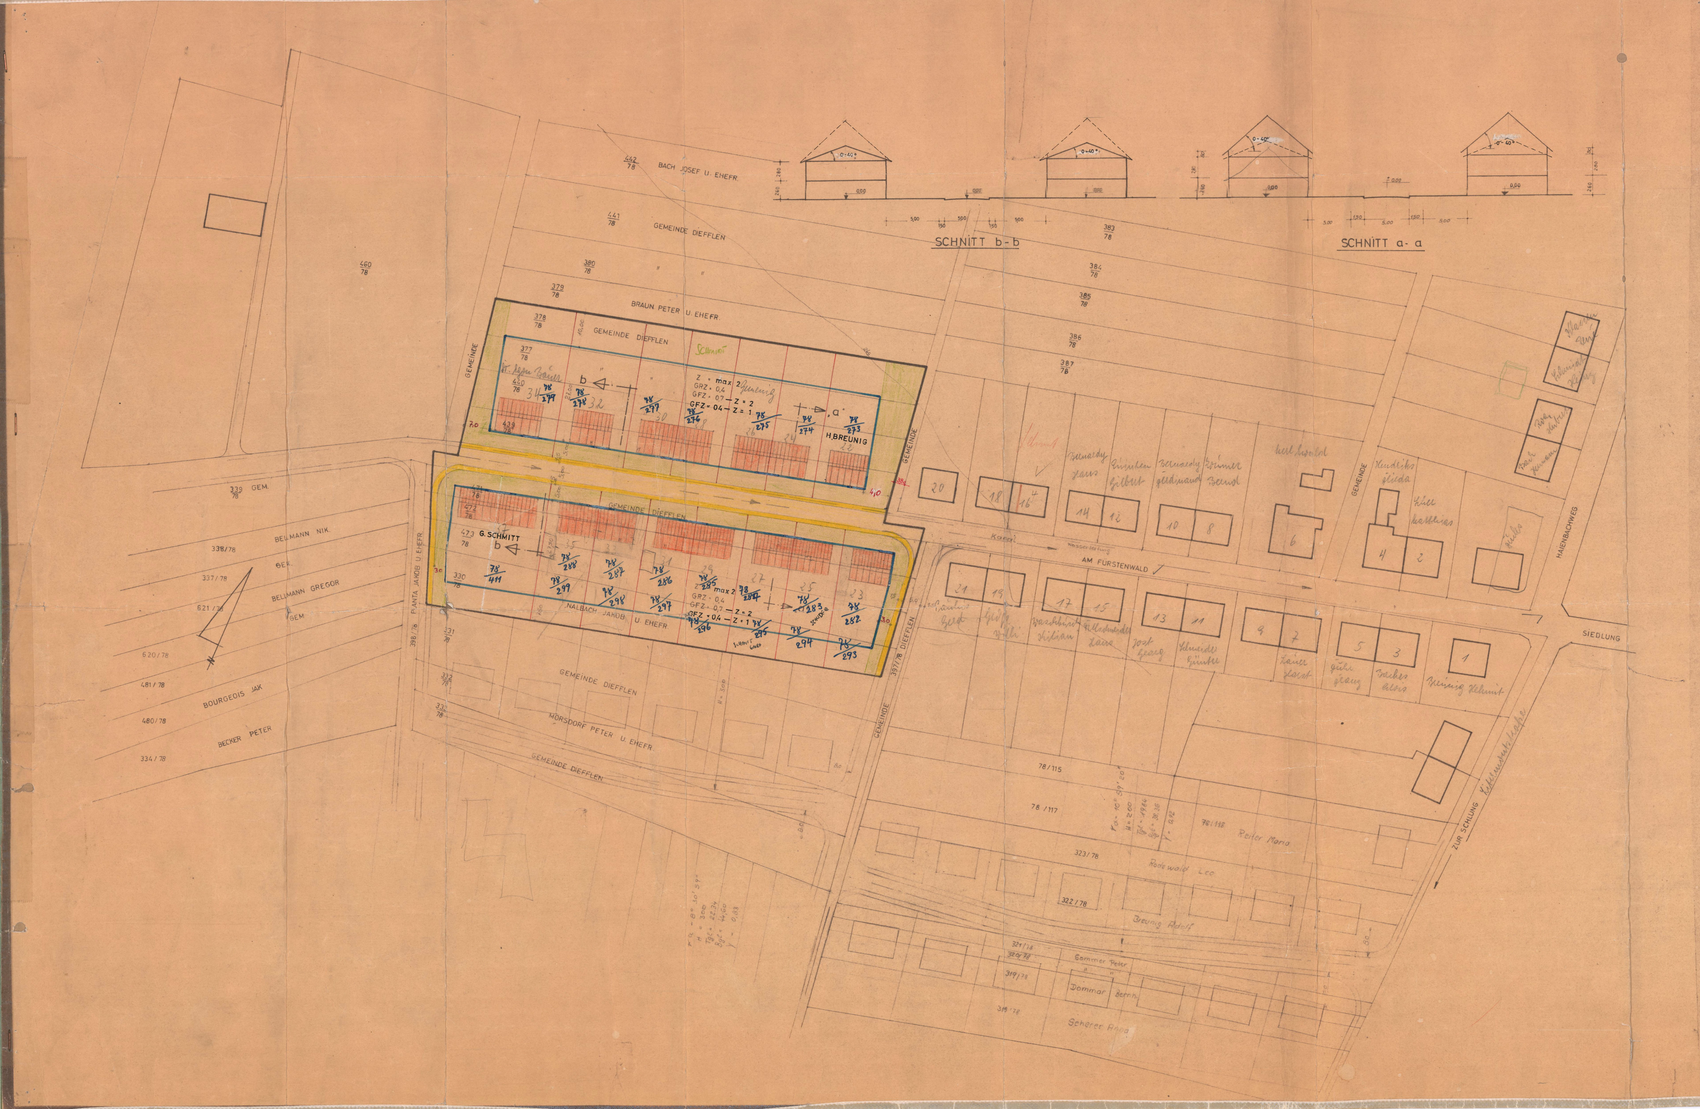

Für das Gelände „Am Fürstenwald"

der Gemeinde

DIEFFLEN

Die Aufstellung des Bebauungsplanes ist gemäß § 2 Abs. 6 des Bundesbaugesetz (BBauG) vom 23. Juni 1960 (Bgbl. I S. 341) gemäß § 2 Abs. 1 dieses Gesetzes wurde in der Zeit vom Dienstag den 29. März 1967 bis zum Dienstag den 2. Mai 1967 ausgelegt. Die Aufgabe der Bebauungsplan wurde gemäß § 10 BBauG als Satzung vom Gemeinderat am 14. Juni 1967 beschlossen.

Dieffleu, den 4. August 1967

Bürgermeister:

Der Bebauungsplan wird gemäß § 11 BBauG genehmigt.

Saarbrücken, den 13. SEPTEMBER 1967

Der Minister für Öffentliche Arbeiten und Wohnungsbau:

Aufträge:

3154/67
RH/GU

Diplom-Ingenieur

Die öffentliche Auslegung gemäß § 12 BBauG wurde am 28. September 1967 ortsüblich bekanntgemacht.

Dieffleu, den 29. September 1967

Bürgermeister:

I. Beigeordneter

Flächenbilanz

	Geltungsbereich
	Gemeinde Grenze
	Geplante Gebäude
	Geplante Straßen
	Geplante Straßen
	Geplante Grundstücksgrenzen
	Geplante Grundstücksgrenzen
	Aufgrenze
	Gewerbeteil
	Kanalleitung
GRZ	Grundflächenzahl
GFZ	Geschoßflächenzahl
Z	Zahl der Vollgeschosse

67 A

AMTSBAUAMT NALBACH			
Aufnahme	Gemeinde DIEFFLEN		
Bearbeitet	Projekt BEBAUUNGSPLAN „AM FÜRSTENWALD"		
Gezeichnet			
Datum 7. 11. 66	Maßstab 1:500	LAGEPLAN	Blatt Nr.