


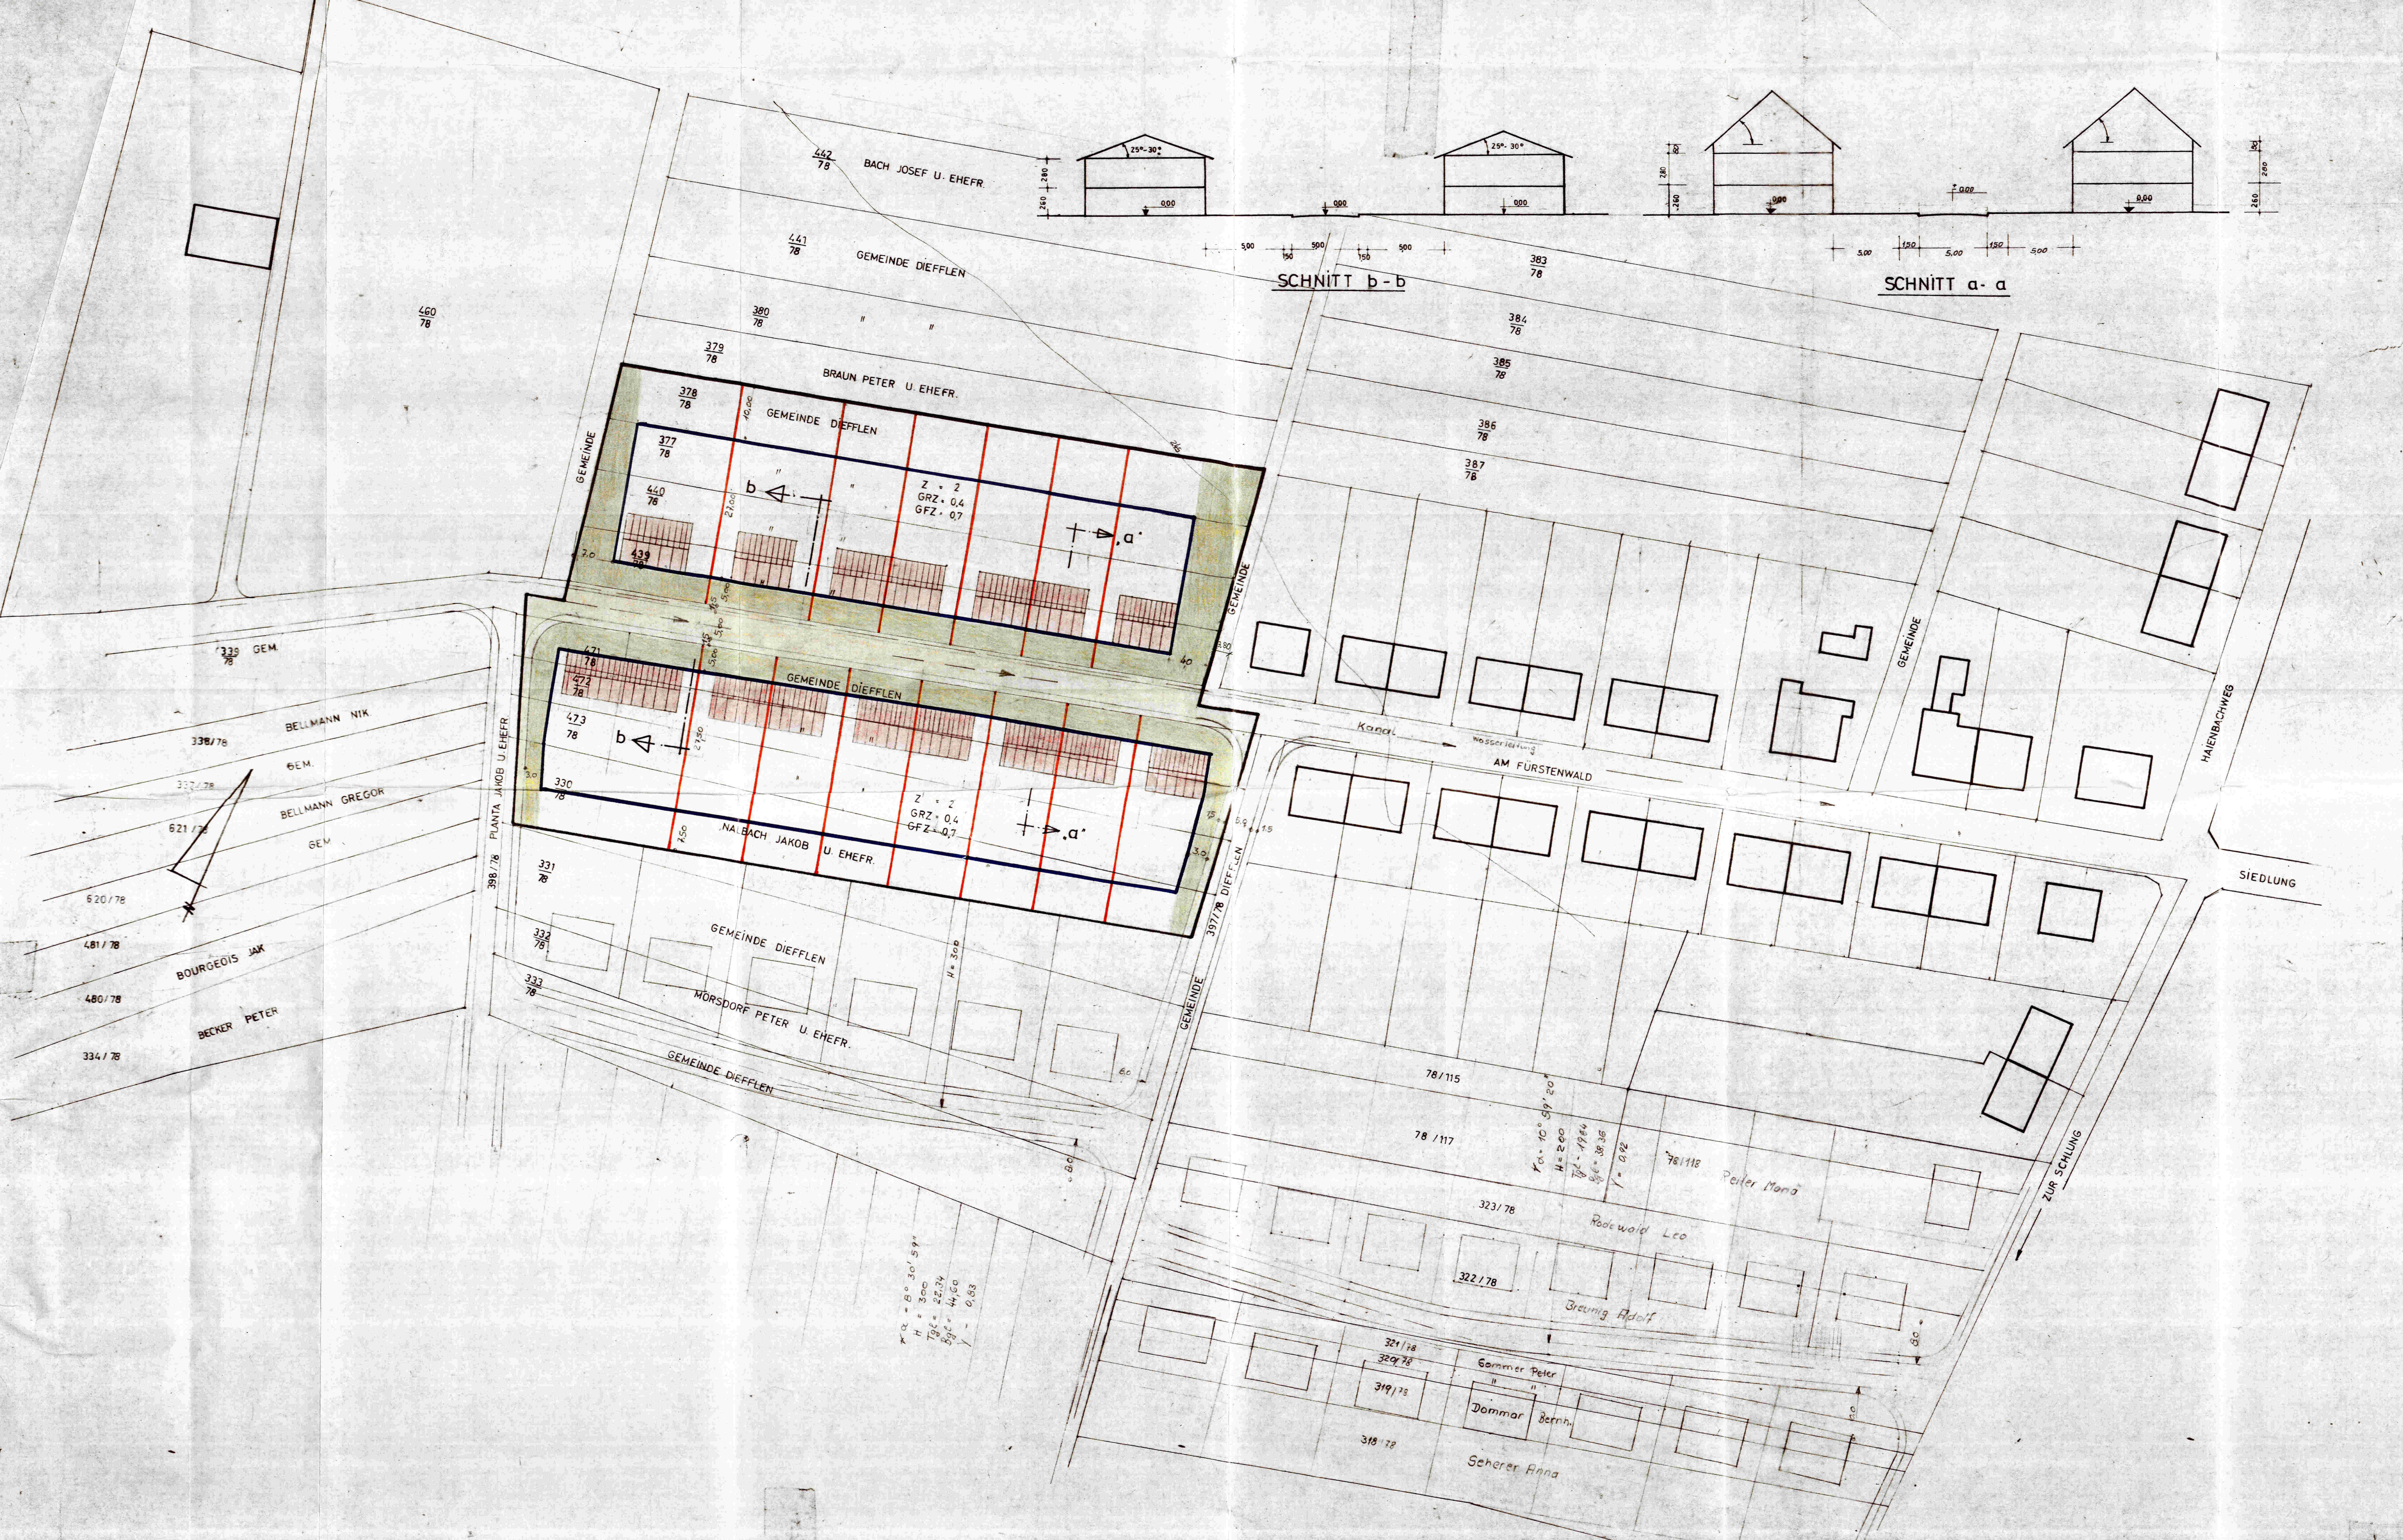

für das Gelände "Am Fürstenwald"
der Gemeinde
DIEFFLEN

Die Aufstellung der Bebauungspläne im Sinne des § 30 Bundesbaugesetzes (BauG) vom 23. Juni 1965 (BauG I Nr. 241) gemäß § 2 Abs. 1 dieses Gesetzes wurde in der Sitzung des Gemeinderates vom 14. Juni 1967 beschlossen. Die Ausarbeitung erfolgt auf Antrag der Gemeinde Diefflen durch das Amtsbauamt Nalbach.

Fortsetzungen von § 2 Abs. 1 und 2 des Bundesbaugesetzes

- | | |
|--|-----------------|
| 1. Geltungsbereich | LIEGE ZEICHNUNG |
| 2. Art der baulichen Nutzung | LIEGE ZEICHNUNG |
| 2.1 Ausgeste | LIEGE ZEICHNUNG |
| 2.1.1 zulässige Anlagen | LIEGE ZEICHNUNG |
| 2.1.2 ausnahmsweise zulässige Anlagen | LIEGE ZEICHNUNG |
| 3. Maß der baulichen Nutzung | LIEGE ZEICHNUNG |
| 3.1 Zahl der Vollgeschosse | LIEGE ZEICHNUNG |
| 3.2 Grundflächenzahl | LIEGE ZEICHNUNG |
| 3.3 Geschossflächenzahl | LIEGE ZEICHNUNG |
| 4. Bauweise | LIEGE ZEICHNUNG |
| 5. Überbaubare und nicht überbaubare Grundflächen | LIEGE ZEICHNUNG |
| 6. Gestaltung der baulichen Anlagen | LIEGE ZEICHNUNG |
| 7. Flächen für öffentliche Plätze und Anlagen sowie ihrer Anfertigung auf den Grundflächen | LIEGE ZEICHNUNG |
| 8. Überwiesene Flächen für die Bebauung mit öffentlichen Einrichtungen | LIEGE ZEICHNUNG |
| 9. Verkehrsflächen | LIEGE ZEICHNUNG |
| 10. Merkmale der bebauungsfähigen Verkehrsflächen | LIEGE ZEICHNUNG |

Die öffentliche Auslegung gemäß § 12 BauG wurde am 28. September 1967 durchgeführt. Der Gemeinderat hat am 14. Juni 1967 beschlossen, den Bebauungsplan "Am Fürstenwald" aufzustellen.

Der Bebauungsplan ist gemäß § 11 BauG genehmigt.

Die öffentliche Auslegung gemäß § 12 BauG wurde am 28. September 1967 durchgeführt. Der Gemeinderat hat am 14. Juni 1967 beschlossen, den Bebauungsplan "Am Fürstenwald" aufzustellen.

Der Bebauungsplan ist gemäß § 11 BauG genehmigt.

- Planzeichen - Erläuterungen
- | | |
|-----|-------------------------------|
| — | Geltungsbereich |
| — | Bestandene Gebäude |
| — | Bestandene Straßen |
| — | Bestandene Grundbesitzgrenzen |
| — | Bestandene Grundstücksgrenzen |
| — | Baulinie |
| — | Bestandene Wasserleitungen |
| — | Kanalisation |
| GRZ | Grundflächenzahl |
| GFZ | Geschossflächenzahl |
| Z | Zahl der Vollgeschosse |

Der Bebauungsplan hat gemäß § 12 Abs. 6 BauG am 29. März 1967 bis zum 2. Mai 1967

Der Bebauungsplan wurde gemäß § 10 BauG als Satzung vom Gemeinderat am 14. Juni 1967 beschlossen.

Diefflen, den 4. August 1967

Der Bürgermeister:
gez.: Domma

Gemeinde Diefflen

Der Bebauungsplan ist gemäß § 11 BauG genehmigt.

Diefflen, den 13. September 1967

Der Bürgermeister für Öffentliche Arbeiten und Wohnungsbau:
3154/67
Rh/Gü

Im Auftrag:
gez.: Würker
Diplom-Ingenieur

Die öffentliche Auslegung gemäß § 12 BauG wurde am 28. September 1967

öffentlich bekanntgegeben.

Diefflen, den 29. September 1967

Der Bürgermeister:
I. Beigeordneter

67a

DIEFFLEN

BEBAUUNGSPLAN
"AM FÜRSTENWALD"

LAUFPLAN