PL. 333-53-06

# -KREIS OTTWEILER-

# •• WÄHESBACH ••

## FLUCHTLINIENPLAN
## DES ORTS-TEILPLANES I
## ERWEITERUNG GRUBENSTRASSE
## M. 1:500

UMFASSTD DAS GELÄNDE IM FLUR 9, ZWISCHEN DER BESTEHENDEN GRUBENSTRASSE, DEM PARZELLEN 361/15, 120/46 UND 252/76 IM ENTGEGENGESETZTEN RICHTUNG, SOWIE BEGRENZT DEN PROJEKTIERTEN STRASSE IN EINER TIEFE VON 30-40 METERN, JE NACH BEDARF.
GEMEINDERATSBESCHLUSS VOM 28. 10. 1953

AUFGESTELLT:
OTTWEILER, DEN 12. FEBRUAR 1953

ABGEÄNDERT GEMÄSS ERLASS DER REG. D. SAARL. MINISTERIUM FÜR ÖFFENTLICHE ARBEITEN UND WIEDERAUFBAU VOM 26. SEPTEMBER 1953 TGB. NR. ID. 4309/53 - AE/AZ.

OTTWEILER, DEN 31. OKTOBER 1953

DIPL. ING.
VERMESSUNGSRAT

GESEHEN UND ZUGESTIMMT
EPPELBORN, DEN 24. Februar 1953
DER AMTSVORSTEHER ALS ORTSPOLIZEIBEHÖRDE

GESEHEN UND ZUGESTIMMT LAUT GEMEINDERATSBESCHLUSS VOM 11. 4. 1954
DER BÜRGERMEISTER

DIESER FLUCHTLINIENPLAN WURDE, NACHDEM DIESELBE NACH VORHERIGER ORTSÜBLICHER BEKANNTMACHUNG, IN DER ZEIT VOM 25.2.1954 BIS 30.3.1954 ZU JEDERMANNS EINSICHT OFFEN GELEGEN HAT UND EINWENDUNGEN HIERGEGEN/ BEZIEHUNGSWEISE NICHT ERHOBEN/ BEZIEHUNGSWEISE SIND, FÖRMLICH FESTGESTELLT.
WIEBACH, DEN 12. April 1954
DER BÜRGERMEISTER.

DIESER FLUCHTLINIENPLAN HAT NACH ERFOLGTER FÖRMLICHER FESTSTELLUNG IN DER ZEIT VOM 24.9.1954 BIS 24.10.1954 ZU JEDERMANNS EINSICHT OFFEN GELEGEN.
WIEBACH, DEN 22. Oktober 1954
DER BÜRGERMEISTER

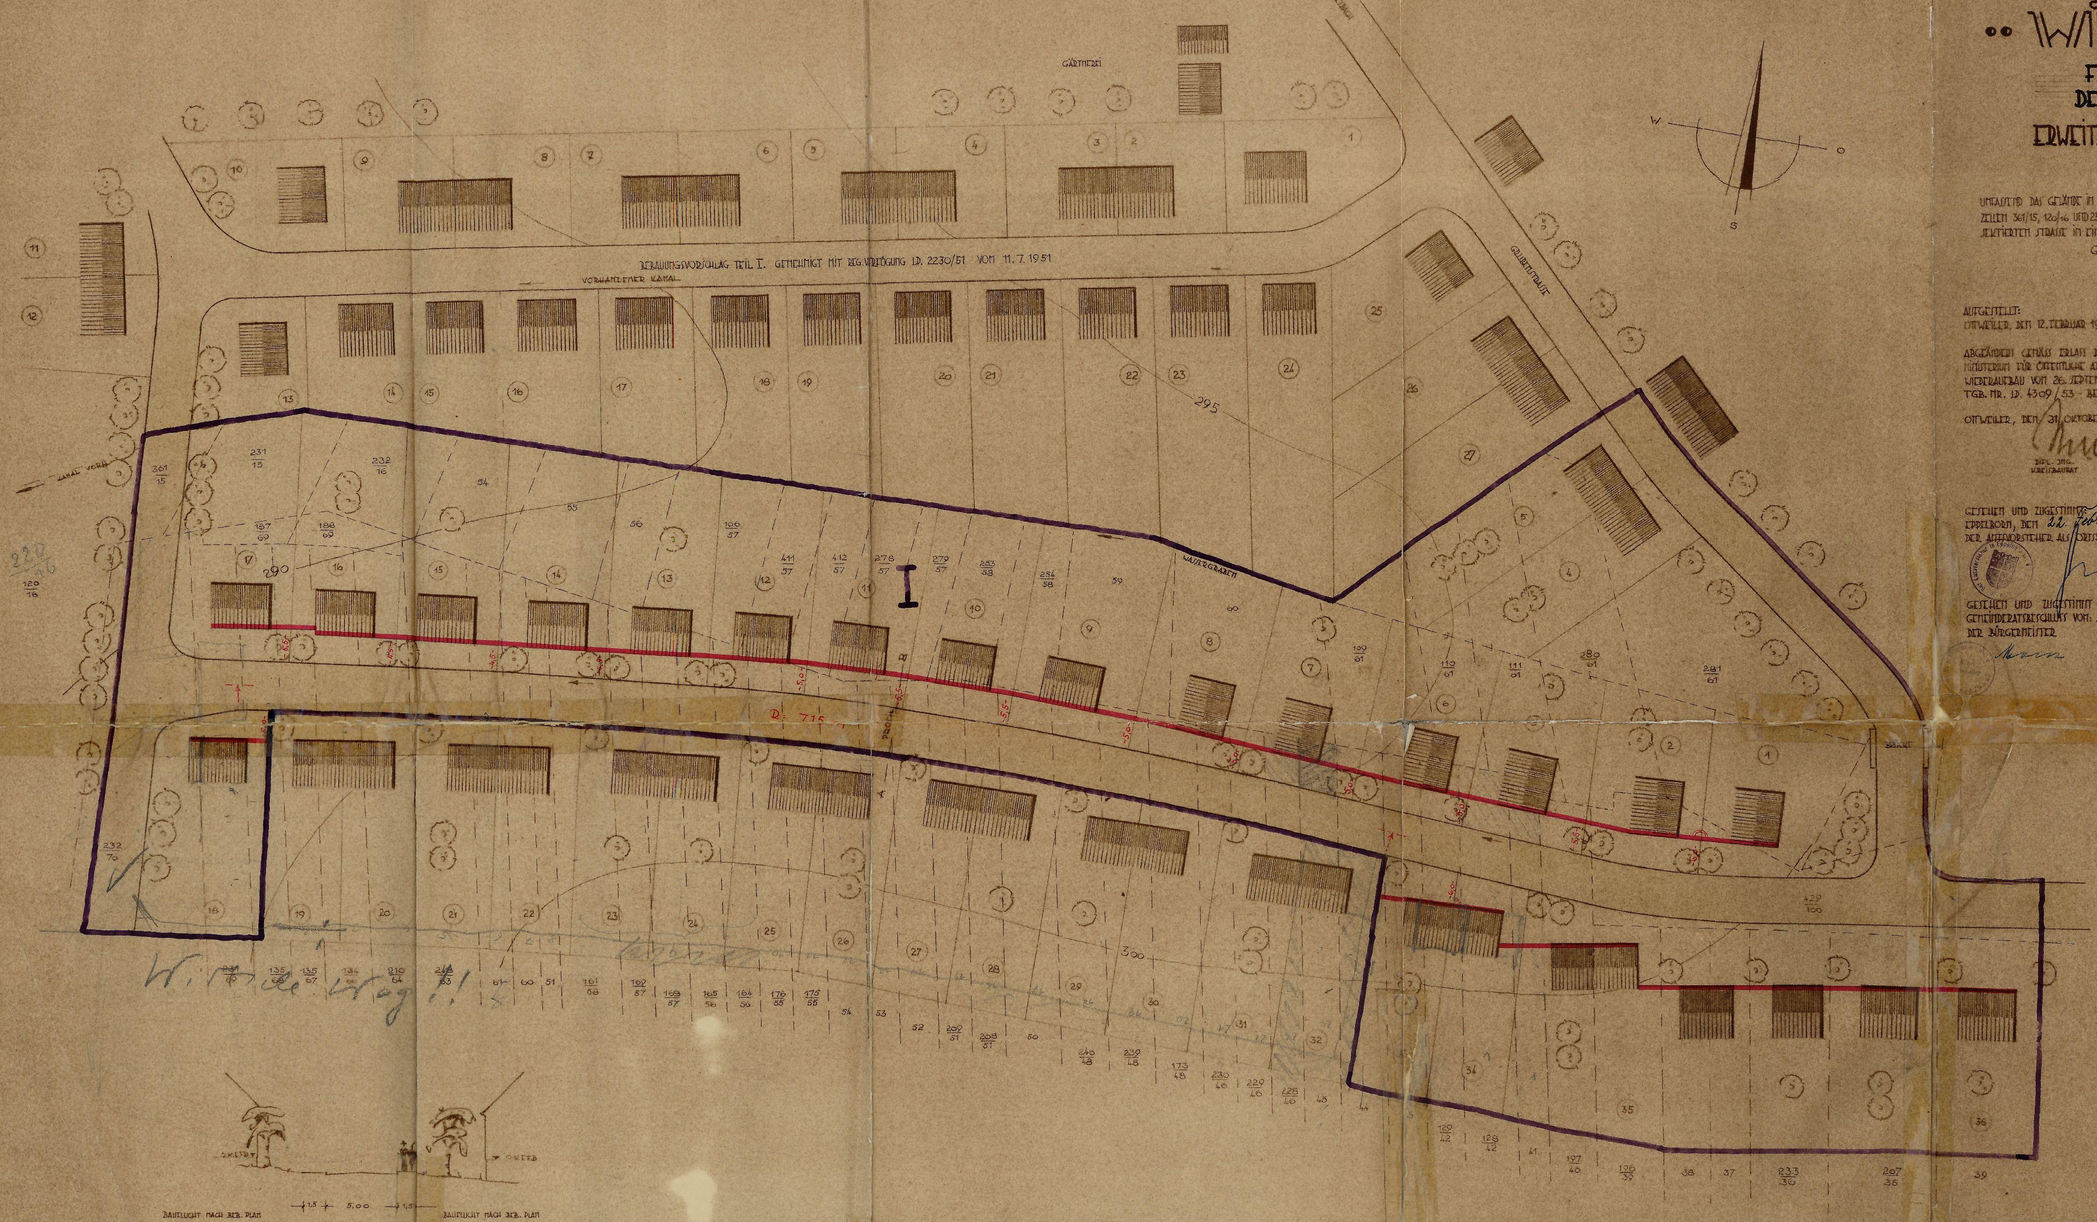


ERLÄUTERUNG:

I. ABSCHNITT GENEHMIGT MIT REG. VERF. V. 11.7.51
BESTEHENDE GEBÄUDE
NEUPLANUNG
VORHANDENE GRENZEN
ENTWÄSSERUNG

II. ABSCHNITT GENEHMIGT MIT REG. VERF. V. 26.9.53
BESTEHENDE GEBÄUDE
NEUPLANUNG
VORHANDENE GRENZEN
NEUPLANUNG
ENTWÄSSERUNG
GEBIET DES ORTSTEILPLANES