Pl. 333-53-06

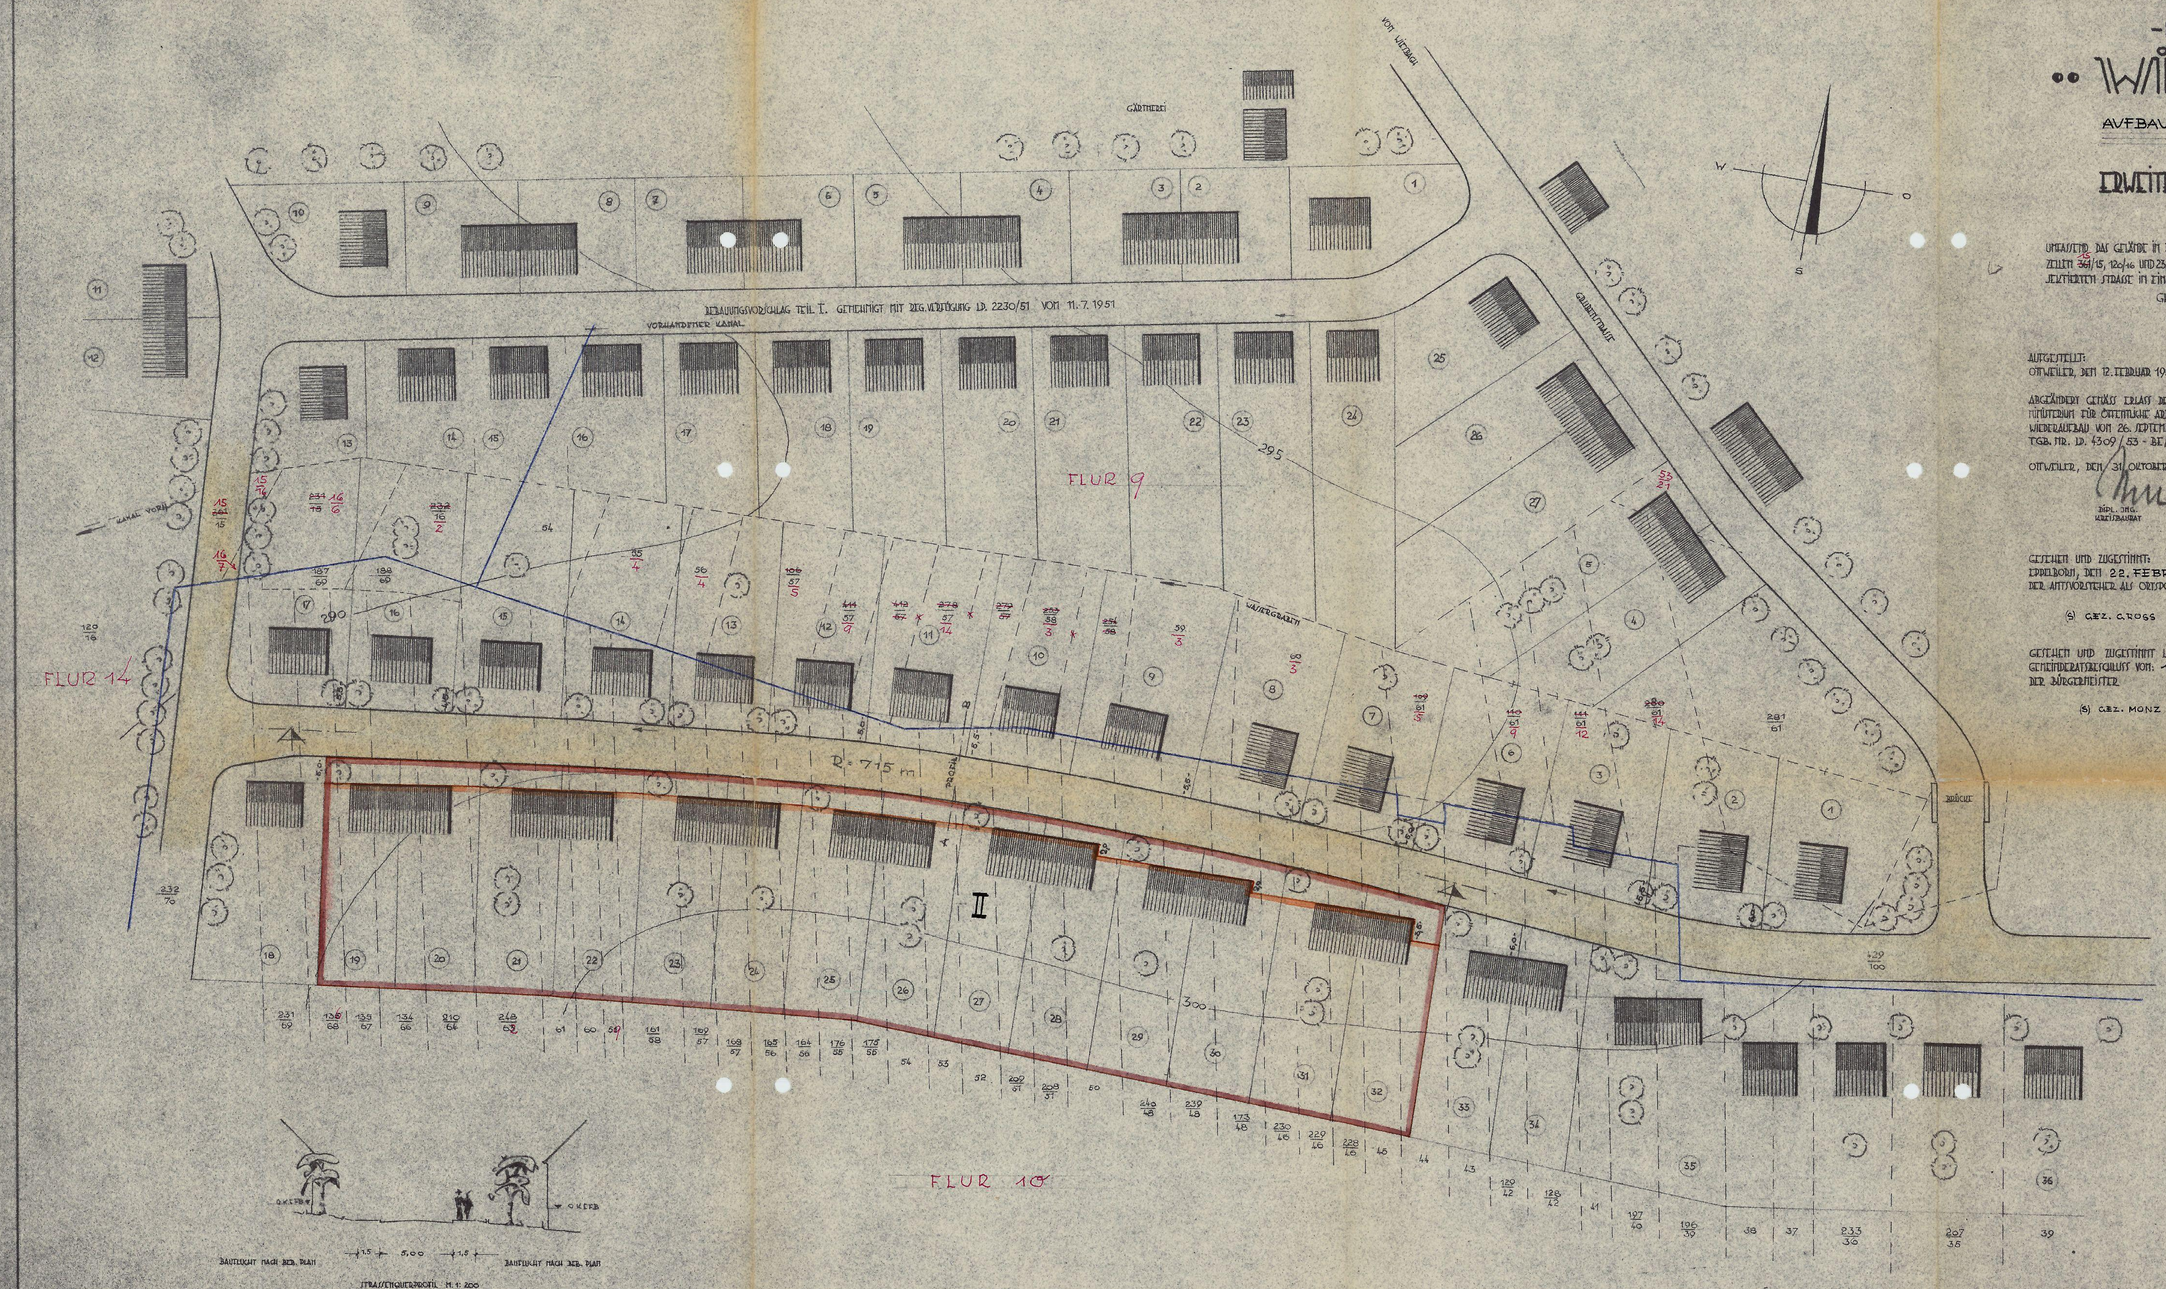

-KREIS OTTWEILER-

WIESBACH

AUFBAUPLAN MIT FLUCHTLINIE
ORTSTEILPLAN II

ERWEITERUNG GRUBENSTRASSE
M. 1:500

UMFASSTD. DAS GELÄNDE IN FLUR 9, ZWISCHEN DER BESTEHENDEN GRUBENSTRASSE, DEN PARZELLEN 15/15, 120/16 UND 232/76 IN ENTGEGENGES. RICHTUNG, SOWIE BEINHALTET DIE PROJIZIERTEN STRASSE IN EINER TIEFE VON 20-40 METERN, JE NACH BEDARF.

GEMEINDERATSBESCHLUSS VOM 28. 10.1953

AUFGESTELLT:
OTTWEILER, DEN 12. FEBRUAR 1953

ABGEÄNDERT GEMÄSS ERLASS DER REG. D. SAARL. FÜHRERAM FÜR STÄDTISCHE ARBEITEN UND WIEDERAUFBAU VOM 26. SEPTEMBER 1953 TGB. NR. LD. 4309/53 - BE/MZ.

OTTWEILER, DEN 31. OKTOBER 1953

DIPL. ING.
VERTÄRAUSRAT

GESEHEN UND ZUGESTIMMT:
EDELBORN, DEN 22. FEBRUAR 1954
DER ANTWORTENDE ALS ORTSPOLIZEIBEHÖRDE

(S) GEZ. GROSS

GESEHEN UND ZUGESTIMMT LAUT GEMEINDERATSBESCHLUSS VOM: 11.4 1954
DER BÜRGERMEISTER

(S) GEZ. MONZ

DIESER FLUCHTLINIENPLAN WIRD, NACHDEM DERSELBE NACH VORHERIGER ORTSÜBLICHER BEKANNTMACHUNG IN DER ZEIT VOM 21.9.1954 BIS 21.10.1954 ZU JEDERMANNS EINSICHT OFFEN GELEGEN HAT UND EINWENDUNGEN ~~NICHT ERHOBEN~~ ERHOBEN WORDEN SIND, FÖRMLICH FESTGESTELLT.
WIESBACH, DEN 8. AUGUST 1956
DER BÜRGERMEISTER

(S) GEZ. MAURER

DIESER FLUCHTLINIENPLAN HAT NACH ERFOLGTER FÖRMLICHER FESTSTELLUNG IN DER ZEIT VOM 9.8. BIS 23.8.1956 ZU JEDERMANNS EINSICHT OFFEN GELEGEN.
WIESBACH, DEN 24. AUGUST 1956
DER BÜRGERMEISTER

(S) GEZ. MAURER

DIESER BEBAUUNGSPLAN - ORTSTEILPLAN HAT IN DER ZEIT VOM BIS ZU JEDERMANNS EINSICHT OFFEN GELEGEN
WIESBACH, DEN

DER BÜRGERMEISTER

ERLÄUTERUNG:

I. ABSCHNITT GENEHMIGT MIT REG. VERF. V. 11.7.51
BESTEHENDE GEBÄUDE
NEUPLANUNG
VORHANDENE GRENZEN
ENTWÄSSERUNG

II. ABSCHNITT GENEHMIGT MIT REG. VERF. V. 26.9.53
BESTEHENDE GEBÄUDE
NEUPLANUNG
VORHANDENE GRENZEN
NEUPLANUNG
ENTWÄSSERUNG
GEBIET DES ORTSTEILPLANES
FLUCHTLINIE