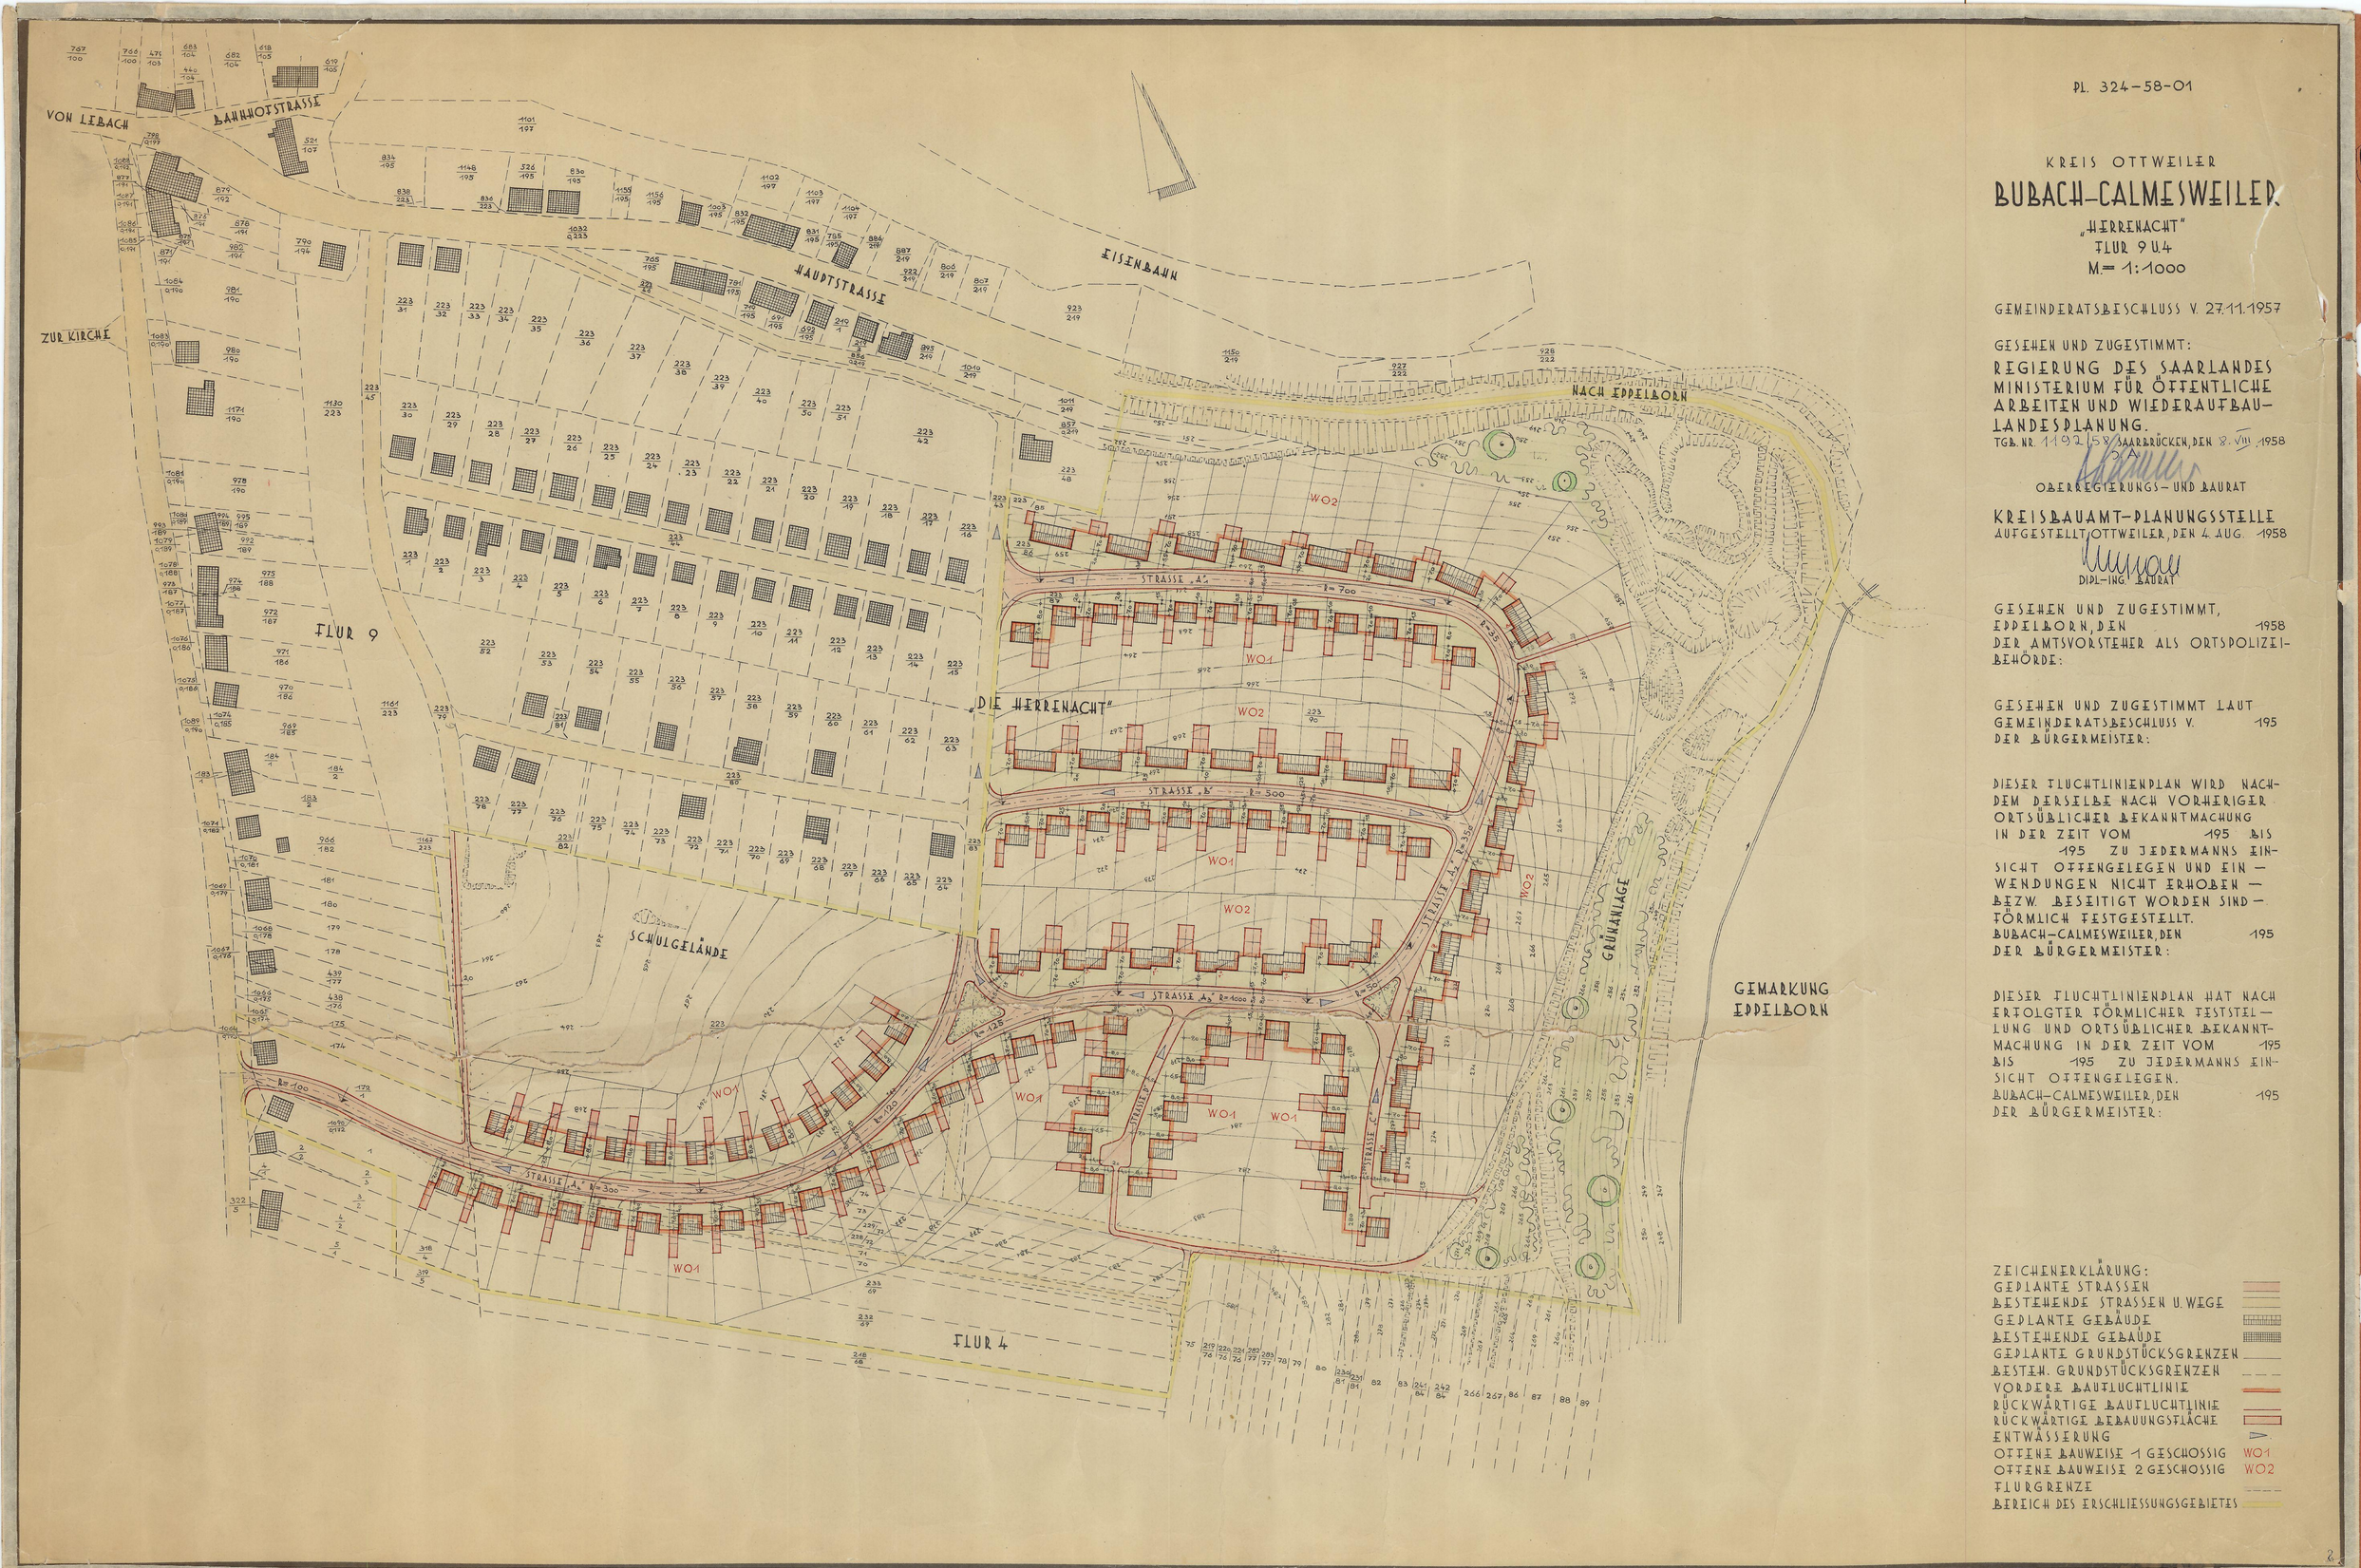

PL. 324-58-01

KREIS OTTWEILER

BUBACH-CALMESWEILER

„HERRENACHT"
FLUR 9 U. 4
M = 1:1000

GEMEINDERATSBESCHLUSS V. 27.11.1957

GESEHEN UND ZUGESTIMMT:
REGIERUNG DES SAARLANDES
MINISTERIUM FÜR ÖFFENTLICHE ARBEITEN UND WIEDERAUFBAU-LANDESPLANUNG.
TGB. NR. 1192/58 SAARBRÜCKEN, DEN 8. VIII. 1958
I. A.

OBERREGIERUNGS- UND BAURAT

KREISBAUAMT-PLANUNGSSTELLE
AUFGESTELLT, OTTWEILER, DEN 4. AUG. 1958

DIPL.-ING. BAURAT

GESEHEN UND ZUGESTIMMT,
EPPELBORN, DEN 1958
DER AMTSVORSTEHER ALS ORTSPOLIZEI-BEHÖRDE:

GESEHEN UND ZUGESTIMMT LAUT
GEMEINDERATSBESCHLUSS V. 195
DER BÜRGERMEISTER:

DIESER FLUCHTLINIENPLAN WIRD NACHDEM DERSELBE NACH VORHERIGER ORTSÜBLICHER BEKANNTMACHUNG IN DER ZEIT VOM 195 BIS 195 ZU JEDERMANNS EINSICHT OFFENGELEGEN UND EINWENDUNGEN NICHT ERHOBEN — BEZW. BESEITIGT WORDEN SIND — FÖRMLICH FESTGESTELLT.
BUBACH-CALMESWEILER, DEN 195
DER BÜRGERMEISTER:

DIESER FLUCHTLINIENPLAN HAT NACH ERFOLGTER FÖRMLICHER FESTSTELLUNG UND ORTSÜBLICHER BEKANNTMACHUNG IN DER ZEIT VOM 195 BIS 195 ZU JEDERMANNS EINSICHT OFFENGELEGEN.
BUBACH-CALMESWEILER, DEN 195
DER BÜRGERMEISTER:

ZEICHENERKLÄRUNG:
GEPLANTE STRASSEN
BESTEHENDE STRASSEN U. WEGE
GEPLANTE GEBÄUDE
BESTEHENDE GEBÄUDE
GEPLANTE GRUNDSTÜCKSGRENZEN
BESTEH. GRUNDSTÜCKSGRENZEN
VORDERE BAUFLUCHTLINIE
RÜCKWÄRTIGE BAUFLUCHTLINIE
RÜCKWÄRTIGE BEBAUUNGSFLÄCHE
ENTWÄSSERUNG
OFFENE BAUWEISE 1 GESCHOSSIG WO1
OFFENE BAUWEISE 2 GESCHOSSIG WO2
FLURGRENZE
BEREICH DES ERSCHLIESSUNGSGEBIETES