PL. 328 - 54 - 02 .
ABSCHRIFT

KREIS OTTWEILER

HIERSCHEID

FLUCHTLINIENPLAN
IM KÄLBERGARTEN FLUR 3

MST. 1:1000

ORTSTEILPLAN I

UMFASSEND DAS TEILGEBIET MIT DEN PARZELLEN: 298/21, 299/22, 300/23, 301/24, 302/25, 303/25, 304/27 28, 29, 279/30, 280/30, 259/31, 260/31, 32, 33, 238/34, 239/34, 240/34, 241/34, 35, 210/36, 211/36, 367/37, 38, 39, 261/40, 41/3, 43/2 202/44, 308/45, ~~307/47~~, 377/50 372/50, 373/50, 283/84, 284/85, 221/86 285/86, ~~52~~, ~~217/54~~, 51/12, 51/6, 51/11, 51/5, 51/16, 51/14, 51/15 51/13.

GEMEINDERATSBESCHLUSS VOM: 6.9.53

GESEHEN UND ZUGESTIMMT:
REGIERUNG DES SAARLANDES
MINISTERIUM FÜR ÖFFENTLICHE ARBEITEN UND WIEDERAUFBAU
LANDESPLANUNG
Tageb. 2362/54
SAARBRÜCKEN, DEN 25.8 1954
GEZ. JÄGER
OBERREGIERungs- UNI BAURAT.

KREISBAUAMT PLANUNGSSTELLE
AUFGESTELLT OTTWEILER, DEN 24.8.1954
GEZ. WEYRATH
DIPL. ING.

GESEHEN UND ZUGESTIMMT.

EPPELBORN, DEN 6.10.1954	LAUT GEMEINDERATSBESCHLUSS VOM 6.9.1953
DER AMTSVORSTEHER ALS ORTSPOLIZEIBEHÖRDE	DER BÜRGERMEISTER.
(S) GEZ. GROSS	(S) GEZ. MÖLLER

DIESER FLUCHTLINIENPLAN WIRD, NACHDEM DERSELBE NACH VORHERIGER ORTSÜBLICHER BEKANNTMACHUNG IN DER ZEIT VOM 11.10. BIS 8.11.54 ZU JEDERMANNS EINSICHT OFFEN GELEGEN HAT UND EINWENDUNGEN ~~NICHT ERHOBEN~~ BESEITIGT WORDEN SIND, FÖRMLICH FESTGESTELLT.
HIERSCHEID, DEN 3.9.1955
DER BÜRGERMEISTER.
(S) GEZ. MÖLLER

DIESER FLUCHTLINIENPLAN HAT NACH ERFOLGTER FÖRMLICHER FESTSTELLUNG UND ORTSÜBLICHER BEKANNTMACHUNG IN DER ZEIT VOM 5.9. BIS 19.9. ZU JEDERMANNS EINSICHT OFFEN GELEGEN
HIERSCHEID, DEN 20.9.1955
DER BÜRGERMEISTER.
(S) GEZ. MÖLLER

~~DIESER BEBAUUNGSPLAN HAT IN DER ZEIT VOM 11.10. BIS 8.11.1954 ZU JEDERMANNS EINSICHT OFFEN GELEGEN.~~
~~HIERSCHEID, DEN 3.9.54~~
~~DER BÜRGERMEISTER:~~

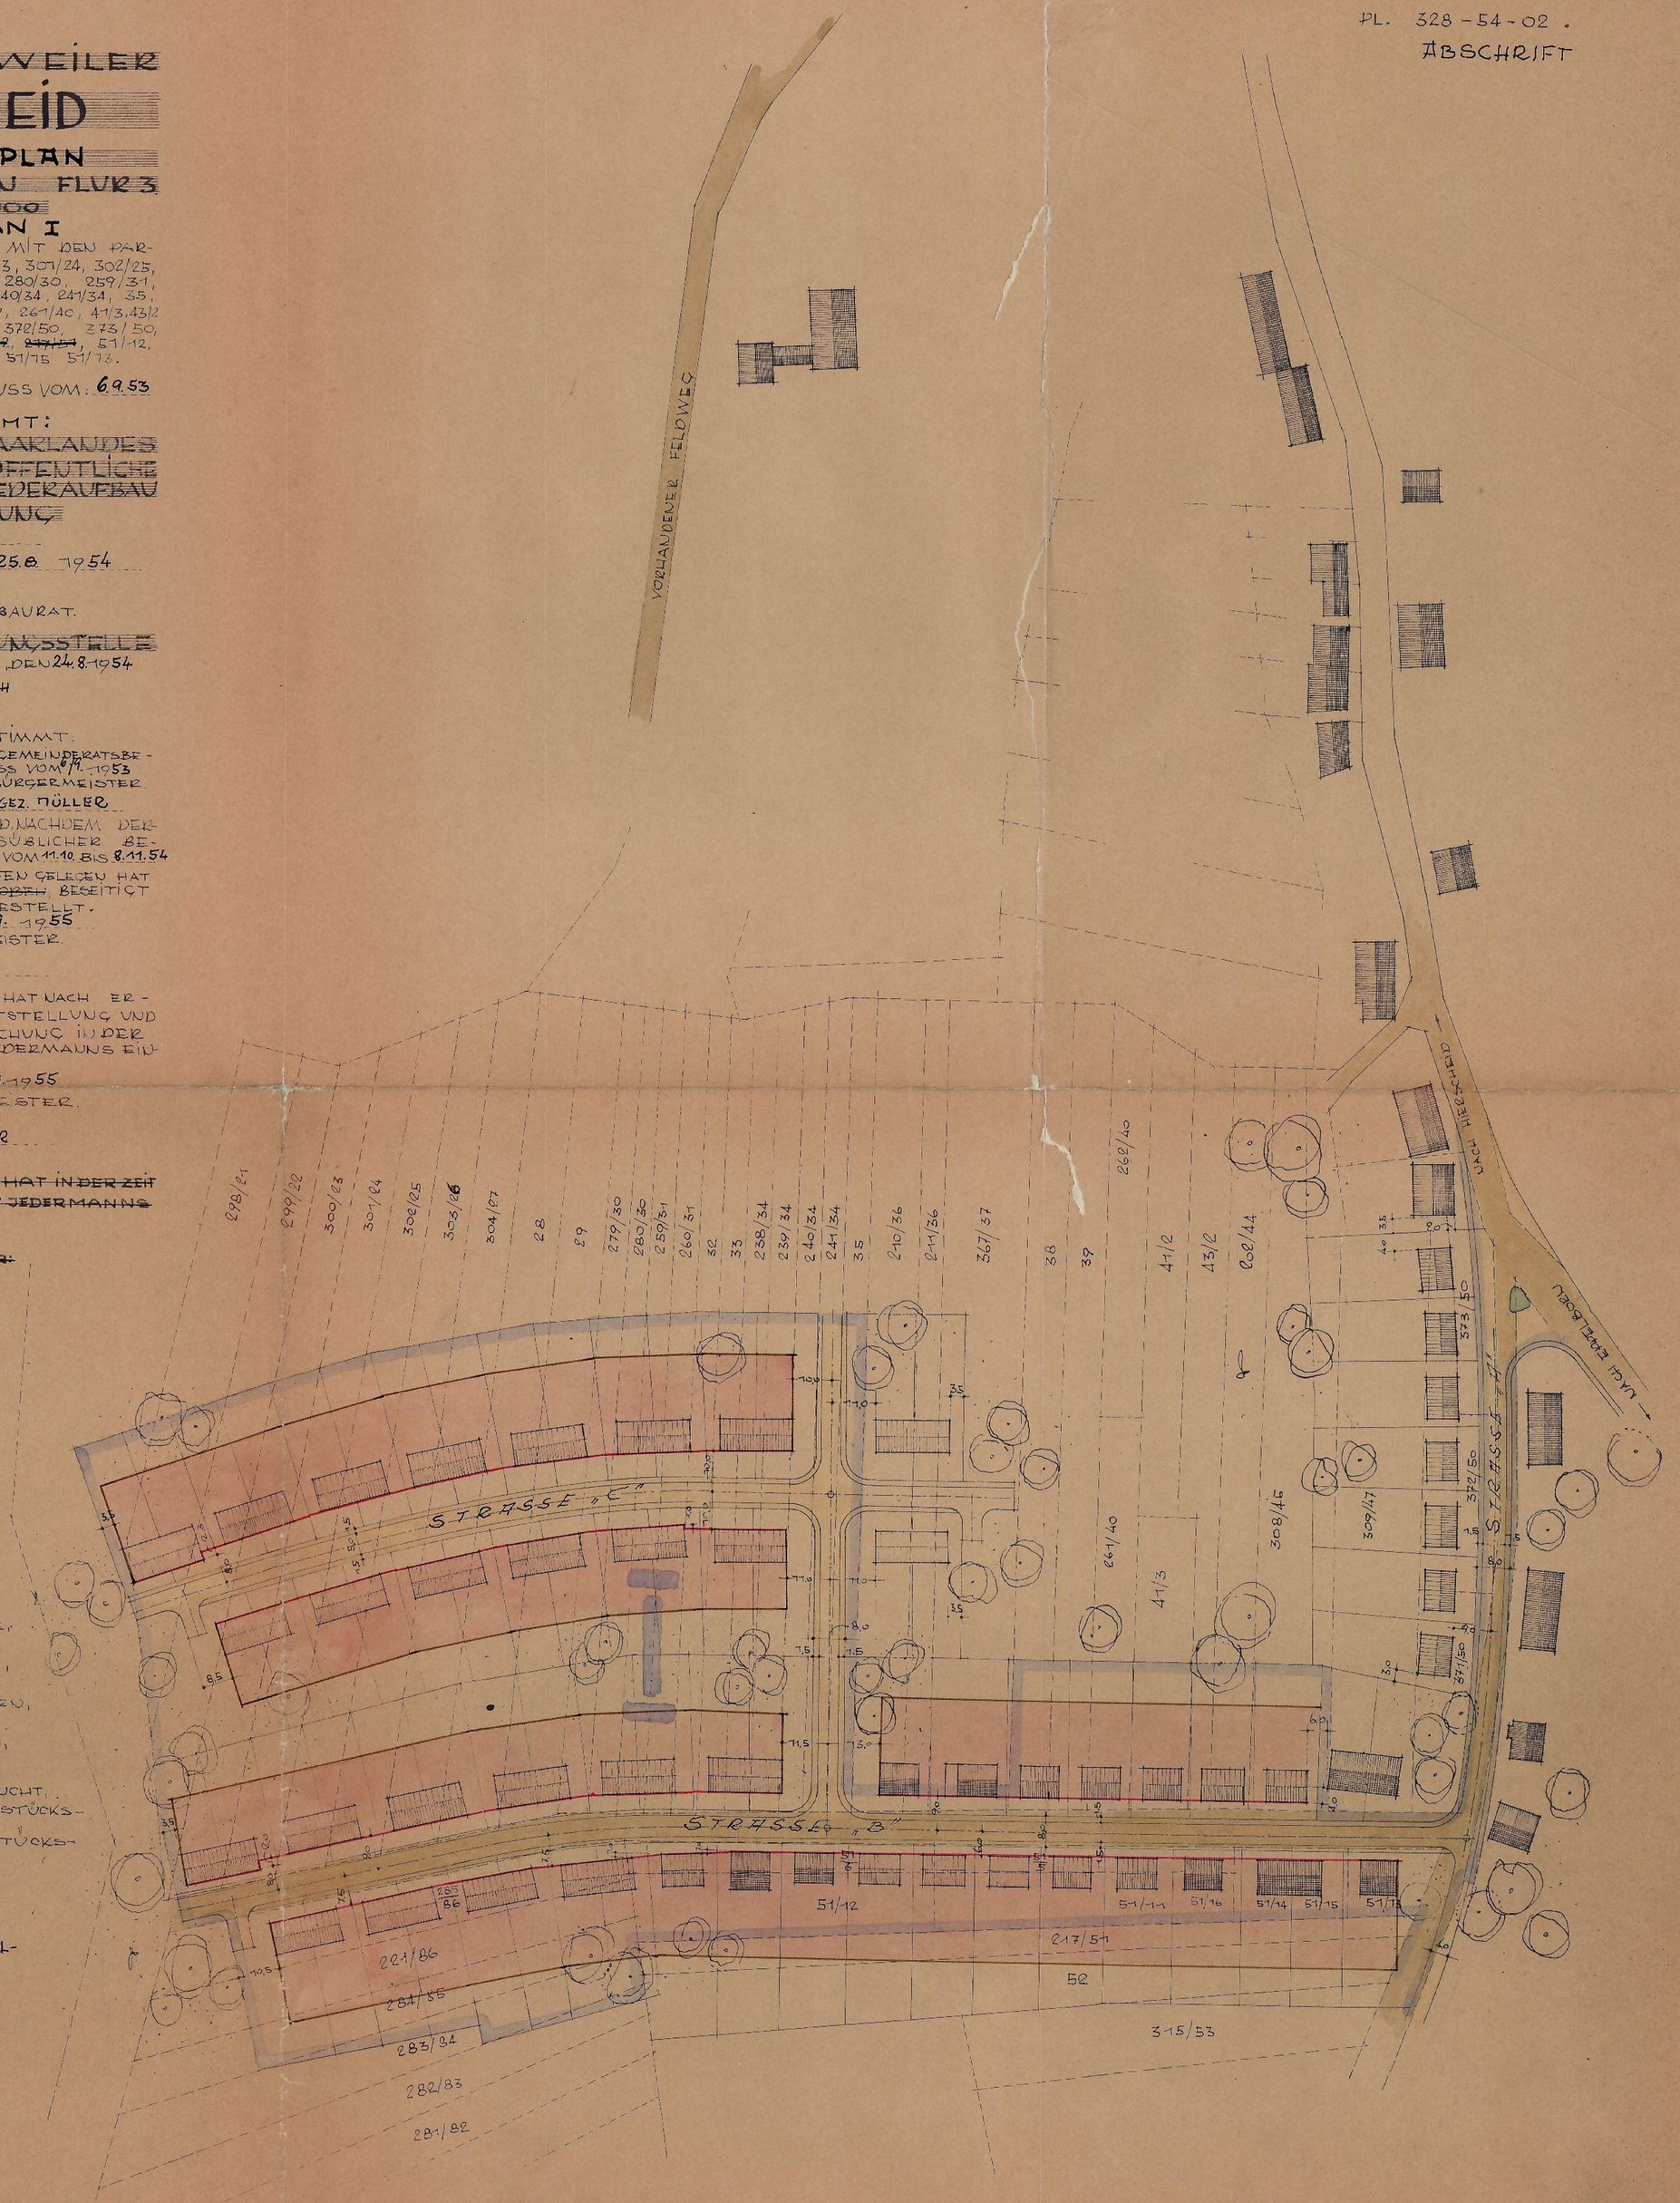

ERLÄUTERUNGEN:

- BESTEHENDE GEBÄUDE,
- GEPLANTE GEBÄUDE,
- BESTEHENDE STRASSEN,
- GEPLANTE STRASSEN,
- VORDERE BAUFLUCHT,
- SEIT.- U. RÜCKW. BAUFLUCHT,
- BESTEHENDE GRUNDSTÜCKSGRENZEN,
- GEPLANTE GRUNDSTÜCKSGRENZEN
- GEBIET DES ORTSTEILPLANES