
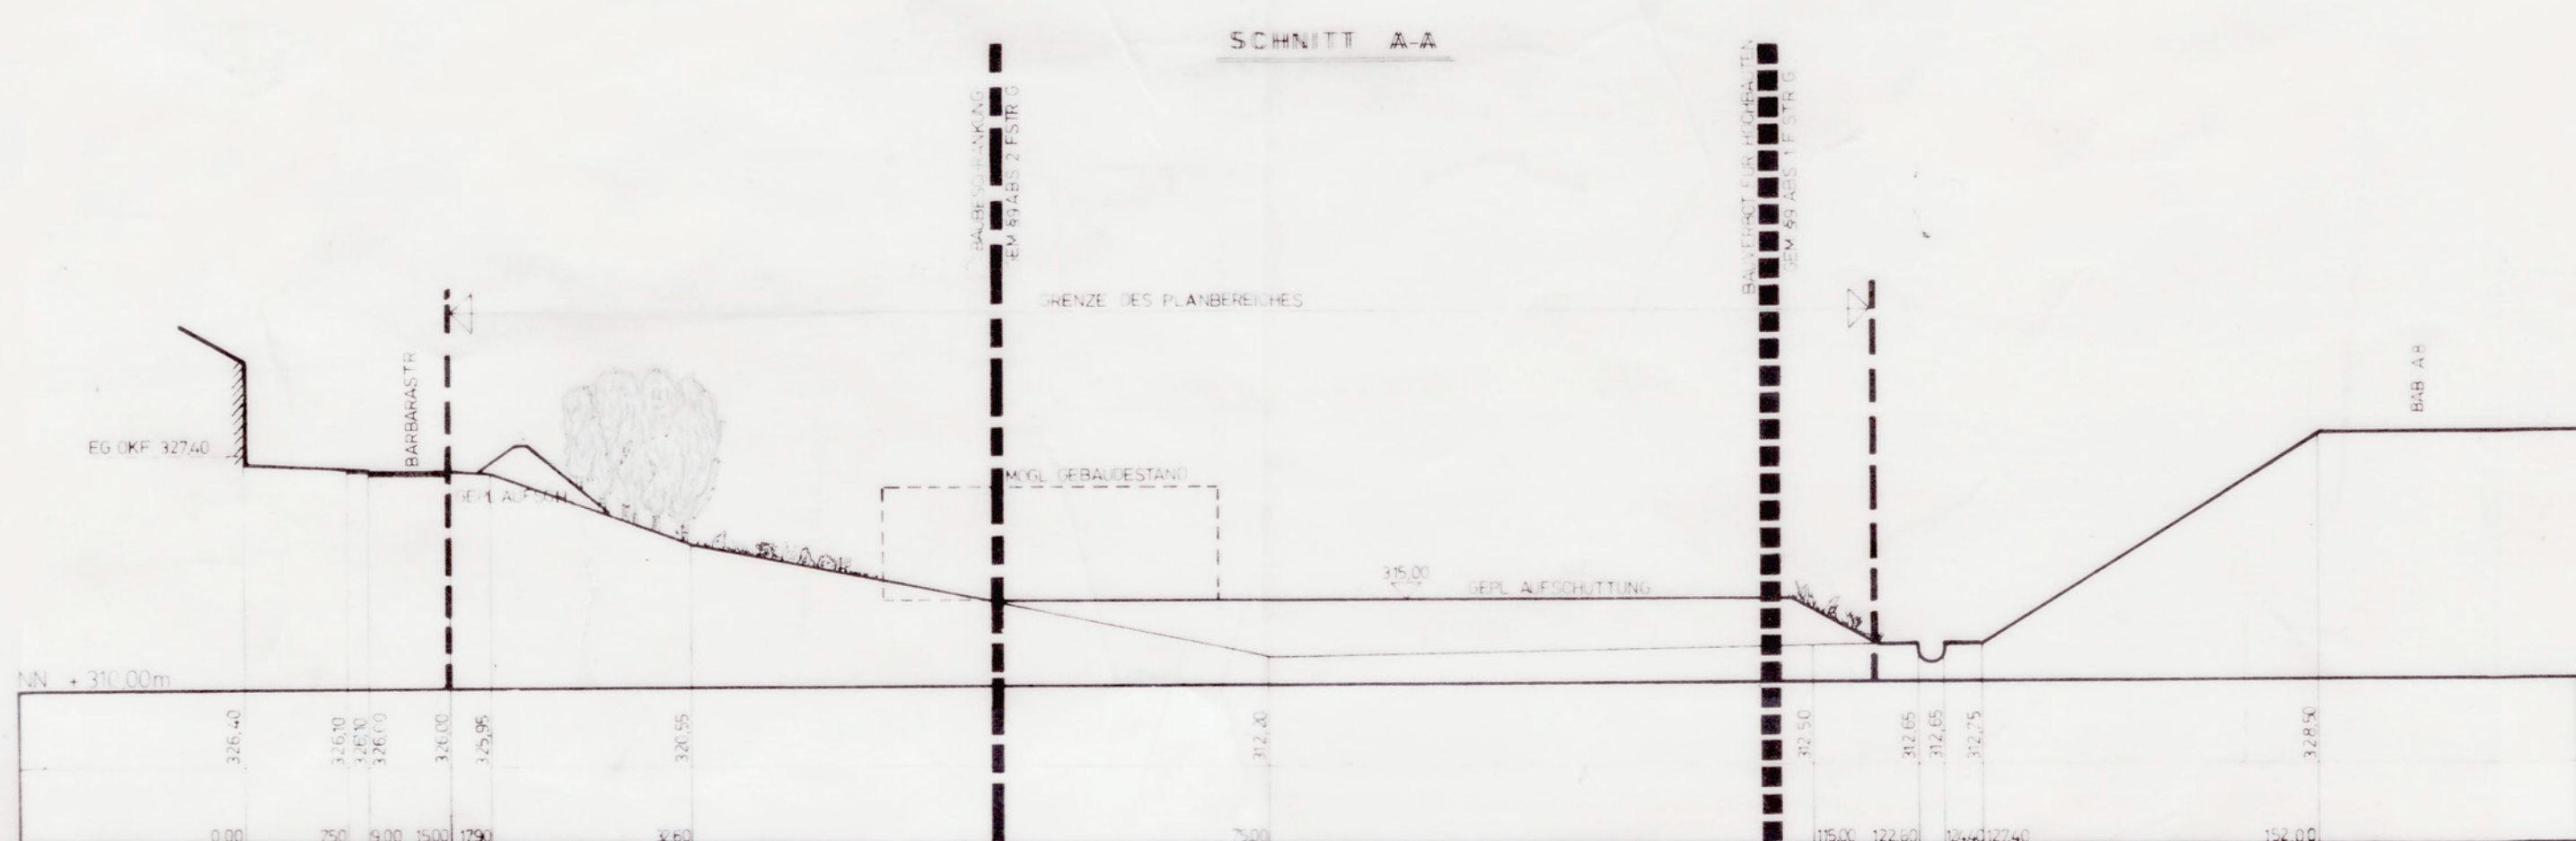
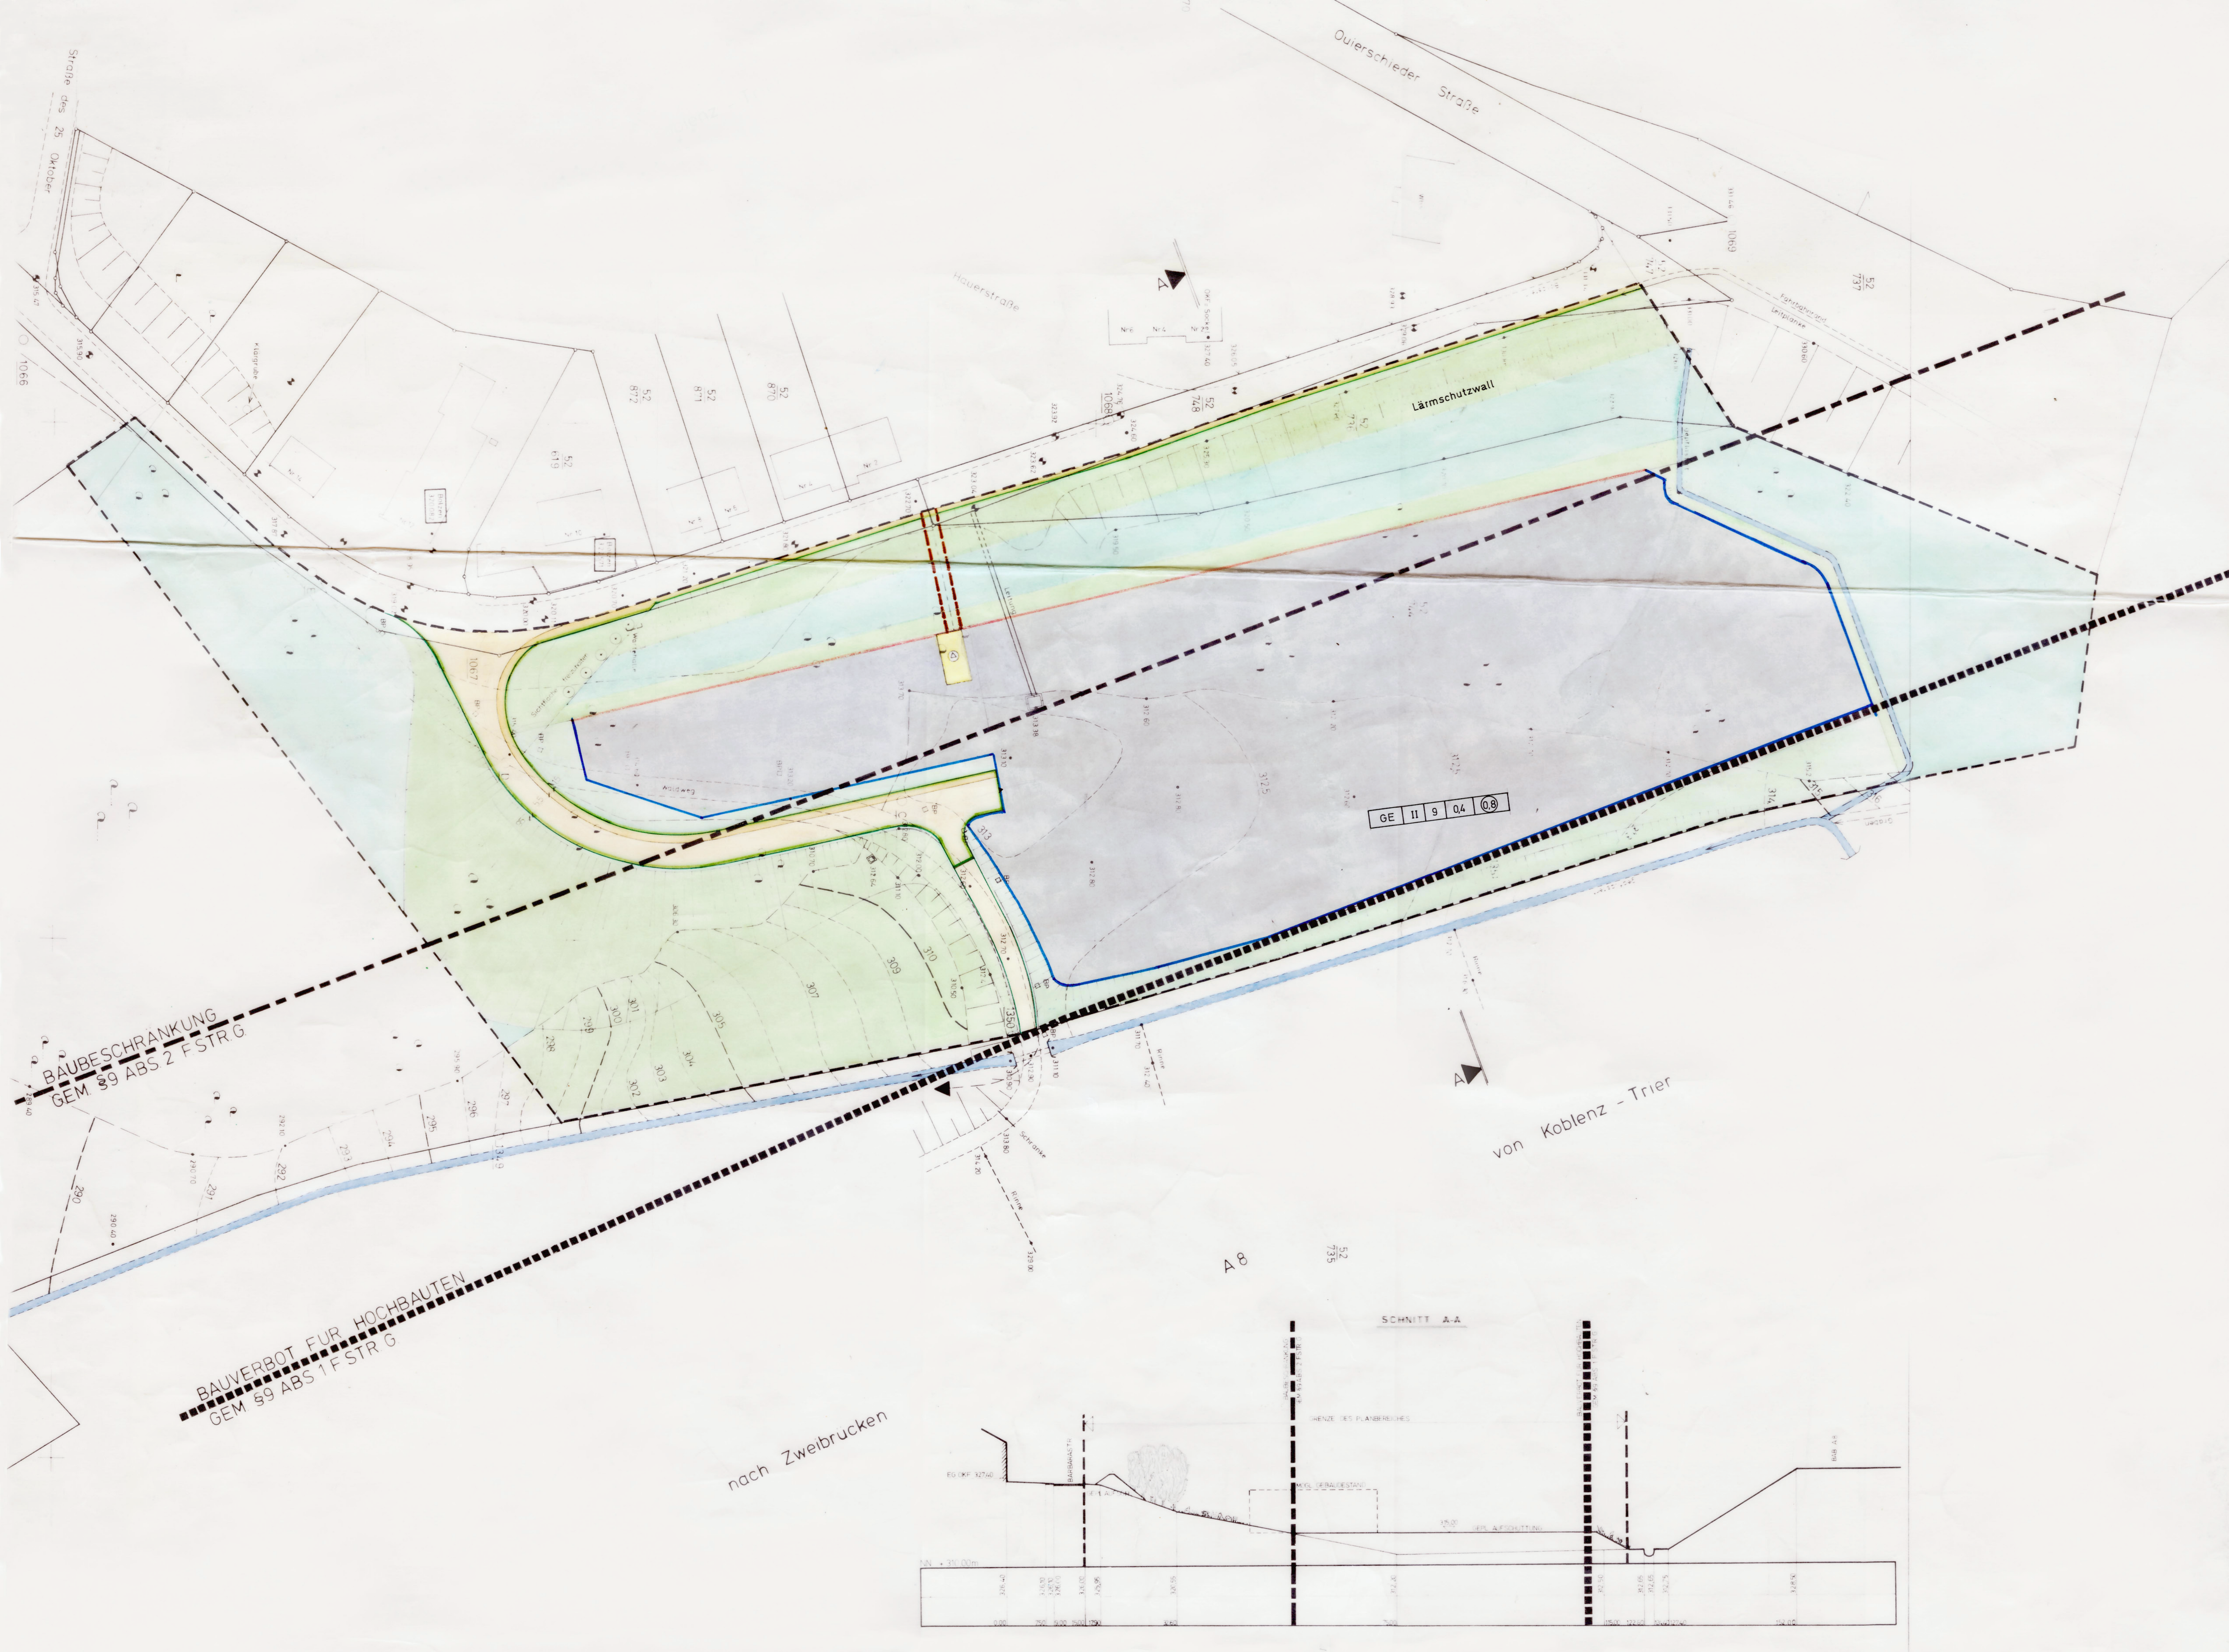


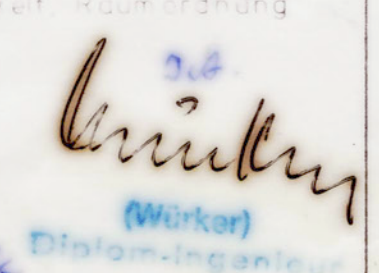

 Friedrichsthal Bebauungsplan N° 460 (Satzung)	Zeichenerklärung - geplante Straße - vorhandene Straße - vorh. Grundstücksgrenze - gepl. Grundstücksgrenze - vorh. Entwässerungseinheit - gepl. Entwässerungseinheit	Festsetzungen gemäss § 9 Abs 1 und 5 des Bundesbaugesetzes (BBauG) - Grenze des Planbereiches - Abgrenzung unterirdischer Nutzung - Baugelände - Grundflächenzahl - Geschäftszonen - gepl. Bauweise - mit Gehweg zu befestigende Flächen	- Baugelände - Zone der Vollgeschlossenen - Grundflächenzahl - Geschäftszonen - gepl. Bauweise - mit Gehweg zu befestigende Flächen Es gilt die Baunutzungsverordnung (BBodV S. 1763) vom 15. Sept. 1977.	- Baugelände - Baugelände - Verkehrsfisch - Russengängerweg - Begrenzung der öffentlichen Verkehrsflächen - Plangebiet - Schnittlinie (von der Reb. Franz. h. Grundst. 1. April 1977, Entw. 1977)	- öffentliche Grundfläche - Wald	nach Übernahmen - Bauverbot für Hochbauten Gem § 9 Abs. 1 FSTR G - BAUBESCHRÄNKUNG Gem § 9 Abs. 2 FSTR G
Gewerbegebiet Maybachthal MST 1 : 500 	Friedrichsthal, den 30.6.1978 	Friedrichsthal, den 14.3.1979 	Friedrichsthal, den 29.3.1979 	Dieser Plan wird gemäss § 11 BBauG genehmigt Saarbrücken, den 26.4.1979 Der Minister für Umwelt, Raumordnung und Bauwesen SAARLAND Der Minister für Umwelt, Raumordnung und Bauwesen 	Friedrichsthal, den 3. Mai 1979 	Friedrichsthal, den 3. Mai 1979 